

Załącznik do protokołu z nadzoru koordynacyjnej
GK 4638/114.2021
Z up. Nr 5
Dokumentacja była przedmiotem nadzoru koordynacyjnej
w Starostwie Powiatowym - Powiatowym Ośrodku
Dokumentacji Geodezyjnej i Kartograficznej
w Koszalinie, ul. Racławicka 13
w dniu 22.02.2021r. znak sprawy: GK 6630/114.2021
Uzgodniono przebieg projektowanych linii:
1) z uwzględnieniem jak w projekcie / w terenie
2) z uwzględnieniem linii, nasy kolorem
Z up. STAROSTY
Marek Siłkowski
Z-ca Naczelnika
Wydziału Geodezji i Kartografii i Katastru

KARTA REJESTRACYJNA MAPY DO CELÓW PROJEKTOWYCH

Nazwa miejscowości: Mierzyn, dz. 143/4
Nazwa i identyfikator gminy: Świeszyno, 320908_2
Nazwa i identyfikator działki: Nr 0079, Mierzyn dz. nr: 143/4

SKALA: 1:500
Układ współrzędnych: 2000
Forma odniesienia wysokości: Krasnod. '86
Mapa do celów projektowych opracowana przy wykorzystaniu:
1) mapy zasadniczej w skali 1:500
2) danych pomiarów sytuacyjnych i planowych - bazami danych -
zapisanych przez projektanta lub inwestora
3) opracowań planistycznych oraz projektów budowlanych i innych
dokumentów służących posadowieniu na budowę przewidzianych
przez organy administracji architektoniczno-budowlanej
4) pomiarów terenu projektowanej inwestycji lub terenów sąsiednich

Informacje dotyczące typu nośnika oraz zawartości nośnika z danymi cyfrowymi:
Nazwa pliku: GK.6640.1873.2019
Wielkość: 1,94 MB
Data utworzenia: 23.07.2020r.


Informacje dodatkowe:
1. Zakres aktualizacji:
2. Redakcja zgodna z rozp. Ministra
Administracji i Cyfryzacji z dnia 2 listopada 2015 r.
w sprawie bazy danych obiektów topograficznych
oraz mapy zasadniczej (Dz. U. 2015 poz.2026)
3. Mapa do celów projektowych została wykonana
bez ustalenia obowiązków służebności gruntownej
użytkowników w księgach wieczystych
4. Wykazanie trwałych obiektów podlegających wyłączeniu przez
jednostkę wykonawstwa geodezyjnego
5. Nie wykazuje się istnienia w terenie również udrożnienia,
o którym brak było informacji branżowych i nie zostało
odnotowane w czasie inwenturyzacji geodezyjnej
6. Służebności nie ustalano
7. W zakresie opracowania znajdują się punkty osnowy
geodezyjnej podlegające ochronie: 10220, 13240, 13250,
13260, 13270, 13280, 1022.
Aktualność mapy w zakresie na dzień: 23.10.2019r.

Powiadzam, że niniejszy dokument został
opracowany w wyniku prac geodezyjnych i
kartograficznych o GK.6640.1873.2019, których
rezultaty zawiera raport techniczny pozytywnie
zweryfikowany. Jednocześnie informuję, że jestem
świadomy odpowiedzialności karnej za złożenie
fałszywego oświadczenia.

Usługi Geodezyjno-Kartograficzne
GEO-NEO
Robert Woźniak
Konikowo 77J, 76-024 Świeszyno
www.geo-neo.pl, geo-neo@wp.pl
oznaczenie kancelaryjne zgłoszenia pracy geodezyjnej
GK.6640.1873.2019
Granice i nr działek ewidencyjnych według danych
PDRGK w Koszalinie z dnia: 21.07.2020r.

USŁUGI GEODEZYJNO-KARTOGRAFICZNE
"GEO-NEO"
Robert Woźniak
KONIKOWO 77J, 76-024 ŚWIESZYNÓ
REGON 330895594, NIP 869-195-20-82
Geodeta uprawniony
Inż. ROBERT WOŹNIAK
KONIKOWO 77J, 76-024 ŚWIESZYNÓ
tel. 901-98-34-68
Uprawnienia nr 18561

Kierownik roboty: inż. Robert Woźniak nr upr. 18561/1,2

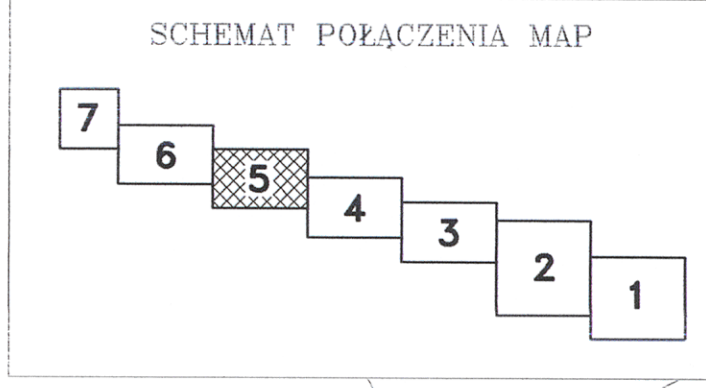

POTWIERDZAM ZGODNOŚĆ KOPII
Z ORYGINAŁEM MAPY DO CELÓW PROJEKTOWYCH

mgr inż. Dariusz Budzisz
Uprawnienie budowlane nr 1142/05
i kierowanie pracami w zakresie
bez ograniczeń w sporządzeniu i
w zakresie arch. inżynierii i urządzeń
Nr ewid. ZAP/0141/PW/0505

MIERZYM – CHAŁUPY GMINA ŚWIESZYNÓ SKALA 1:500			
LEGENDA: PROJ. KANALIZACJA SANITARNA TŁOCZNA			
 BIURO INŻYNIERSKIE BUDZISZ sp. z o.o. 76-024 Konikowo + ul. Przegląd 21 + telefon: 94 345 67 04 + 94 345 79 22 + biuro@bibz.pl			
NATWA ZAMÓWIENIA: OPRACOWANIE DOKUMENTACJI PROJEKTOWEJ NA BUDOWĘ KANALIZACJI DLA MIEJSCOWOŚCI MIERZYM			
INWESTOR: GMINA ŚWIESZYNÓ ŚWIESZYNÓ 71, 76-024 ŚWIESZYNÓ			
TREŚĆ WYKONU: PROJEKT ZABUDOWY I ZAGOSPODAROWANIA TERENU BUDOWY KANALIZACJI SANITARNEJ GRAWITACYJNEJ I TŁOCZNEJ DLA MIEJSCOWOŚCI MIERZYM Z PRZESZŁYM DO MIEJSCOWOŚCI CHAŁUPY WRAZ Z KABLEM ENERGETYCZNYM DO PRZEPOMPOWNI ŚCIEKÓW			STADIUM: PB
PROJEKTOWAŁ: mgr inż. Grzegorz Włoch	SPRAWDZIŁ: mgr inż. Dariusz Budzisz	DATA: 02.2021	NR WYKONU: 5
PROJEKT BUDOWLANY KANALIZACJI SANITARNEJ GRAWITACYJNEJ I TŁOCZNEJ DLA MIEJSCOWOŚCI MIERZYM Z PRZESZŁYM DO MIEJSCOWOŚCI CHAŁUPY, GMINA ŚWIESZYNÓ			