

Załącznik do protokołu z narady koordynacyjnej

OK 6630 z 11.11.2021

Rep. N. U.

Dokumentacja była przedmiotem narady koordynacyjnej w Starostwie Powiatowym - Powiatowym Ośrodku Dokumentacji Geodezyjnej i Kartograficznej w Koszalinie, ul. Radwicka 13

w dniu 22.02.2021, znak sprawy: OK.6630.114.2021

Uzgodniono przebieg projektowanych sieci:


1) z uwagami jak w protokole z narady

2) wprowadzono korekty trasy kolektorów

Z up. STAROSTY

Martha Siwinińska
Z-ca Naczelnika
Wydziału Geodezji
i Kartografii i Katastru

KARTA REJESTRACYJNA MAPY DO CELÓW PROJEKTOWYCH		
Nazwa miejscowości: Mierzyn, dz. 143/4		
Nazwa i identyfikator gminy: Świeszyno, 320908_2		
Nazwa i identyfikator obrębu: Nr 0071, Mierzyn dz. nr. 143/4		
SKALA 1 : 500		
Data współrzędnych: 2009		
Podst. odniesienia wysokości: Krasztad '86		
Mapa do celów projektowych sporządzona przy wykorzystaniu 1) mapy zasadniczej w skali 1:500		
2) wyników pomiarów obiektów nielotnych - bazami danych - wskazań przez projektanta lub inwestora		
3) opartych na danych z innych projektów budowlanych i innych dokumentów objętych pozwoleniem na budowę, przeciwwykonanych przez organy administracji architektoniczno-budowlanej		
4) istniejących terenów projektowanych inwestycji lub terenów sąsiednich		
Informacje dotyczące typu nośnika oraz zawartości nośnika z danymi cyfrowymi:		
Nazwa pliku	Wielkość	Data utworzenia
OK.6640.1873.2019	1.94 MB	23.07.2020r.
Informacje dodatkowe:		
1. Zakres aktualizacji:		
2. Redakcja znaków zgodna z rozp. Ministra Administracji i Cyfryzacji z dnia 2 listopada 2015 r. w sprawie bazy danych obiektów topograficznych oraz map zasadniczych (Dz. U. 2015 poz. 20626)		
3. Mapa do celów projektowych została wykonana bez ustalenia obciążen służebnościami gruntowymi uprawnieniami w kategoriach wieczystych		
4. Rysunki trwałe obiekty podlegają wyłączeniu przez jednostkę wykonawczą geodezyjną		
5. Nie wyklucza się istnienia w terenie również ustrójnia, o którym brak było informacji branżowych i nie zostało odnotowane w czasie inwenturyzacji geodezyjnej		
6. Świadectwa nie ustalono		
7. W zakresie opracowania znajdują się punkty osnowy geodezyjnej podlegające ochronie: 10220, 13240, 13250, 13260, 13270, 13280, 1022		
Aktualność mapy w zakresie na dzień: 23.10.2019r.		
Poświadczam, że niniejszy dokument został opracowany w wyniku prac geodezyjnych i kartograficznych ID OK.6640.1873.2019, których rezultaty zawiera operat techniczny pozytywnie zweryfikowany. Jednocześnie informuję, że jestem świadomy odpowiedzialności karnej za złożenie fałszywego oświadczenia.		
Usługi Geodezyjno-Kartograficzne "GEO-NEO" Robert Woźniak KONIKOWO 77J, 76-024 ŚWIESZYNÓ REGON 330895694, NIP 669-195-20-82		
Geodeta UPRAWNIONY inż. ROBERT WOŹNIAK KONIKOWO 77J, 76-024 ŚWIESZYNÓ NIP 669-195-20-82 Uprawnienia nr 18561		
Kierownik roboty: inż. Robert Woźniak nr upr. 18561/7,2		

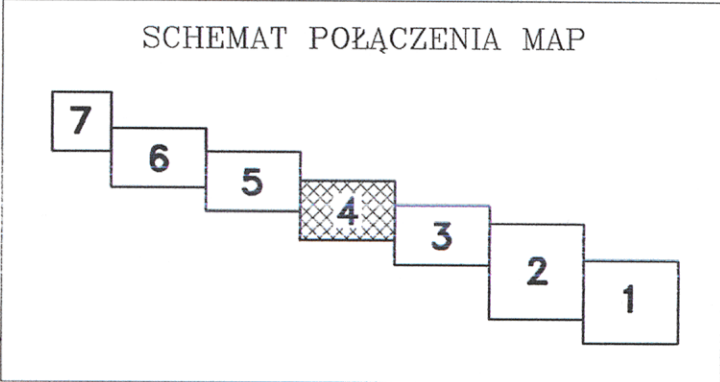

POTWIERDZAM ZGODNOŚĆ KOPII
Z ORYGINAŁEM MAPY DO CELÓW PROJEKTOWYCH

mgr inż. Dariusz Budzisz
Uprawnienia budowlane do projektowania
i kierowania robotami budowlanymi
bez ograniczeń w specjalności inżynierskiej
w zakresie sieci, instalacji i urządzeń elektrycznych,
ciepłotekonicznych, gazowych, wodociagowych i kanalizacyjnych
Nr ewid. ZAP/0141/PWOS/05

MIERZYM - CHAŁUPY GMINA ŚWIESZYNÓ			
SKALA 1:500			
LEGENDA:			
PROJ. KANALIZACJA SANITARNA TŁOCZNA			
BIURO INŻYNIERSKIE BUDZISZ sp. z o.o. 76-024 Konikowo - ul. Przyjaciół 21 • tel/fax 94 346 67 04-94 345 79 22 • biuro@ibb.biz.pl			
HACZKA ZAMÓWIENIA:			
OPRACOWANIE DOKUMENTACJI PROJEKTOWEJ NA BUDOWĘ KANALIZACJI DLA MIEJSCOWOŚCI MIERZYM			
INWESTOR:			
GMINA ŚWIESZYNÓ			
ŚWIESZYNÓ 71, 76-024 ŚWIESZYNÓ			
TREŚĆ RYSUNKU:			STADIUM
PROJEKT ZABUDOWY I ZAGOSPODAROWANIA TERENU BUDOWY KANALIZACJI SANITARNEJ GRAWITACYJNEJ I TŁOCZNEJ DLA MIEJSCOWOŚCI MIERZYM Z PRZESYŁEM DO MIEJSCOWOŚCI CHAŁUPY WRAZ Z KABLEM ENERGETYCZNYM DO PRZEPOMPOWNI ŚCIEKÓW			PB
PROJEKTOWAŁ	mgr inż. Grzegorz Włoch	DATA	02.2021
SPRAWDZIŁ	mgr inż. Dariusz Budzisz	NR RYSUNKU	4
PROJEKT BUDOWLANY KANALIZACJI SANITARNEJ GRAWITACYJNEJ I TŁOCZNEJ DLA MIEJSCOWOŚCI MIERZYM Z PRZESYŁEM DO MIEJSCOWOŚCI CHAŁUPY, GMINA ŚWIESZYNÓ			
SKALA		1:500	