

**KARTA REJESTRACYJNA MAPY DO CELÓW PROJEKTOWYCH**

Nazwa miejscowości: Mierzym, dz. 143/4  
Nazwa i identyfikator gminy: Świeszyno, 320808\_2  
Nazwa i identyfikator obszaru: Nr. 0071, Mierzym dz. nr. 143/4

**SKALA 1 : 500**

Wzrost mapy: 2000  
Plan: 1:500  
Wzrost mapy: 2000  
Plan: 1:500

Mapa do celów projektowych sporządzona przy wykorzystaniu:  
1. mapy zasadniczej w skali 1:500  
2. danych pomiarów obiektów naziemnych-bazami danych-  
wieloletnich-urządzeń-projektanta-lub-inwestora  
3. opracowań planistycznych oraz projektów budowlanych i innych  
dokumentów dotyczących sposobu i sposobu przekazywania  
przez organy administracji architektoniczno-budowlanej  
dotyczących terenu projektowanego-inwestycji-lub-terenu-społeczności

Informacje dotyczące typu nadania oraz zawartości nadania z danymi cyfrowymi:

Nazwa pliku	Wielkość	Data utworzenia
OK.6640.1873.2019	1.94 MB	23.07.2020r.

Informacje dodatkowe:

1. Zakres aktualizacji:

2. Redakcja znaków zgodna z rozp. Ministra  
Administracji i Cyfryzacji z dnia 2 listopada 2015 r.  
w sprawie bazy danych obiektów topograficznych  
oraz mapy zasadniczej (Dz. U. 2015 poz. 2028)

3. Mapa do celów projektowych została wykonana  
bez ustalenia danych służebności gruntownej  
użytkowników w kolumnach miejscowych

4. Wszystkie linie i obiekty podlegają wyliczeniu przez  
podmiot wykonawcę geodezyjnego

5. Nie wykaza się istnienia w terenie obiektu ustrójstwa,  
o którym brak było informacji branżowych i nie zostało  
odnotowane w czasie inwentaryzacji geodezyjnej

6. Służebności nie ustalono

7. W zakresie opracowania znajdują się punkty osnowy  
geodezyjnej podlegające ochronie: 10220, 13240, 13250,  
13260, 13270, 13280, 10222

Aktualność mapy w zakresie na dzień: 23.10.2019r.

Podpisem, że niniejszy dokument został  
opracowany w wyniku prac geodezyjnych i  
kartograficznych ID OK.6640.1873.2019, których  
rezultaty zawiera oparcie techniczne pozostawiam  
zweryfikowany. Jednocześnie informuję, że jestem  
świadomy odpowiedzialności karnej za złożenie  
fałszywego oświadczenia.

Usługi Geodezyjno-Kartograficzne  
**GEO-NEO**  
Robert Woźniak  
Konikowo 77, 76-024 Świeszyno  
www.geo-neo.pl, geo-neo@wp.pl


zawarcie umowy zlecenia z dnia 21.07.2020r.

Granice i nr. działek ewidencyjnych według danych  
PUDOK w Koszalinie z dnia 21.07.2020r.

**USŁUGI GEODEZYJNO-KARTOGRAFICZNE  
"GEO-NEO"**  
**Robert Woźniak**  
KONIKOWO 77, 76-024 ŚWIESZYNO  
REGON 330955694, NIP 669-195-20-92

**GEODETA UPRAWNIONY**  
**inż. ROBERT WOŹNIAK**  
KONIKOWO 77, 76-024 ŚWIESZYNO  
tel. 601-38-34-68  
Uprawnienia nr 18561

Kierownik roboty: inż. Robert Woźniak nr upr. 18561/1,2

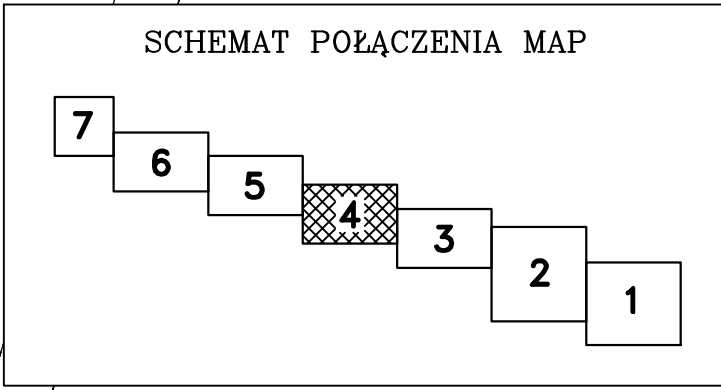

**MIERZYM – CHAŁUPY GMINA ŚWIESZYNO**

**SKALA 1:500**

LEGENDA:

PROJ. KANALIZACJA SANITARNA TŁOCZNA

**BIURO INŻYNIERSKIE BUDZISZ SP. Z O.O.**

76-024 Konikowo - ul. Przegląd 21 - tel./fax 94 346 67 04 - 94 346 79 32 - biuro@budzisz.pl

NAZWA ZAMÓWIENIA:

OPRACOWANIE DOKUMENTACJI PROJEKTOWEJ NA BUDOWĘ  
KANALIZACJI DLA MIEJSCOWOŚCI MIERZYM

INWESTOR:

GMINA ŚWIESZYNO  
ŚWIESZYNO 71, 76-024 ŚWIESZYNO

TYTUŁ RYSUNKU	PROJEKT ZABUDOWY I ZAGOSPODAROWANIA TERENU BUDOWY KANALIZACJI SANITARNEJ GRAWITACYJNEJ I TŁOCZNEJ DLA MIEJSCOWOŚCI MIERZYM Z PRZESYSŁEM DO MIEJSCOWOŚCI CHAŁUPY WRAZ KABLEM ENERGETYCZNYM I DROGĄ DOJAZDOWĄ DO PRZEPOMPOWNI ŚCIEKÓW	STADIUM	PB
PROJEKTOWAŁ	mgr inż. Grzegorz Włoch	DATA	02.2021
SPRAWDZIŁ	mgr inż. Dariusz Budzisz	NR RYSUNKU	4

PROJEKT BUDOWLANI SIECI KANALIZACJI SANITARNEJ GRAWITACYJNEJ  
I TŁOCZNEJ DLA MIEJSCOWOŚCI MIERZYM Z PRZESYSŁEM  
DO MIEJSCOWOŚCI CHAŁUPY, GMINA ŚWIESZYNO

SKALA 1:500