

Pozwiedzenie, że niniejszy dokument został opracowany w wyniku prac geodezyjnych i kartograficznych, których rezultaty zawierają operat techniczny i podlegają ewidencjonowaniu. Jednocześnie informuję, że jestem świadomy odpowiedzialności karnej za złożenie fałszywego oświadczenia.			
Identyfikator zgłoszenia prac geodezyjnych	GK.6640.3356.2025	Słuszność Koszaliński	
Organ służby geodezyjnej, który otrzymał zgłoszenie	Urząd Geodezyjno-Kartograficzny Łukasza Landowskiego	76-012 Żydowo 887B	
Wykonawca prac geodezyjnych	Protokół Weryfikacji Nr GK.6640.3356.2025. 48987 z dnia 21-10-2025r.	Geodecia uprawniony inż. Piotr Adamczyk upr. nr 15500	
Nie oraz data sporządzenia dokumentu zawierającego wyniki podlegające weryfikacji		Inne i nazwisko oraz nr uprawnień zawodowych inżyniera prac	

MAPA DO CELÓW PROJEKTOWYCH
OBJEKT: Niekłonicze dz. 112


SKALA: 1:1000
Mapa w układzie współrzędnych: PL-2000/6
Jednostka odwzorowania: Świeszyńsko [320908_2]
Pojęcie: Koszaliński [3209]
Województwo: zachodniopomorskie [32]

Obszar opracowania: GK.6640.3356.2025
ID Prac: 10.10.2025 r.
Data opracowania: 10.10.2025 r.

W zakresie pomiaru nie badano istnienia obciążen nieruchomości w postaci służebności przejazdu lub przebiegu. Nie wykrywa się istnienia w terenie również uzbogęnia, o którym brak było informacji branżowych i nie zostało odratowane o czasie inwentaryzacji geodezyjnej.

Jednostka wykonawcza geodezyjna:
USŁUGI GEODEZYJNO-KARTOGRAFICZNE
ŁUKASZ LANDOWSKI
76-012 ŻYDOWO 887B
NIP 499-064-43-35 REGON 321268657


Kierownik Prac - Geodecia uprawniony:
Piotr Adamczyk, nr upr.: 15500 (1.2)

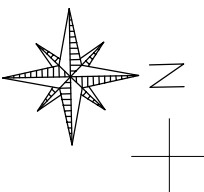

KONCEPCJA ZAGOSPODAROWANIA TERENU

SKALA 1:500

Rozbudowa i przebudowa pasa drogowego drogi powiatowej o drogę dla pieszych w m. Niekłonicze, gm. Świeszyńsko.

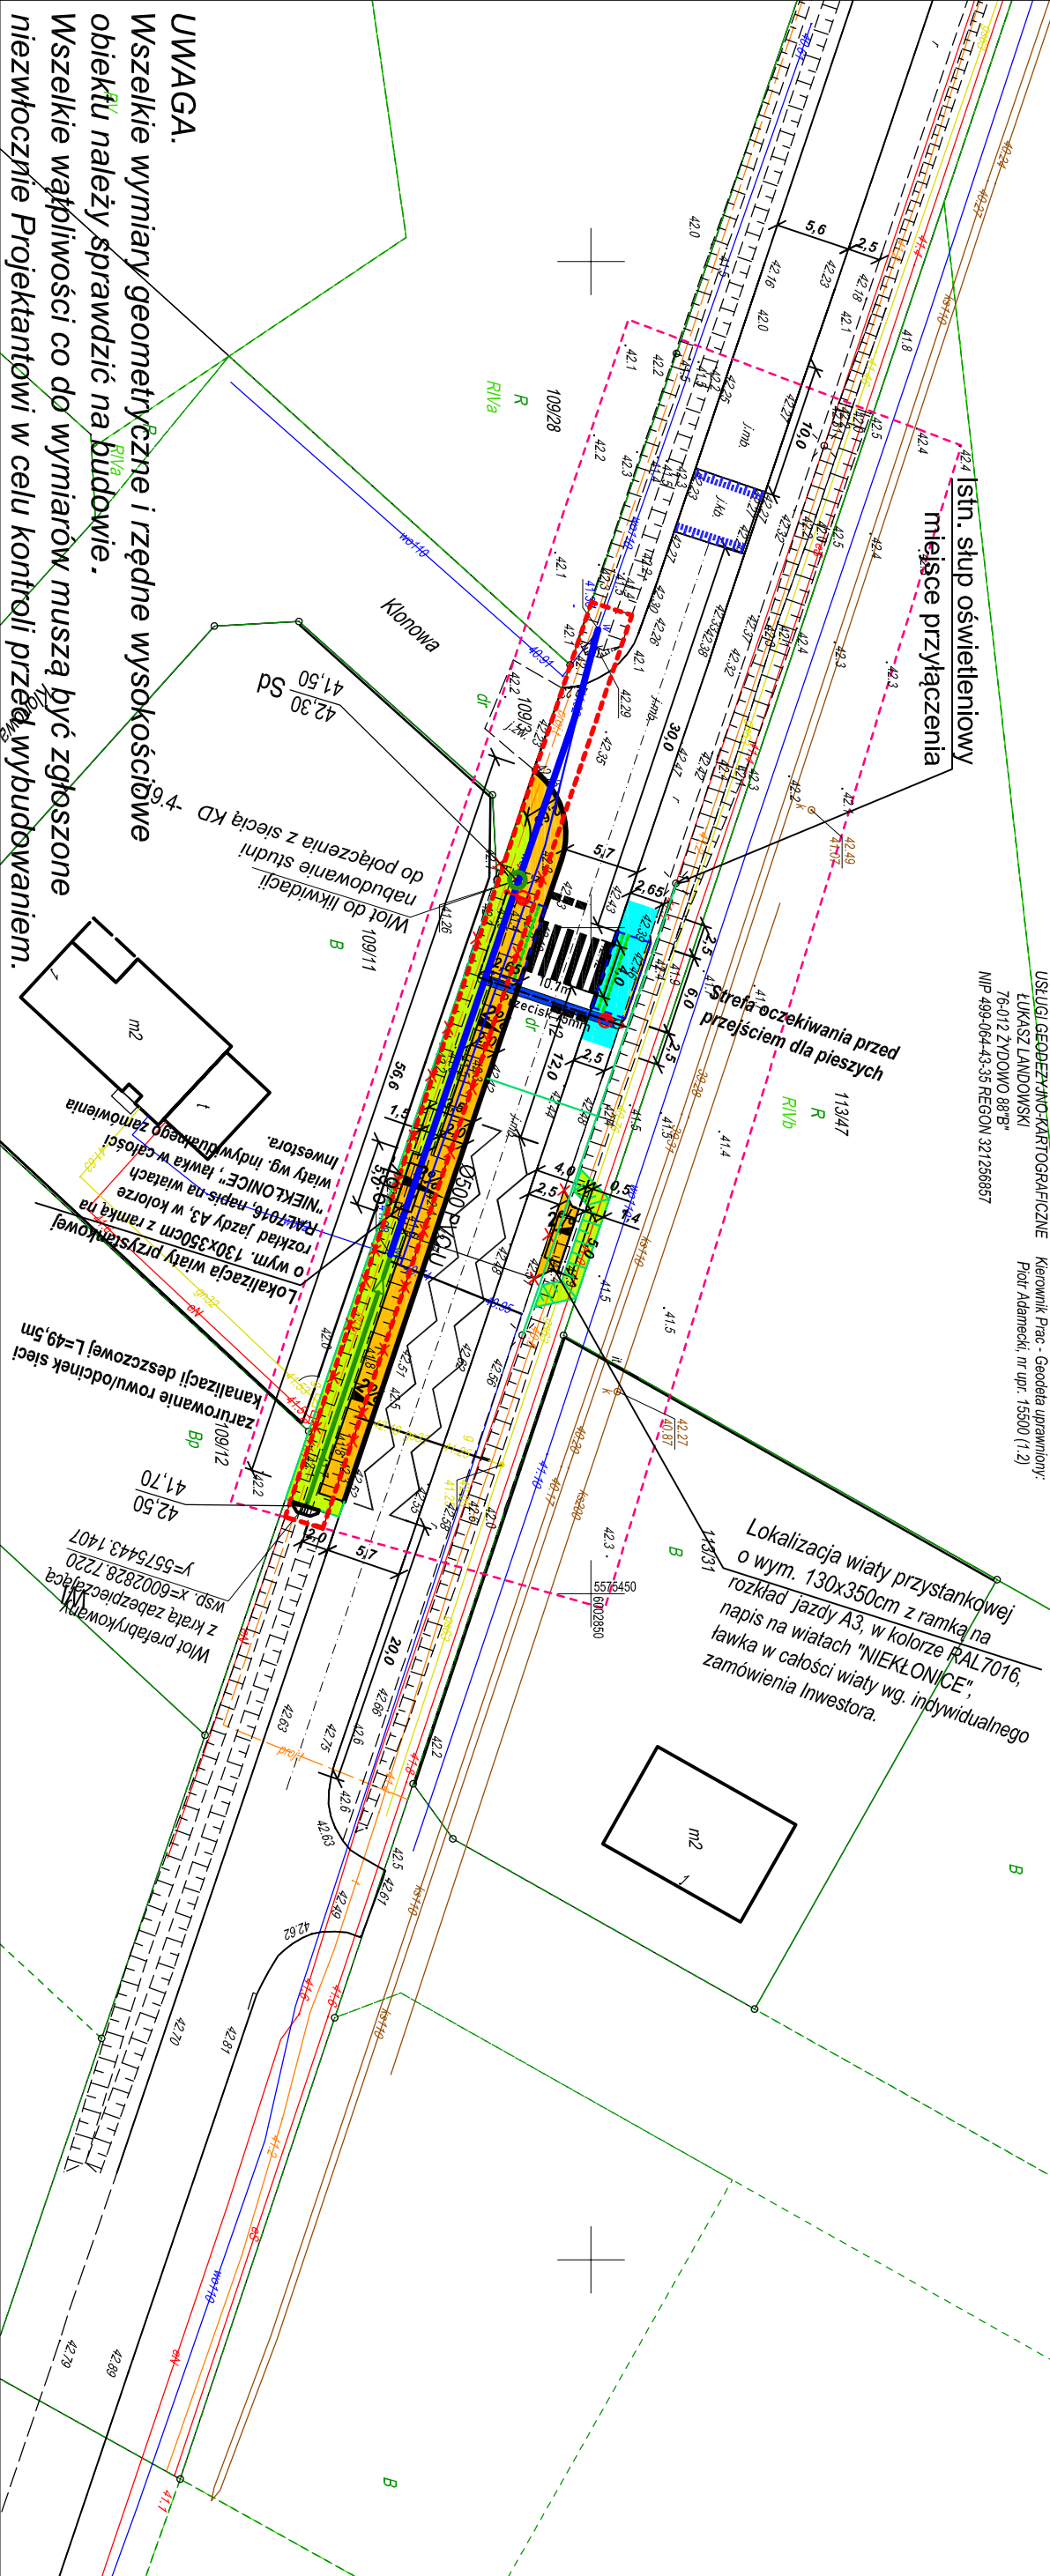

UWAGA.

Wszelkie wymiary geometryczne i rzędne wysokościowe obiektu należy sprawdzić na budowie.
Wszelkie wątpliwości co do wymiarów muszą być zgłoszone niezwłocznie Projektantowi w celu kontroli przed wybudowaniem.

Legenda:

- istniejąca elementy zagospodarowania do rozbiórki
- projektowany krawężnik typu ulicznego h=12cm
- projektowany krawężnik typu wjazdowego wtopiony
- projektowane obrzeże typu ciężkiego
- projektowany chodnik z betonowej kostki brukowej betonowej gr. 8cm
- projektowane przełożenie istn. naw. drogi dla pieszych z dostosowaniem wysokościowym z kostki brukowej betonowej gr. 8cm
- projektowana zieleni/skarpy zieleni (niwelacja terenu)
- projektowane pochłynie poprzeczne nawierzchni drogi dla pieszych

- system fakturowy oznakowania nawierzchni z płytek z wypustkami/ /płytki integracyjne
- projektowana przebudowa rowu/ /zarurowanie rowu, odcinek sieci kan. deszczowej
- oprawa typu LED - doświetlenie przejść dla pieszych na słupie aluminiowym h=6m wysięgnik 1,0m, nachylenie 15°
- linia zasilania oświetlenia przejścia dla pieszych
- istniejący wodociąg do przełożenia
- projektowana nowa lokalizacja wodociągu

ul. Wydmowa 6, 75-229 Koszalin, tel.: 505 073 316, NIP 669-216-58-63 e-mail: drogi@sykoma.com.pl	
Investor	Gmina Świeszyńsko, Świeszyńsko 71, 76-024 Świeszyńsko
Obiekt	Rozbudowa i przeb. pasa drogowego drogi powiatowej o drogę dla pieszych
Nazwa rys.	KONCEPCJA ZAGOSPODAROWANIA TERENU
Projektował	mgr inż. Błażej Pacholek
Projektował	mgr inż. Jan Dudziński
Projektowała	mgr inż. Małgorzata Kręć
Ustugi Projektowe Tomasz Ofierzyński	
SKALA 1:500	
RYSUNEK NR 1	
DATA kwiecień 2026	

- istniejące oznakowanie pionowe
- istniejące oznakowanie poziome
- projektowane oznakowanie pionowe
- projektowane oznakowanie poziome