

MAPA DO CELÓW PROJEKTOWYCH

ARKUSZ 2(2)

Iw

Gm. Świeszyno [320908_2];

obr. Świeszyno [0071] m. in. dz. 670/1

Mapa w układzie współrzędnych: „PL-2000/5”

Układ wysokości: PL-EYRF2007-NH


SKALA: 1:500

Obszar opracowania
Oznaczenie kancelaryjne pracy geodezyjnej: GK.6640.2689.2025
Data opracowania: 28.08.2025r.
W zakresie pomiaru występują uzgodnienia ZUD oraz nie wyklucza się istnienia w terenie również uzbrojenia, o którym brak było informacji branżowych i nie zostało odnalezione w czasie inwentaryzacji geodezyjnej. Mapa do celów projektowych została wykonana bez usatysfakcji obciążen służebnościami gruntowymi ujawnionymi w księgach wieczystych. Jednostka wykonawcza i podpis osoby reprezentującej:
"Geodeta" Usługi Geodezyjno-Kartograficzne Grzegorz Sikorski 75-034 Koszalin ul. Dzieci Wzrzeskich 25/8 NIP 581-18-79-520 REGON 321530258 tel. 601294548 email: geodeta.sikorski@gmail.com

Geodeta uprawniony:

Cyrowo podpisane przez Grzegorz Sikorski DN: cn=Grzegorz Sikorski, c=PL

Poświadczam, że niniejszy dokument został opracowany w wyniku prac geodezyjnych i kartograficznych, których rezultaty zawiera operat techniczny pozytywnie zweryfikowany. Jednocześnie informuję, że jestem świadomy odpowiedzialności karnej za złożenie fałszywego oświadczenia.	
Identyfikator zgłoszenia	GK.6640.2689.2025
Organ służby geodezyjnej, który otrzymał zgłoszenie	Starosta Koszaliński
Wykonawca prac geodezyjnych	"Geodeta" UGK Grzegorz Sikorski
Nr oraz data sporządzenia dokumentu zawierającego wyniki pozytywnej weryfikacji	GK.6640.2689.2025_48647 z dnia 24.09.2025r.
Imię i nazwisko oraz numer uprawnień zawodowych kierownika prac	Grzegorz Sikorski Nr uprawnień 22332 (1,2)

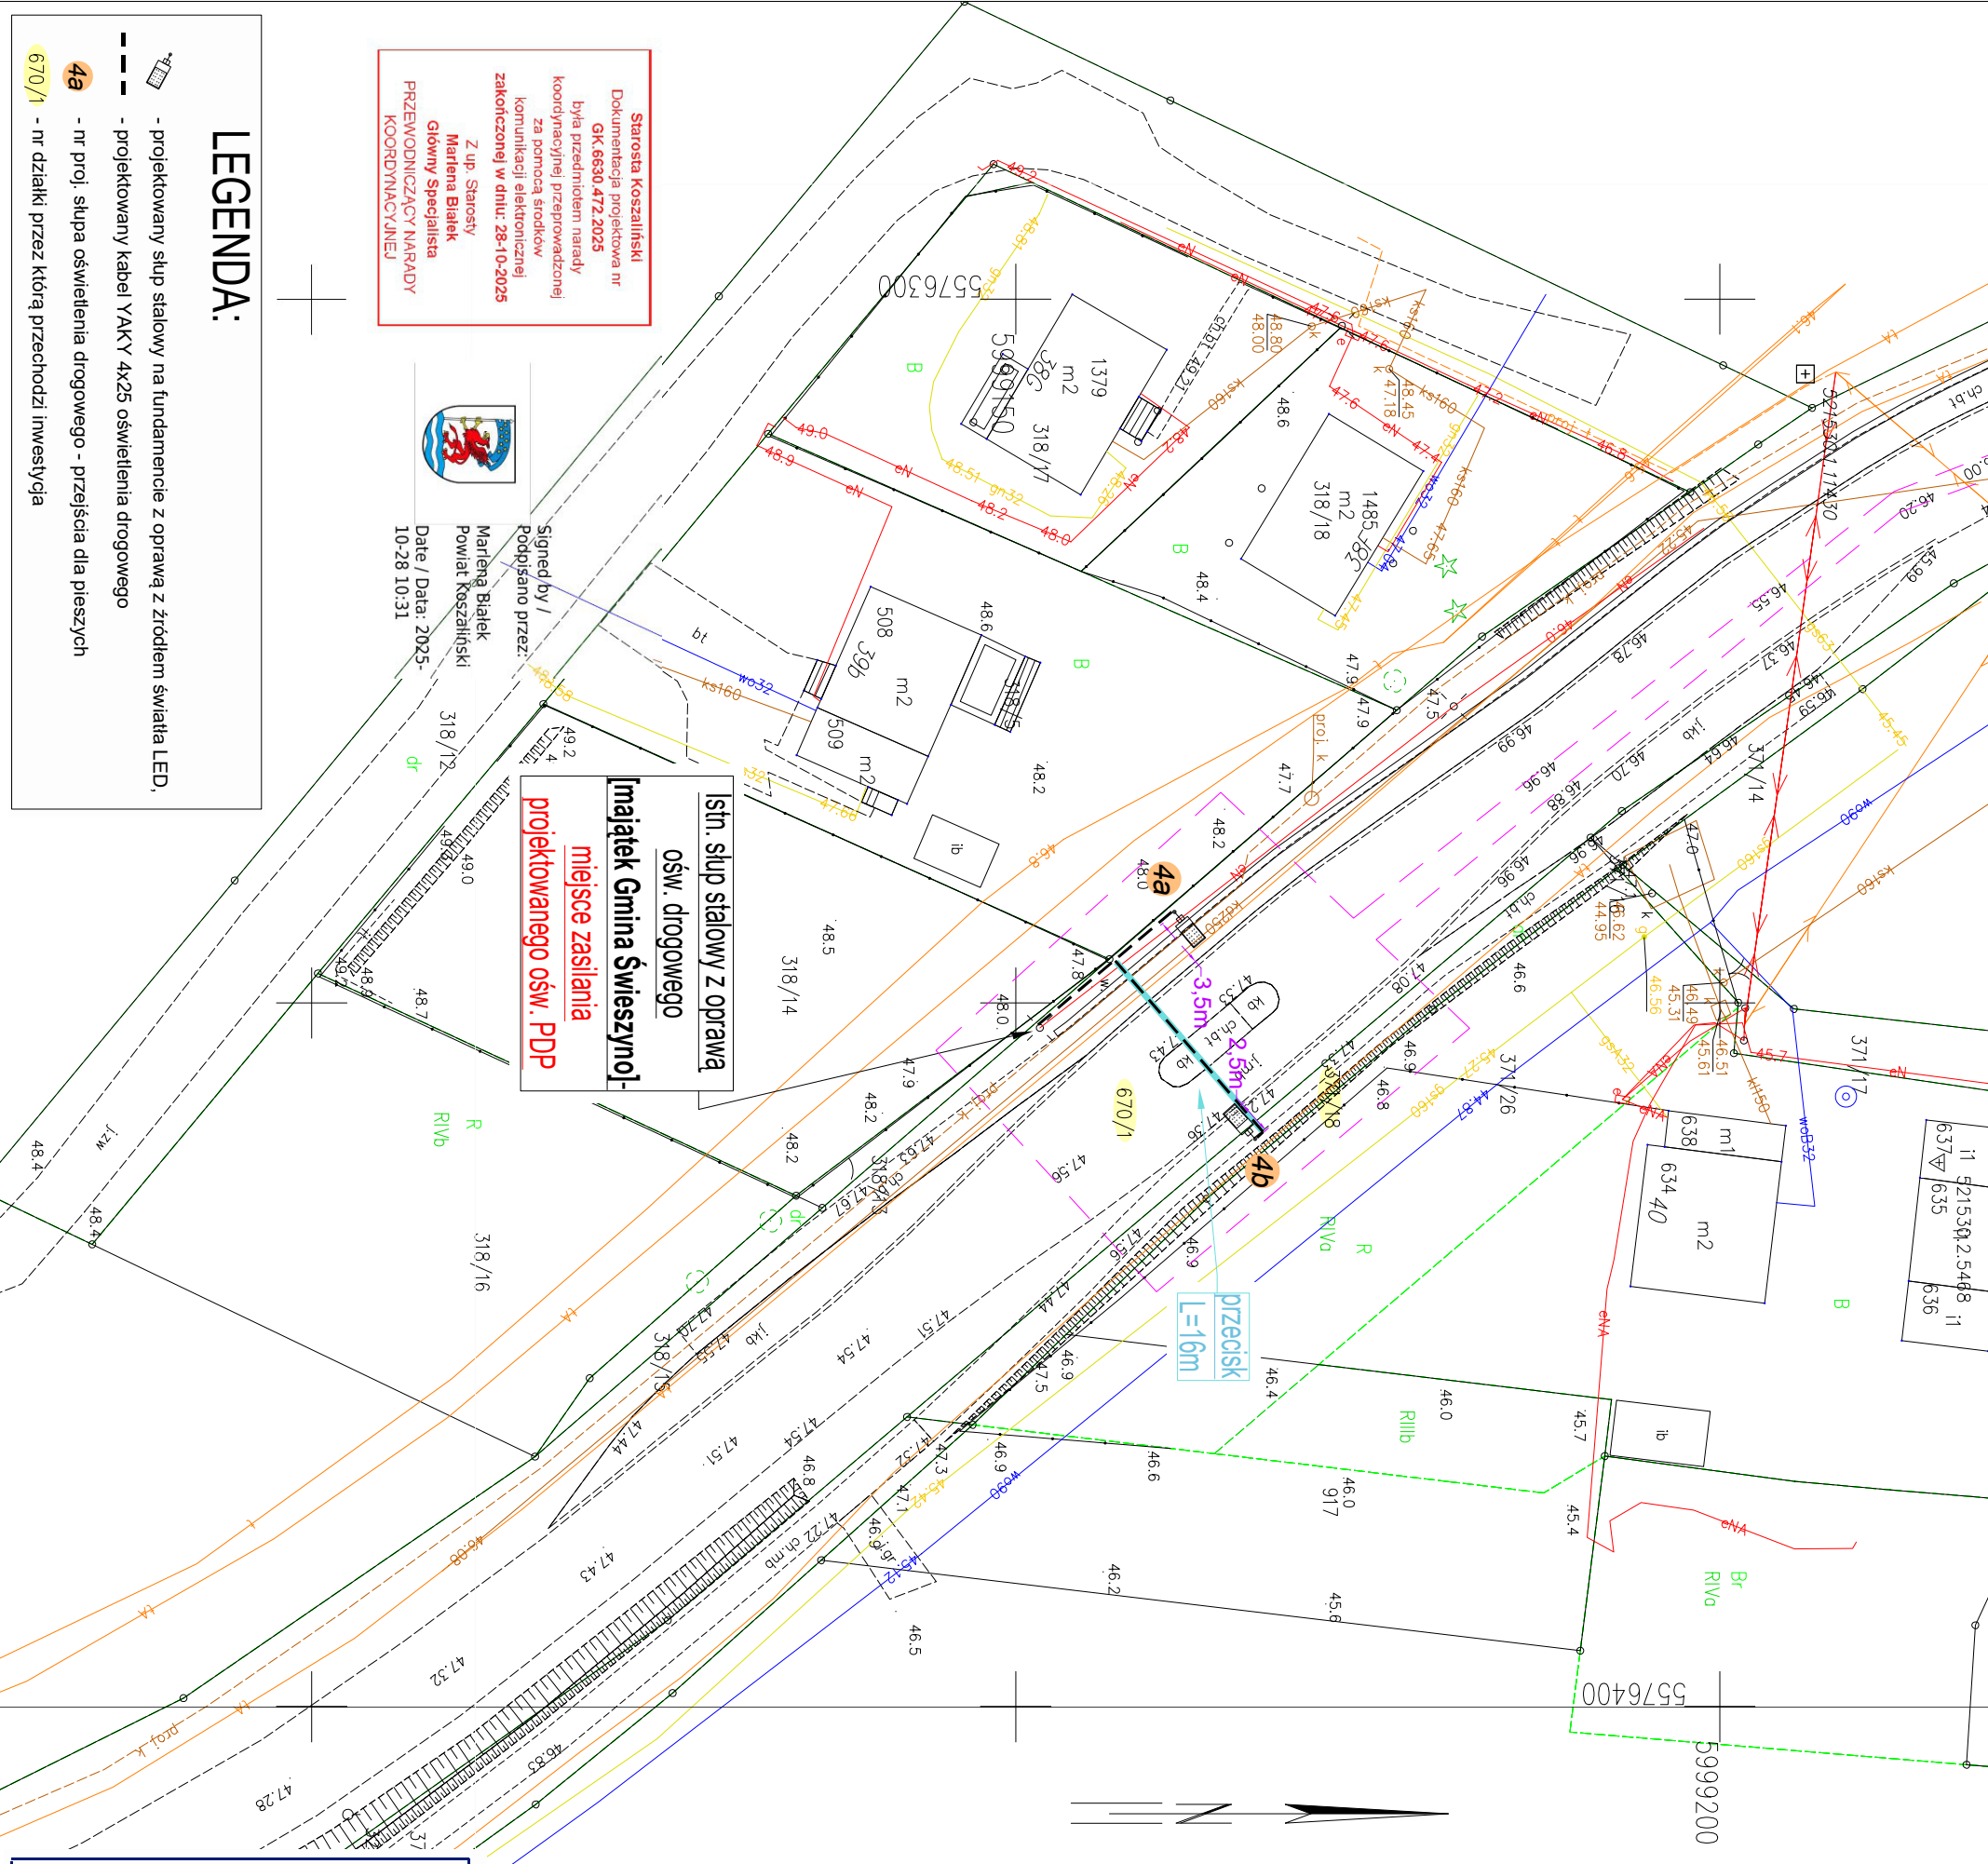

Starosta Koszaliński
Dokumentacja projektowa nr
GK.6630.472.2025
była przedmiotem naraady
koordynacyjnej przeprowadzonej
za pomocą środków
komunikacji elektronicznej
zakończoną w dniu: 28-10-2025
Z up. Starosty
Mariena Białek
Główny Specjalista
PRZEMODNICZĄCY NARADY
KOORDYNACYJNEJ

Signed by /
Podpisano przez:
Mariena Białek
Powiat Koszaliński
Date / Data: 2025-
10-28 10:31

Istn. słup stalowy z oprawą
ośw. drogowego
[majątek Gmina Świeszyno]
miejsce zasilania
projektowanego ośw. PDP

LEGENDA:

- projektowany słup stalowy na fundamencie z oprawą z źródłem światła LED,
- projektowany kabel YAKY 4x25 oświetlenia drogowego
- 4a - nr proj. słupa oświetlenia drogowego - przejścia dla pieszych
- 670/1 - nr działki przez którą przechodzi inwestycja

mat FIRMA PROJEKTOWO-WYKONAWCZA 44-300 Wodzisław Śląski, ul. Św. Jana 16 kom. 511-695-121, 4matbiuro@gmail.com		OBJEKT OŚWIECZENIE DROGOWE_PDP		PROJEKTOWAŁ br. elektryczno		mgr inż. Wojciech Pałczyński nr upr. KUP/0069/PDOE/10	
NAZWA PROJEKTU POPRAWA BEZPIECZEŃSTWA RUCHU DROGOWEGO NA TERENIE GMINY ŚWIESZYNO		RYSUJEK PROJEKT ZAGOSPODAROWANIA TERENU		INWESTOR Gmina Świeszyno, Świeszyno 71, 76-024 Świeszyno		LOKALIZACJA Świeszyno przy DW167, 76-024; działki: 670/1, 371/18.	
SKALA: 1:500		DATA: 1.10.2025		NR RYSUNKU: E-02		lokalizacja: 12	