

MAPA DO CELÓW PROJEKTOWYCH

ARKUSZ 4(7)

Gm. Świeszyno [320908_2];

obr. Konikowo [0069] m. in. dz. 132/2

Mapa w układzie współrzędnych: „PL-2000.5”

Układ wysokości: PL-EIVRF2007-NH

SKALA: 1:500

Obszar opracowania

Oznaczenie kancelaryjne pracy geodezyjnej: GK.6640.2687.2025

Data opracowania: 28.08.2025r.


W zakresie pomiaru występują uzgodnienia ZUD oraz nie wyklucza się istnienia w terenie również uzbrojenia, o którym brak było informacji branżowych i nie zostało odnalezione w czasie inwentaryzacji geodezyjnej. Mapa do celów projektowych została wykonana bez usalenia obciążeń służbnościami gruntowymi ujawnionymi w księgach wieczystych.

Jednostka wykonawstwa i podpis osoby reprezentującej:

„Geodeta” Usługi Geodezyjno-Kartograficzne Grzegorz Sikorski
75-034 Koszalin ul. Dzieci Wzrzeskich 25/8
NIP 581-18-79-520 REGON 321503258
tel. 601294548 email: geodeta.sikorski@gmail.com

Geodeta uprawniony:

Cyfrowo podpisane
przez Grzegorz Sikorski
DN: cn=Grzegorz
Sikorski, c=PL

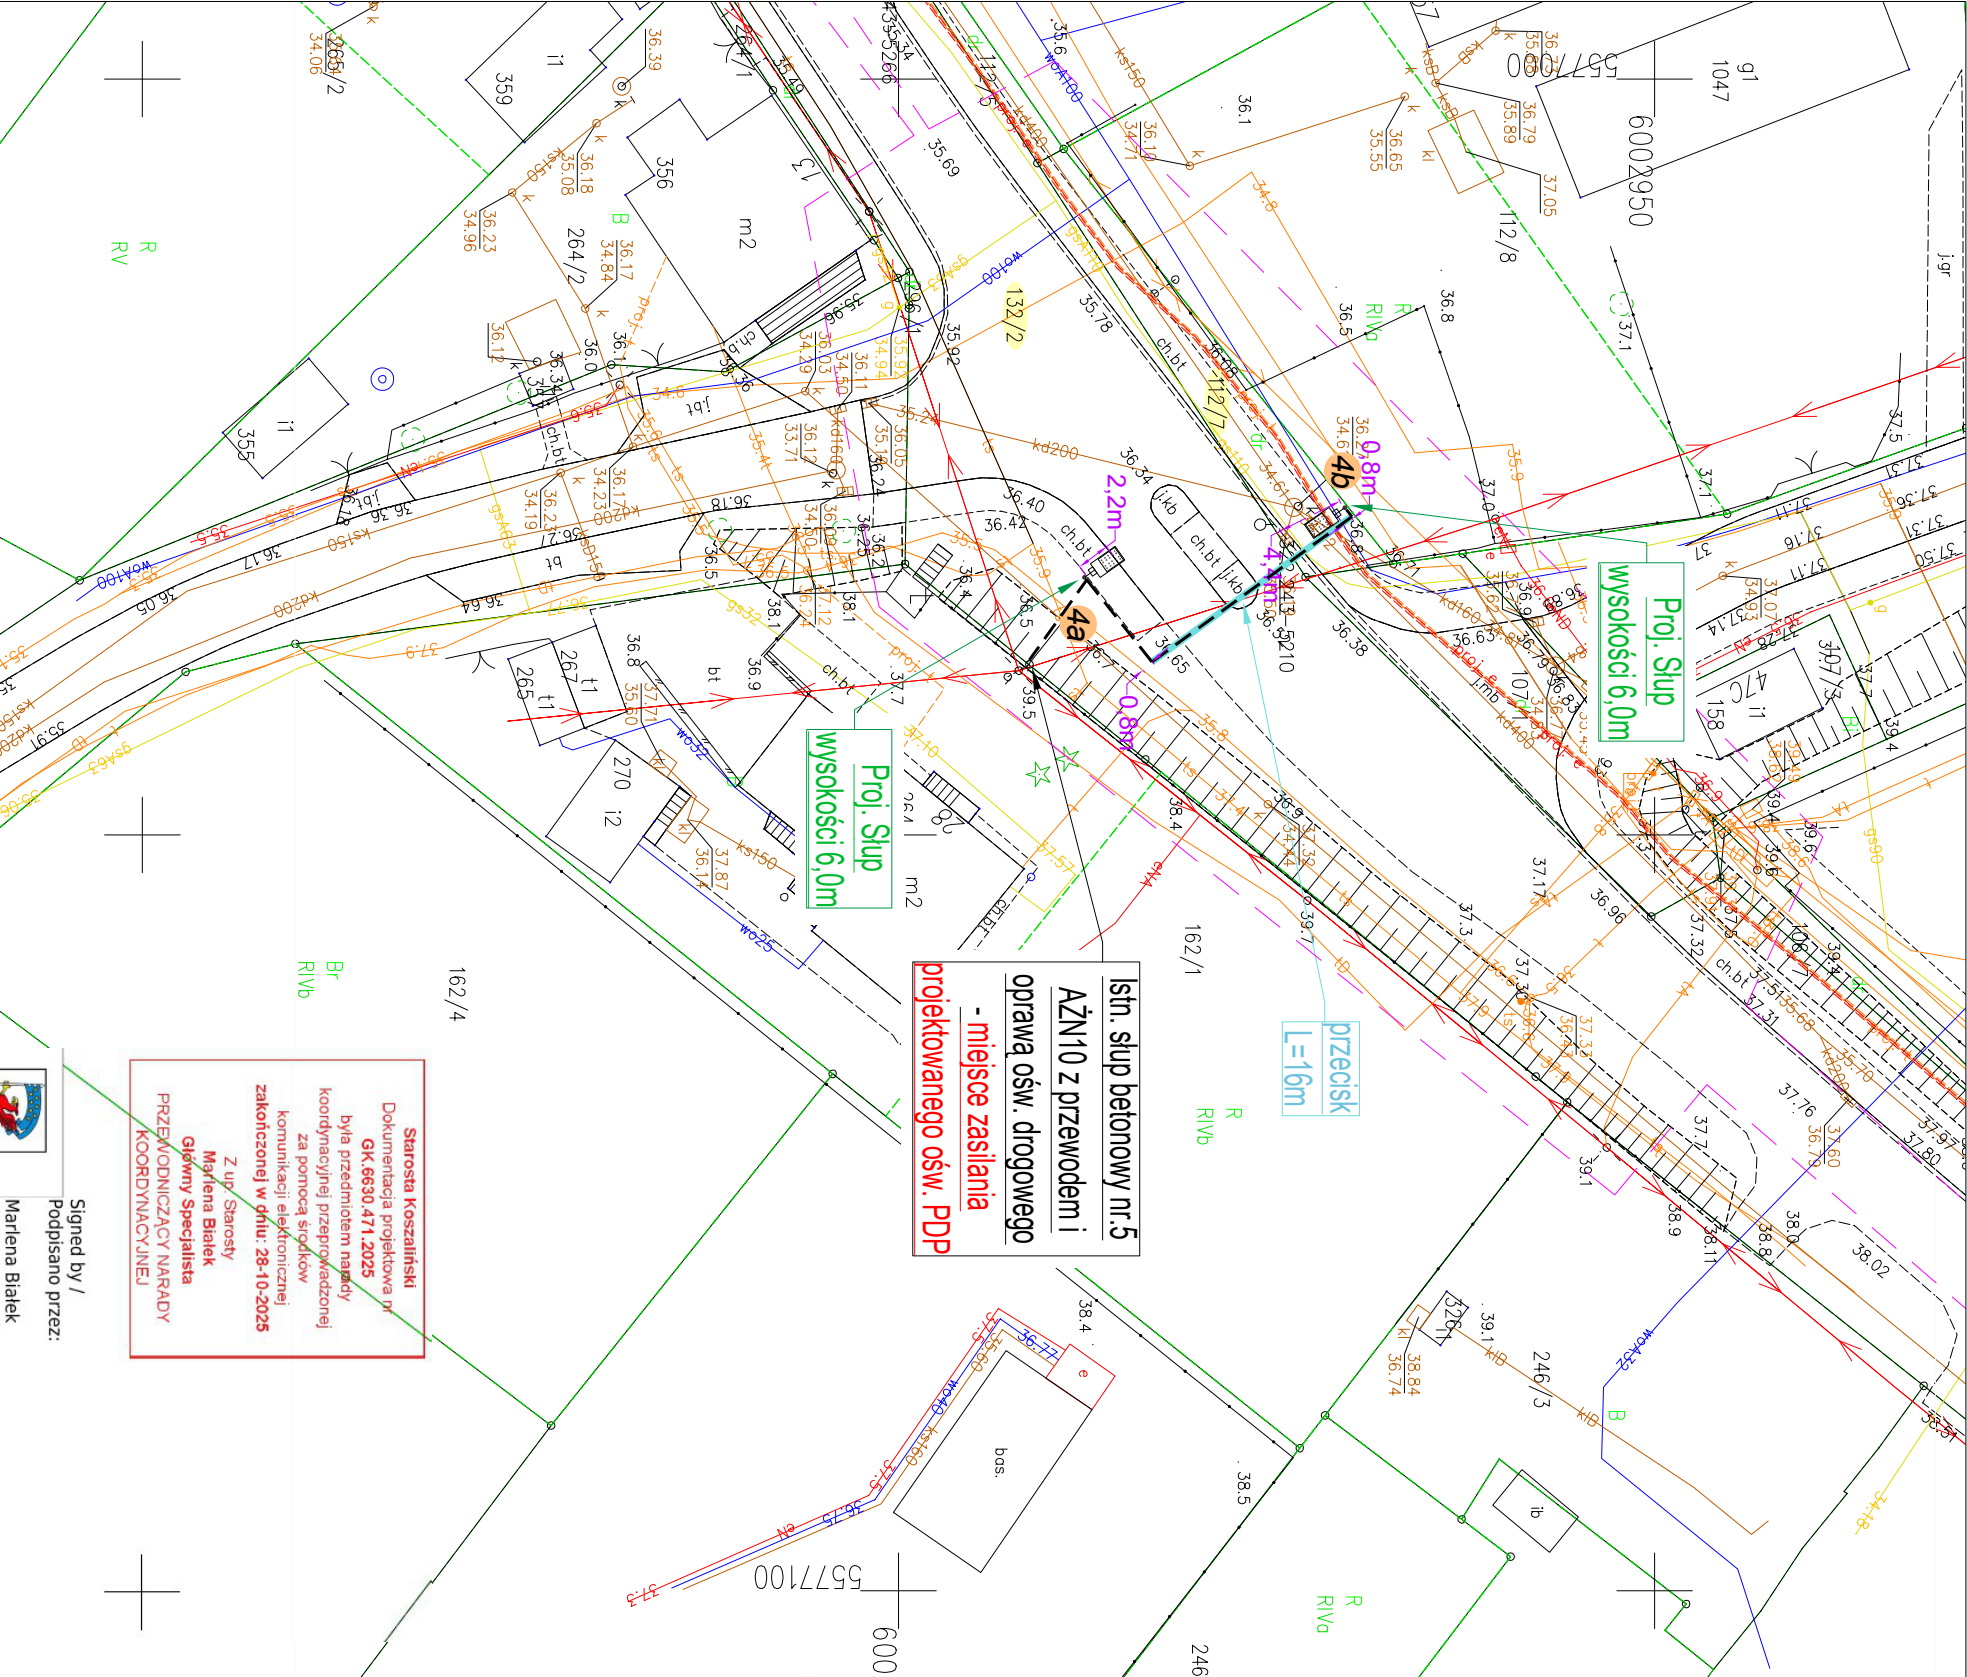

Starosta Koszaliński
Dokumentacja projektowa nr
GK.6630.471.2025
była przedmiotem nadany
koordynacyjnej przebiegającej
za pomocą środków
komunikacji elektronicznej
zakończona w dniu: 28-10-2025
Z up. Starosty
Małgorzata Białek
Główny Specjalista
PRZEWODNICZĄCY NARADY
KOORDYNACYJNEJ

Signed by /
Podpisano przez:
Małgorzata Białek
Powiat Koszaliński
Date / Data: 2025-
10-28 10:27

Poświadczam, że niniejszy dokument został opracowany w wyniku prac geodezyjnych i kartograficznych, których rezultaty zawiera operat techniczny pozytywnie zweryfikowany. Jednocześnie informuję, że jestem świadomy odpowiedzialności karnej za złożenie fałszywego oświadczenia.	
Identyfikator zgłoszenia	GK.6640.2687.2025
Organ zleźby geodezyjnej, który otrzymał zgłoszenie	Starosta Koszaliński
Wykonawca prac geodezyjnych	„Geodeta” UGK Grzegorz Sikorski
Nr oraz data sporządzenia dokumentu zawierającego wyniki pozytywnie weryfikacji	GK.6640.2687.2025_48650 z dnia 24.09.2025r.
Inne i nazwisko oraz numer uprawnień zawodowych kierownika prac	Grzegorz Sikorski Nr uprawnień 22332 (1,2)

LEGENDA:	
	- projektowany słup słabowy na fundamentie z oprawą z źródłem światła LED,
	- projektowany kabel YAKY 4x25 oświetlenia drogowego
	- nr proj. słupa oświetlenia drogowego - przebieg dla pieszych
	- nr działki przez którą przechodzi inwestycja

4 mat FIRMA PROJEKTOWO-WYKONAWCZA 44-300 Wodzisław Śląski, ul. Św. Jana 16 kom: 511-695-121, 4matbiuro@gmail.com		OBIEKT OŚWIETLENIE DROGOWE_PDP		PROJEKTOWAŁ br. elektryczna	mgr inż. Wojciech Pałczyński nr upr. KUP/0069/POOE/10
		NAZWA PROJEKTU POPRAWA BEZPIECZEŃSTWA RUCHU DROGOWEGO NA TERENIE GMINY ŚWIESZYNO			
		RYSUNEK PROJEKT ZAGOSPODAROWANIA TERENU			
		INWESTOR	Gmina Świeszyno, Świeszyno 71, 76–024 Świeszyno		
LOKALIZACJA	Konikowo przy DW167, 76–024; działki: 132/2, 112/7. Obręb: 0069 Konikowo				
SKALA:	1:500		DATA:	1.10.2025	
			NR RYSUNKU:	E–02	

