

PROJEKT ZAGOSPODAROWANIA TERENU
Przebudowa pasa drogowego drogi powiatowej
o drogę dla pieszych w m. Niekłonice, gm. Świeżyno.



SKALA 1:500

Pozwiedzenie, że niniejszy dokument został opracowany w wyniku prac geodezyjnych i kartograficznych, których rezultaty zawiera operat techniczny podany w załączniku, jest świadectwem ich poprawności, że jest świadectwem odpowiedzialności karniej za dozwolone brzożstwo świadczania.		GK 6640/3356/2025	Sierosia Kozalski
Organ służby geodezyjnej, który otrzymał zgłoszenie		Usługi Geodezyjno-Kartograficzne	Łukasz Landowski
Wykonawca prac geodezyjnych		76-012 210 DOWO 88 B"	
Nr oraz data sporządzenia dokumentu zawierającego wyniki pozycyjnej weryfikacji		Protokół Weryfikacji Nr GK 6640/3356/2025_36987 z dnia 21-10-2025r.	
Imię i nazwisko oraz nr uprawnień zawodowych kierownika prac		Geodeza Uprawniony inż. Piotr Adamczyk upr. nr 15500	

Obszar opracowania: GK 6640/3356/2025
ID Prac: 10.10.2025 r.
Data opracowania: 10.10.2025 r.
W zakresie pomiaru nie badano istnienia obciążen nieruchomości w postaci służebności przechodu lub przejazdu. Nie wyklucza się istnienia w terenie również uziębienia, o którym brak było informacji branżowych i nie zostało odnaleziono w czasie inwentaryzacji geodezyjnej.

Jednostka wykonawstwa geodezyjnego:
USŁUGI GEODEZYJNO-KARTOGRAFICZNE
ŁUKASZ LANDOWSKI
76-012 210 DOWO 88 B"
NIP 499-064-43-35 REGON 321256857

Kierownik Prac - Geodeza Uprawniony:
Piotr Adamczyk, nr upr. 15500 (1.2)

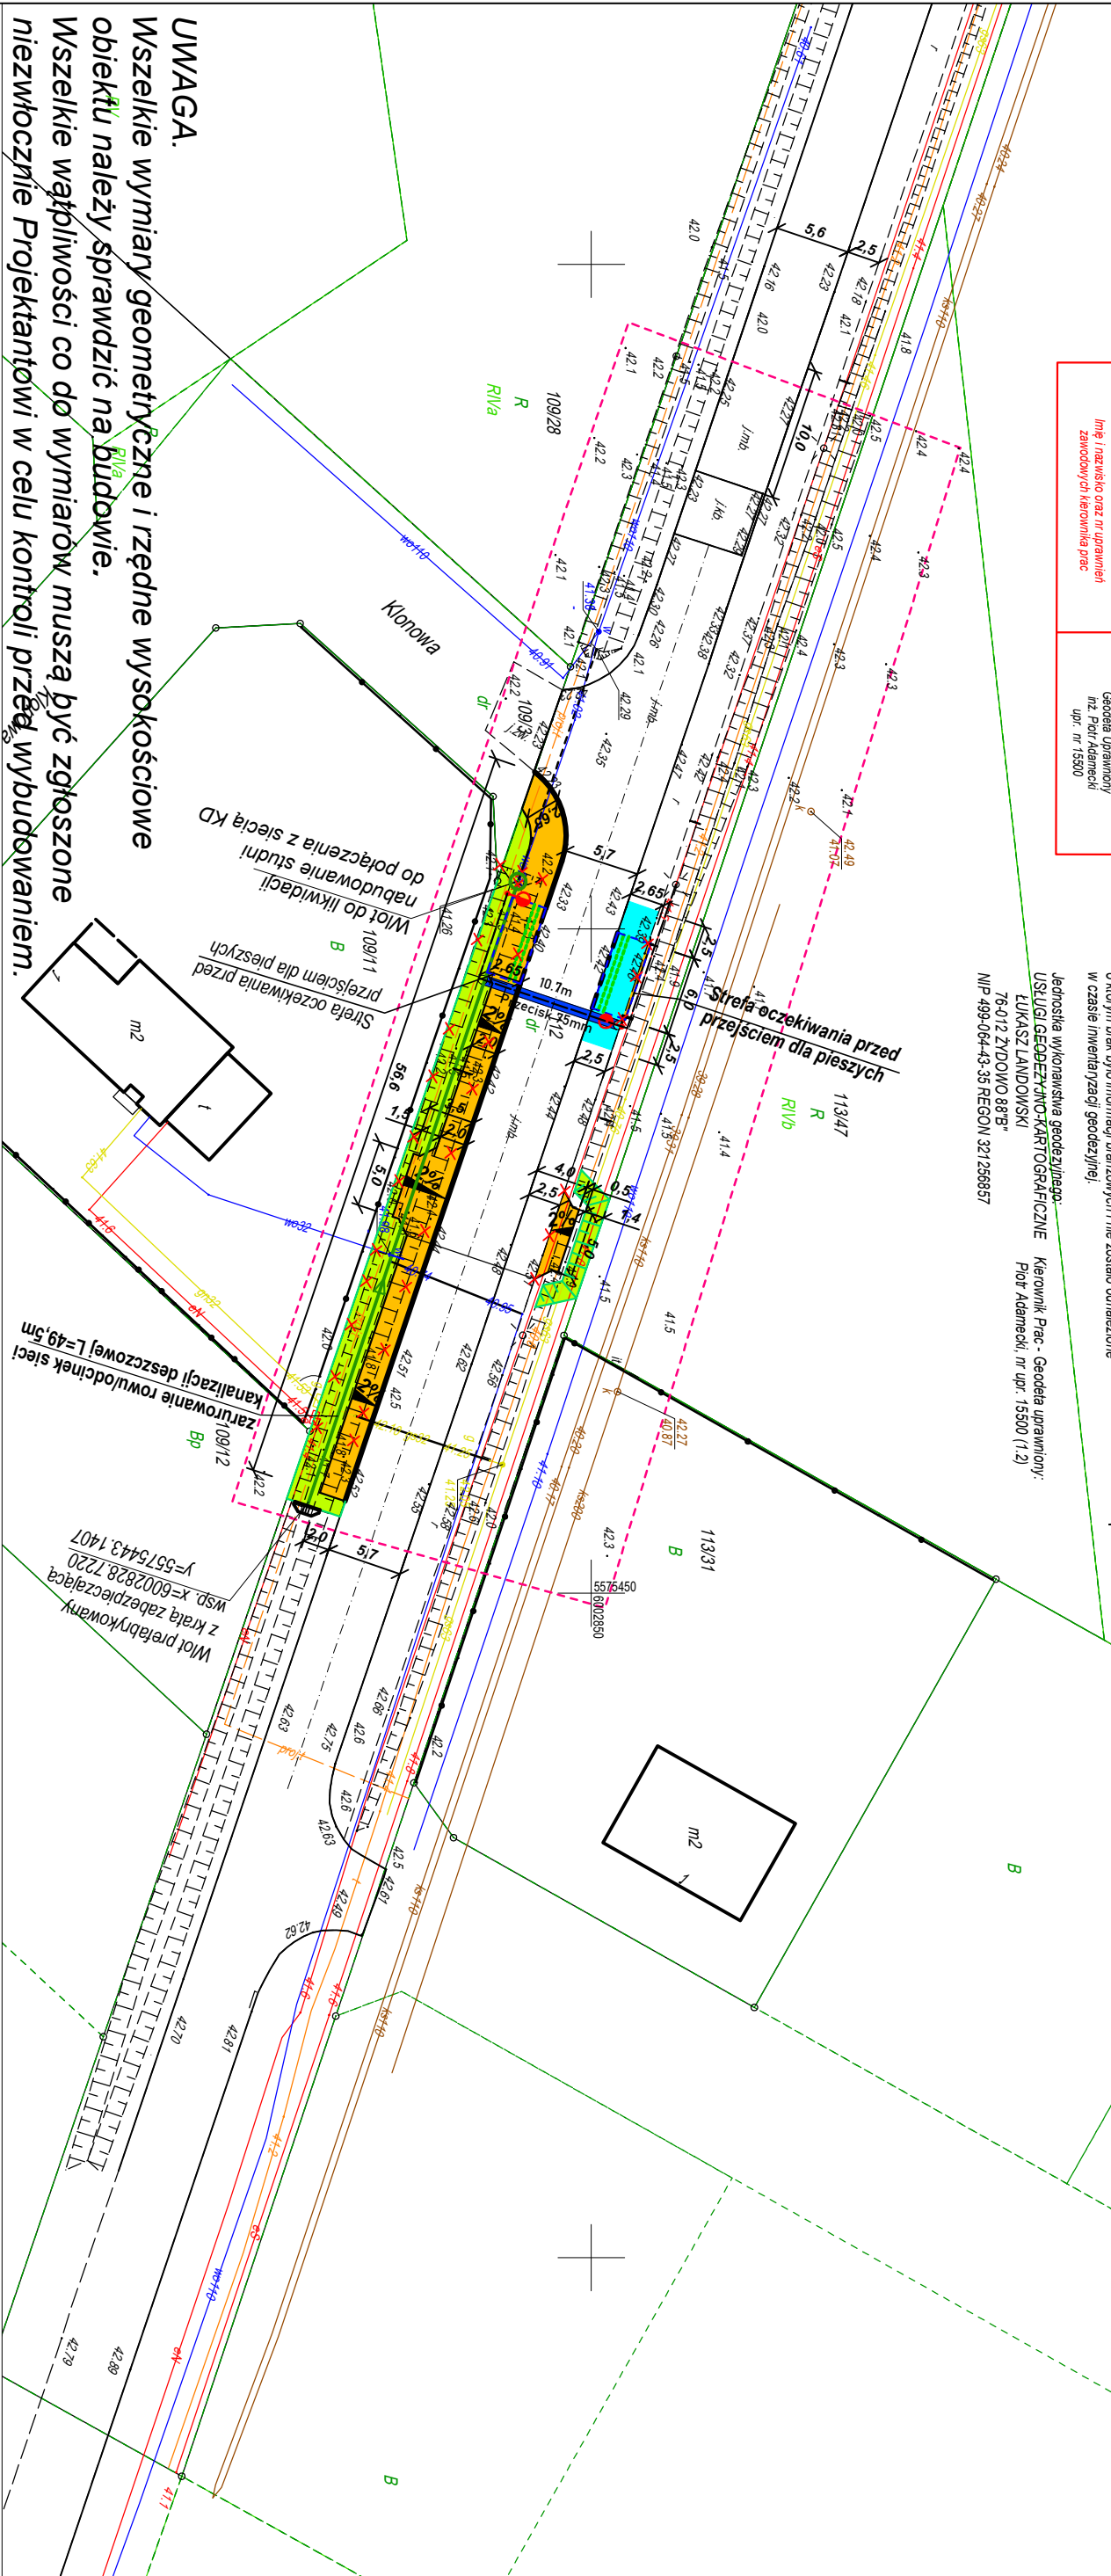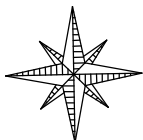

UWAGA.
Wszelkie wymiary geometryczne i rzędne wysokościowe obiektu należy sprawdzić na budowie.
Wszelkie wątpliwości co do wymiarów muszą być zgłoszone niezwłocznie Projektantowi w celu kontroli przed wybudowaniem.

Legenda:

- istniejąca elementy zagospodarowania do rozbioru
- projektowany krawężnik typu ulicznego h=12cm
- projektowany krawężnik typu wjazdowego wtopiony
- projektowane obrzeże typu ciężkiego
- projektowany chodnik z betonowej kostki brukowej betonowej gr. 8cm
- projektowane przełożenie istn. naw. drogi dla pieszych z dostosowaniem wysokościowym z kostki brukowej betonowej gr. 8cm
- projektowana zieleni/skarpy zielone (niwelacja terenu)
- projektowane pochylenie poprzeczne nawierzchni drogi dla pieszych

- system fakturowy oznakowania nawierzchni z płytek z wypustkami/plytki integracyjne
- projektowana przebudowa rowu/zarzuwanie rowu, odcinek sieci kan. deszczowej
- oprawa typu LED - doświetlenie przejść dla pieszych na słupie aluminiowym h=6m wysięgnik 1,0m, nachylenie 15°
- linia zasilania oświetlenia przejścia dla pieszych

ul. Wychodowa 6, 75-229 Koszalin, tel.: 505 073 316, NIP 669-216-58-63 e-mail: drogi@sykoma.com.pl	
Investor	Gmina Świeżyno, Świeżyno 71, 76-024 Świeżyno
Obiekt	Przebudowa pasa drogowego drogi powiatowej o drogę dla pieszych
Nazwa rys.	PROJEKT ZAGOSPODAROWANIA TERENU
Projektował	mgr inż. Błażej Pacholek
Opracował	inż. Tomasz Oferzyński
1:500	
RYSUNEK NR 1	
DATA	
kwiecień 2026	