


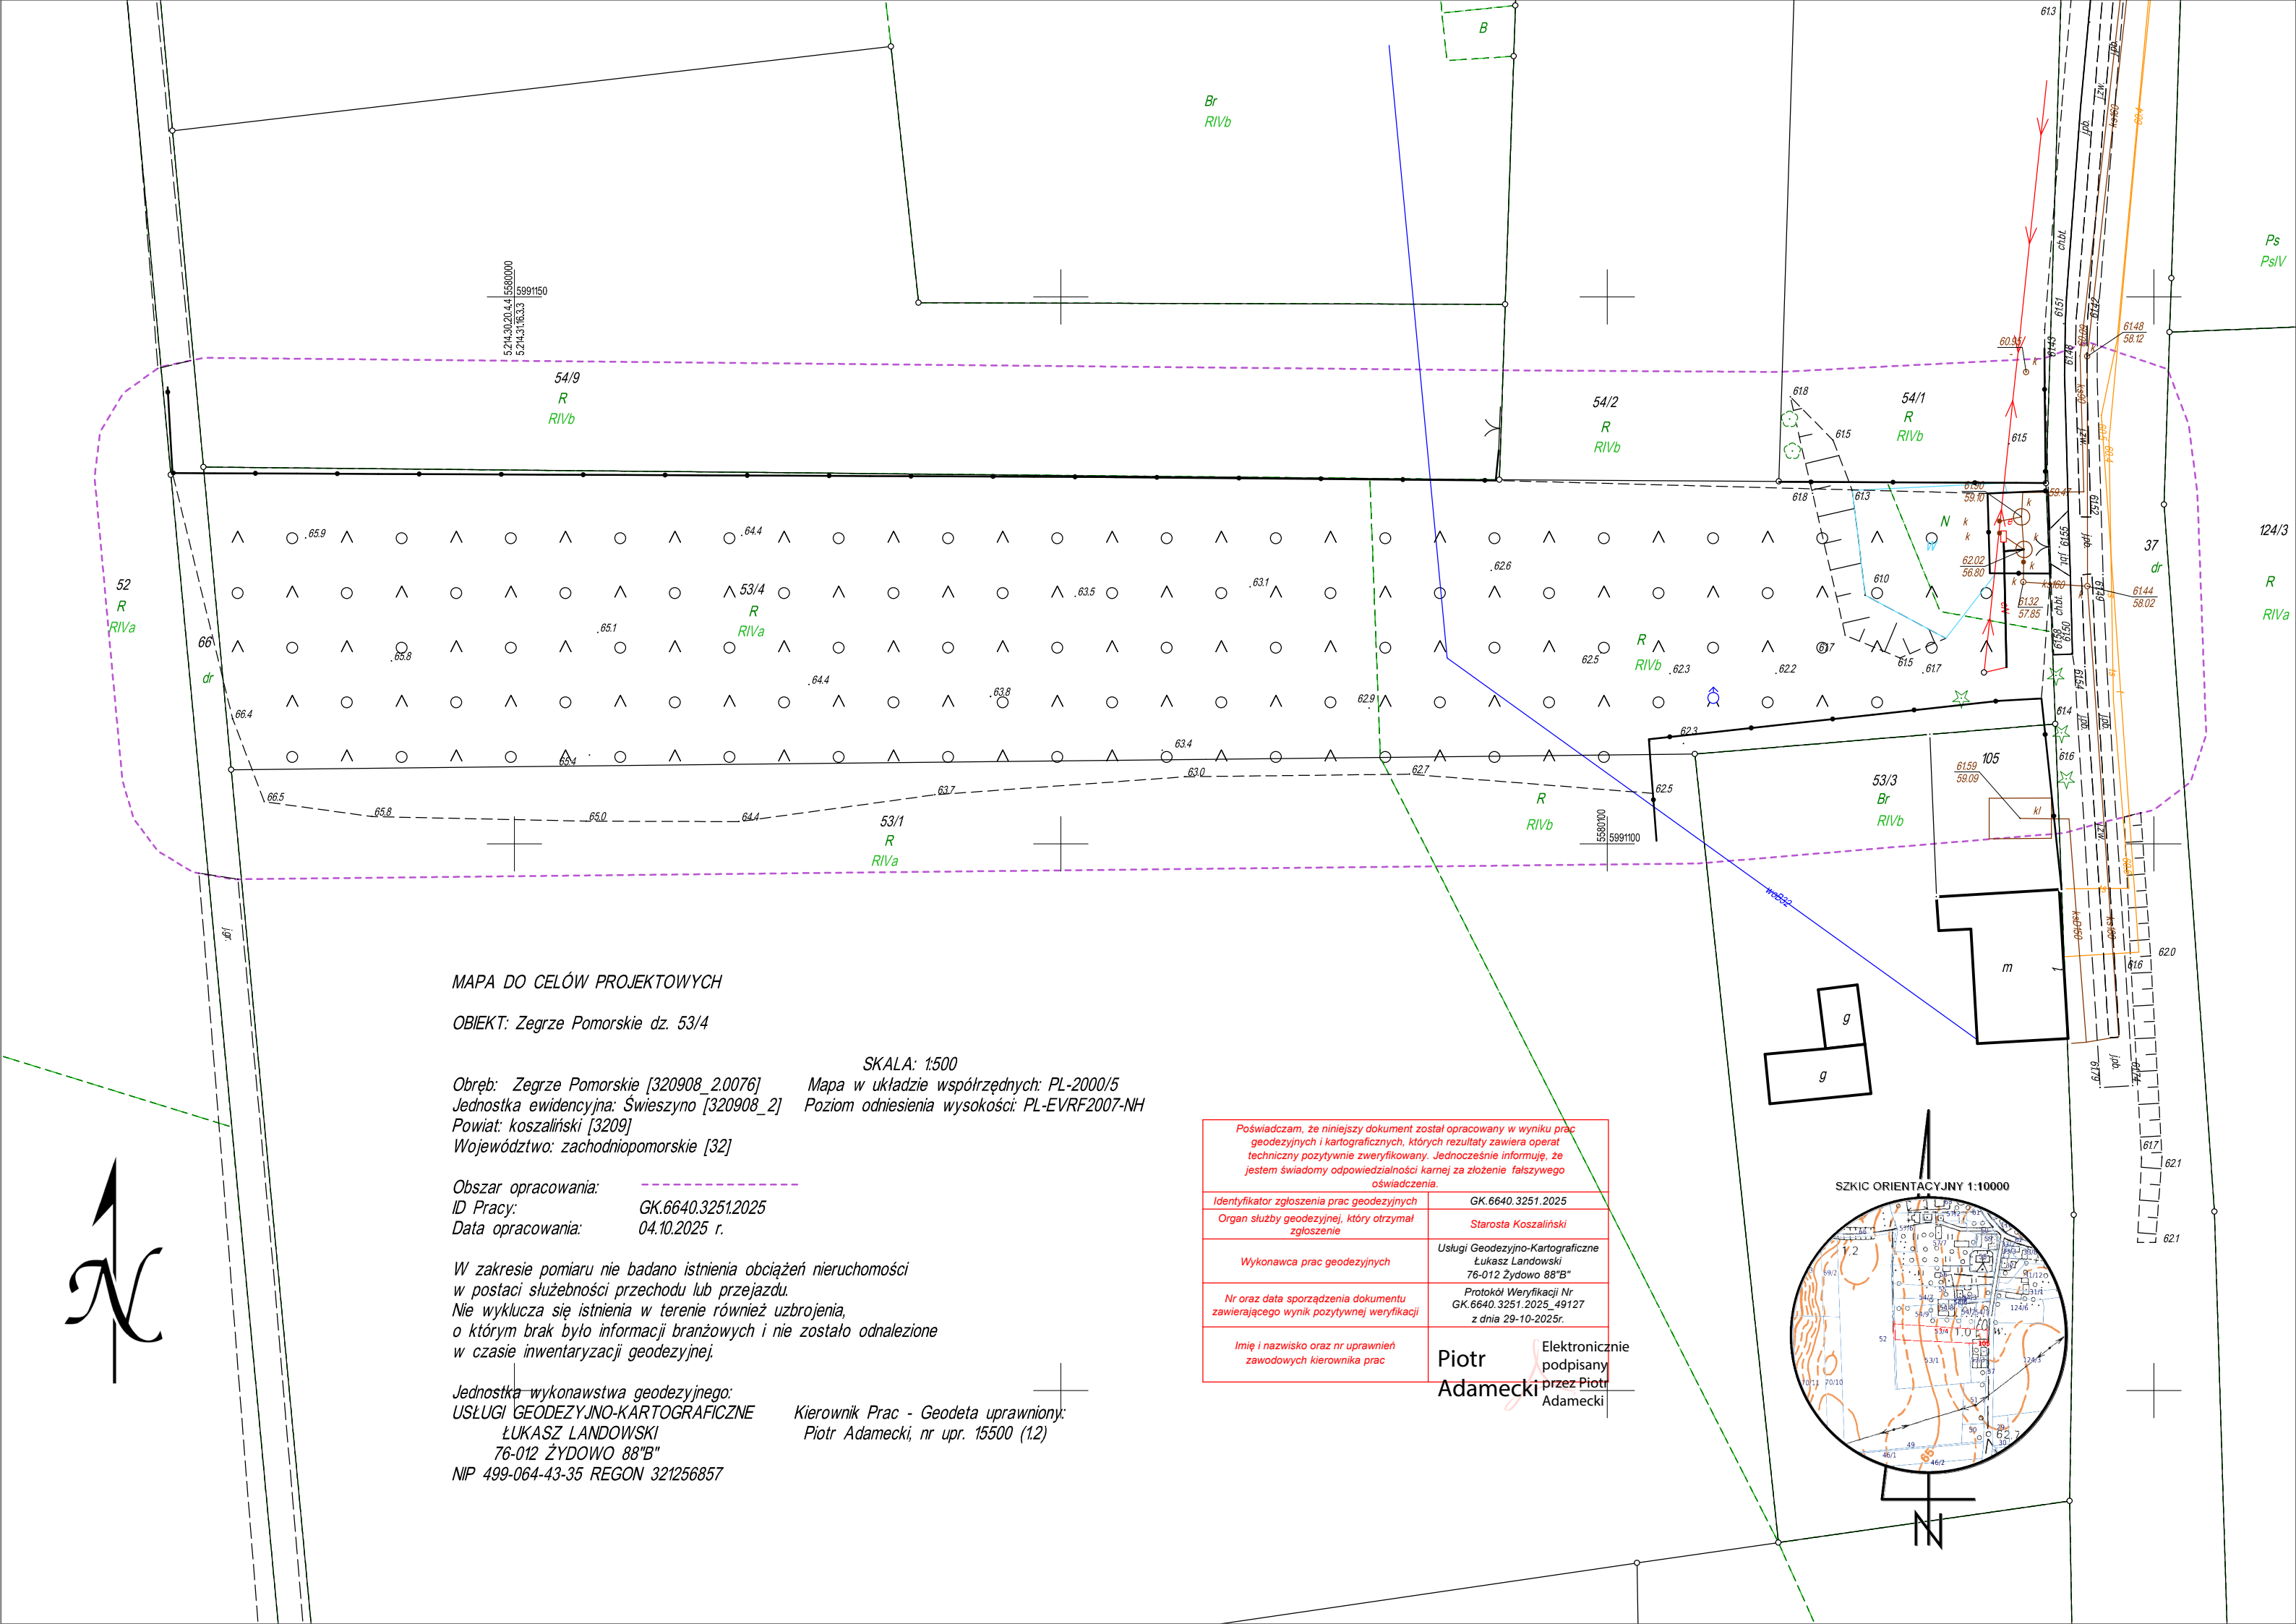

MAPA DO CELÓW PROJEKTOWYCH

OBIEKT: Zegrze Pomorskie dz. 53/4

SKALA: 1:500

Obręb: Zegrze Pomorskie [320908_2.0076]
Jednostka ewidencyjna: Świeszyno [320908_2]
Powiat: koszaliński [3209]
Województwo: zachodniopomorskie [32]

Mapa w układzie współrzędnych: PL-2000/5
Poziom odniesienia wysokości: PL-EVRF2007-NH

Obszar opracowania: _____
ID Pracy: GK.6640.3251.2025
Data opracowania: 04.10.2025 r.


W zakresie pomiaru nie badano istnienia obciążeń nieruchomości w postaci służebności przechodu lub przejazdu. Nie wyklucza się istnienia w terenie również uzbrojenia, o którym brak było informacji branżowych i nie zostało odnalezione w czasie inwentaryzacji geodezyjnej.

Jednostka wykonawstwa geodezyjnego:
USŁUGI GEODEZYJNO-KARTOGRAFICZNE
ŁUKASZ LANDOWSKI
76-012 ŻYDOWO 88"B"
NIP 499-064-43-35 REGON 321256857

Kierownik Prac - Geodeta uprawniony:
Piotr Adamecki, nr upr. 15500 (1.2)

Poświadczam, że niniejszy dokument został opracowany w wyniku prac geodezyjnych i kartograficznych, których rezultaty zawiera operat techniczny pozytywnie zweryfikowany. Jednocześnie informuję, że jestem świadomy odpowiedzialności karnej za złożenie fałszywego oświadczenia.	
Identyfikator zgłoszenia prac geodezyjnych	GK.6640.3251.2025
Organ służby geodezyjnej, który otrzymał zgłoszenie	Starosta Koszaliński
Wykonawca prac geodezyjnych	Usługi Geodezyjno-Kartograficzne Łukasz Landowski 76-012 Żydowo 88"B"
Nr oraz data sporządzenia dokumentu zawierającego wynik pozytywnej weryfikacji	Protokół Weryfikacji Nr GK.6640.3251.2025_49127 z dnia 29-10-2025r.
Imię i nazwisko oraz nr uprawnień zawodowych kierownika prac	Piotr Adamecki

Elektronicznie
podpisany przez
Piotr Adamecki

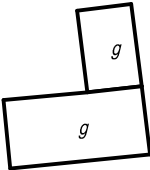

SZKIC ORIENTACYJNY 1:10000

