


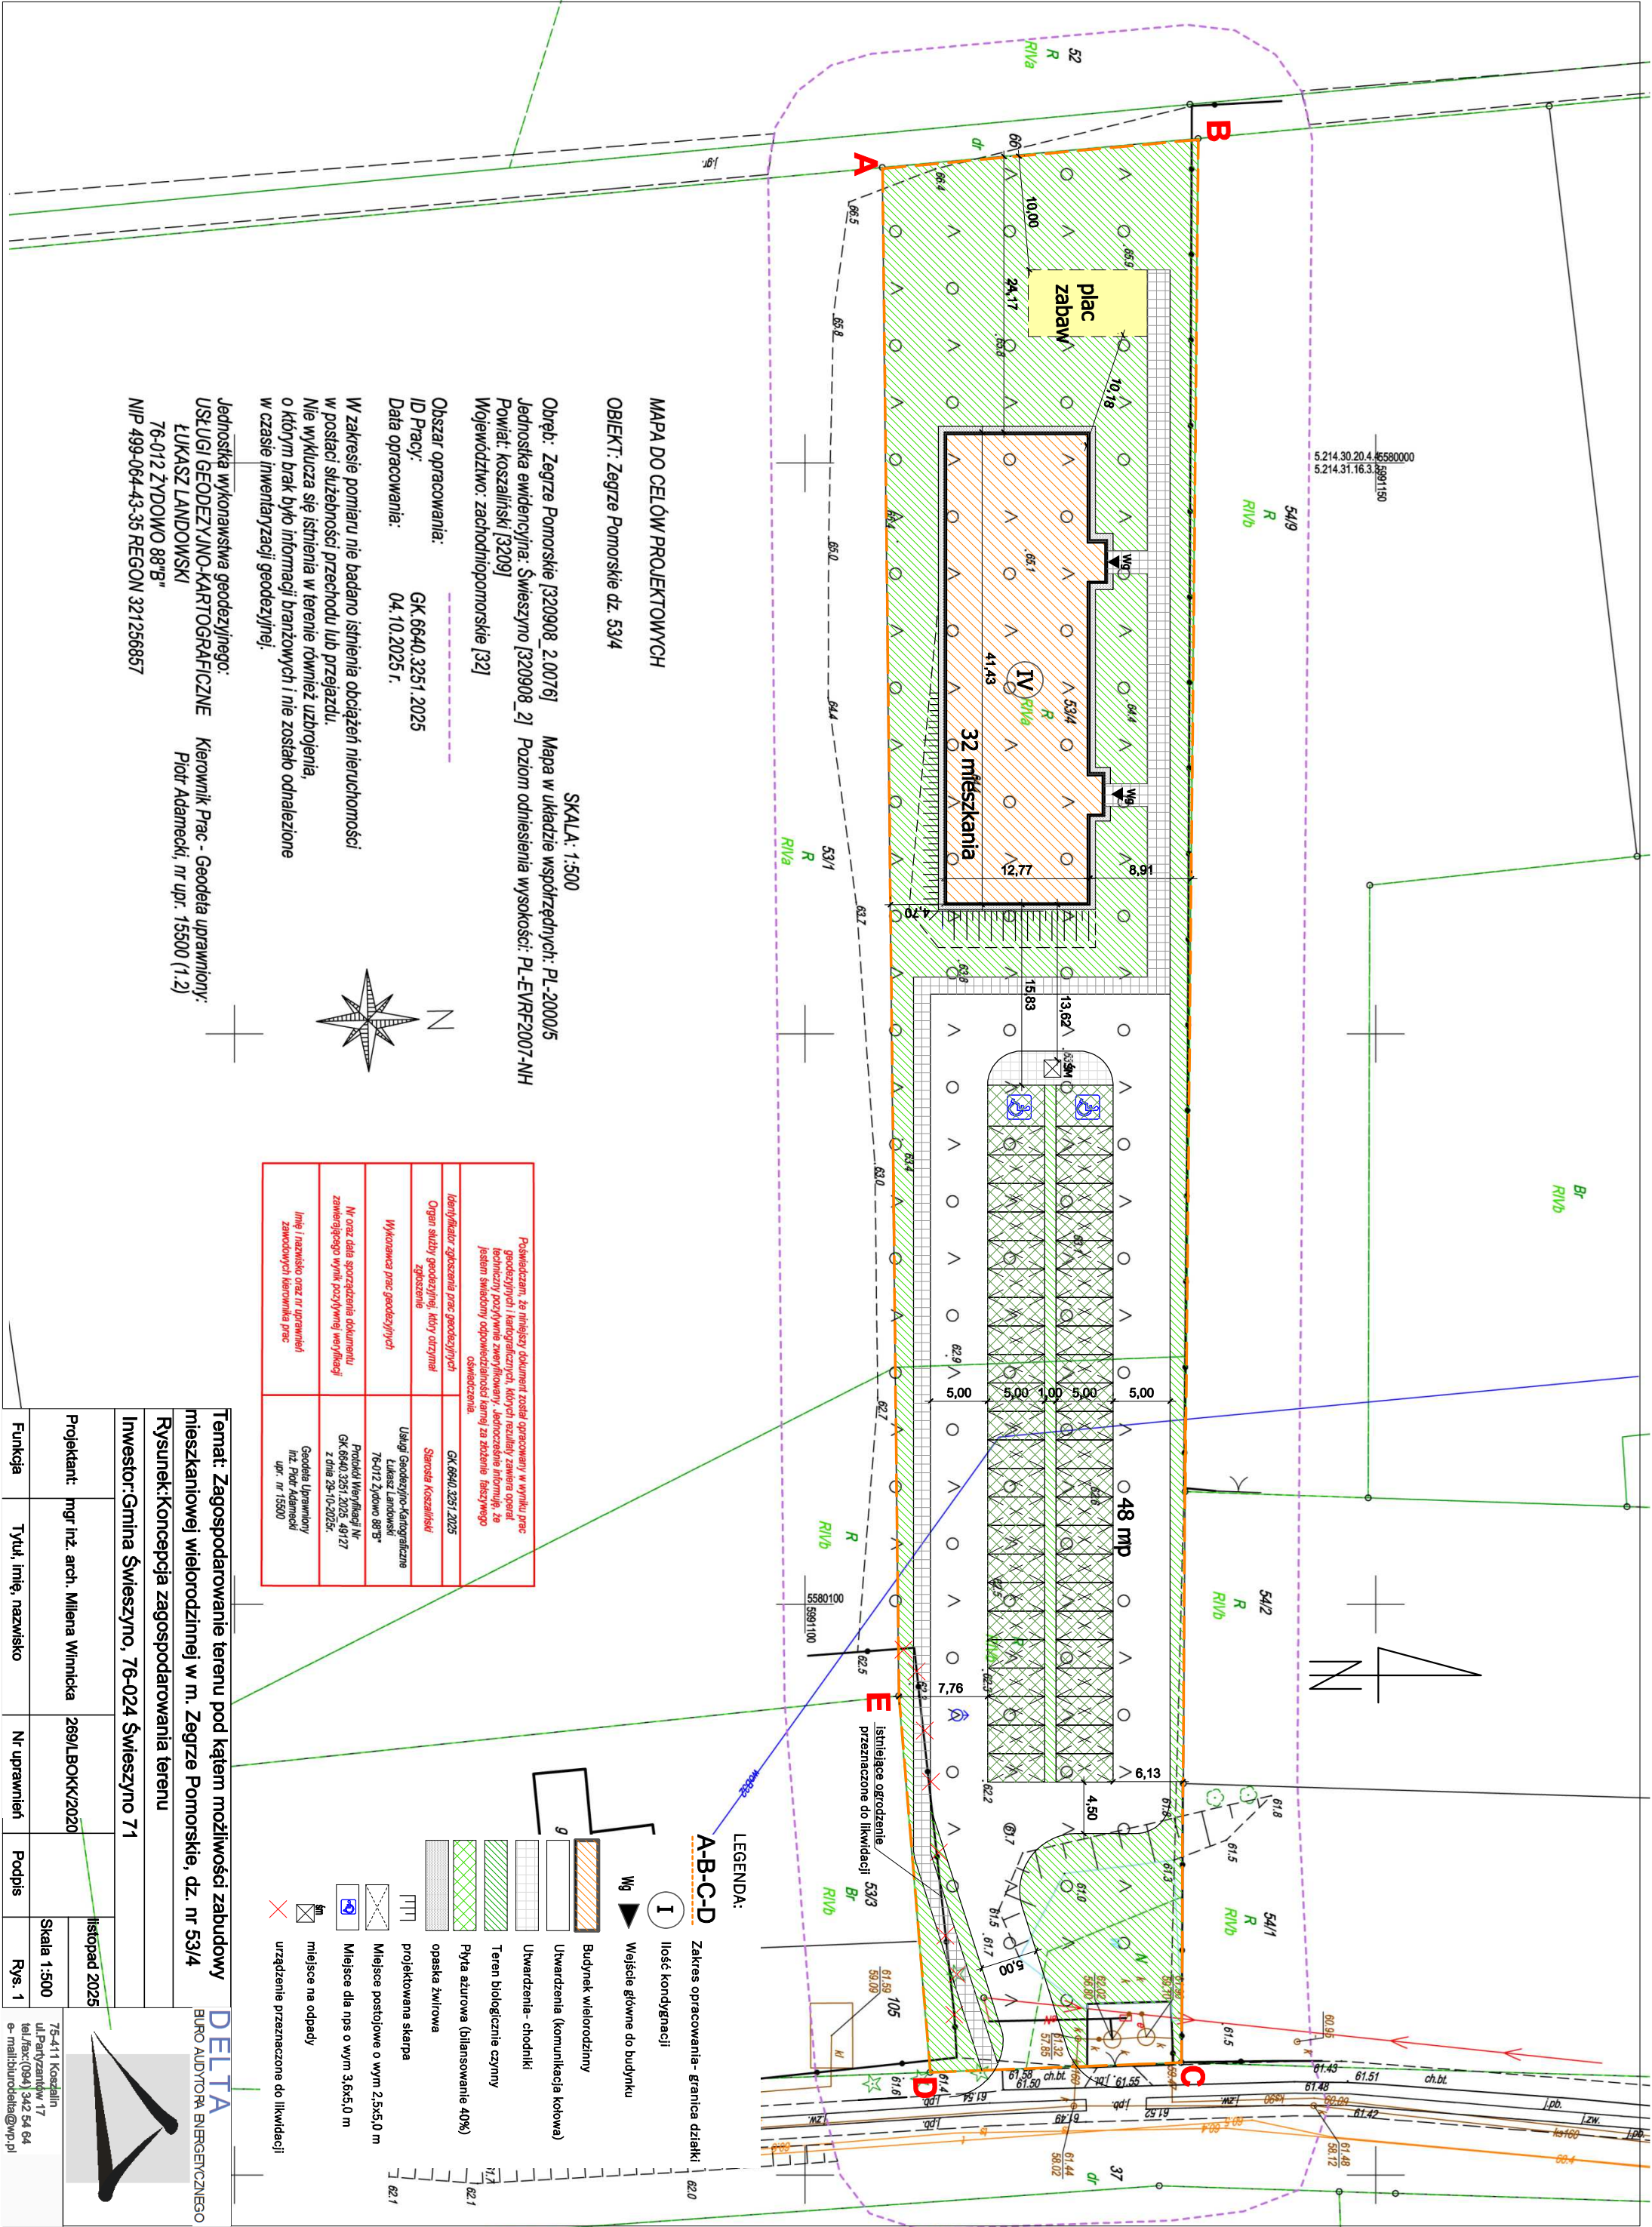

MAPA DO CELÓW PROJEKTOWYCH

OBIEKT: Zegże Pomorskie dz. 53/4

Obręb: Zegże Pomorskie [320908_2.0076] Mapa w układzie współrzędnych: PL-2000/5

Jednostka ewidencyjna: Świeszyno [320908_2] Poziom odniesienia wysokości: PL-EVRF2007-NH

Powiat: koszaliński [3209]

Województwo: zachodniopomorskie [32]

Obszar opracowania: GK.6640.3251.2025

ID Pracy: 04.10.2025 r.

Data opracowania:

W zakresie pomiaru nie badano istnienia obciążeń nieruchomości

w postaci służebności przechodu lub przejazdu.

Nie wyklucza się istnienia w terenie również uzbrojenia,

o którym brak było informacji branżowych i nie zostało odnalezione

w czasie inwentaryzacji geodezyjnej.

Jednostka wykonawstwa geodezyjnego:

USŁUGI GEODEZYJNO-KARTOGRAFICZNE Kierownik Prac - Geodeta uprawniony:

ŁUKASZ LANDOWSKI Piotr Adamecki, m upr. 15500 (1,2)

76-012 ZYDOWO 88"B"

NIP 499-064-43-35 REGON 321256857

Potwierdzam, że niniejszy dokument został opracowany w wyniku prac geodezyjnych i kartograficznych, których rezultaty zawiera opisanie i jestem świadomy odpowiedzialności karnej za złożenie fałszywego oświadczenia.	
Identyfikator zgłoszenia prac geodezyjnych	GK.6640.3251.2025
Organ służby geodezyjnej, który otrzymał zgłoszenie	Słoneczna Koszaliński
Wykonawca prac geodezyjnych	Usługi Geodezyjno-Kartograficzne Łukasz Landowski 76-012 Zydowo 88" B"
Nr oraz data sporządzenia dokumentu zawierającego wynik pozycyjnej weryfikacji	Protokół Weryfikacji Nr GK.6640.3251.2025.49127 z dnia 29-10-2025r.
Inne nazwisko oraz nr uprawnień zawodowych kierownika prac	Geodeta Uprawniony inż. Piotr Adamecki upr. nr 15500

Temat: Zagospodarowanie terenu pod kątem możliwości zabudowy mieszkaniowej wielorodzinnej w m. Zegże Pomorskie, dz. nr 53/4			
Rysunek:Koncepcja zagospodarowania terenu			
Inwestor:Gmina Świeszyno, 76-024 Świeszyno 71			
Projektant:	mjr inż. arch. Milena Wrinicka	289/LBOKK/2020	listopad 2025
Funkcja	Tytuł, imię, nazwisko	Nr uprawnień	Podpis
			Skala 1:500
			Rys. 1
75-411 Koszalin ul. Partyzantów 17 tel./fax:(094) 342 54 64 e-mail:biurodelta@wp.pl			

DELTA

BIURO AUDYTORA ENERGETYCZNEGO