


Przejście P-10 - wymiary pas szer. $(4\text{m} \times 0,5\text{m}) \times 5\text{m} = 10\text{m}^2$

Linia P-14 - wymiary pas szer. $(0,75\text{m} \times 0,5\text{m}) \times 4 = 1,50\text{m}^2$



x 2 sztuki z grupy "Średnie"

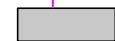

Istn. nawierzchnia pobocza utwardzonego z kostki betonowej




płytki fakturowen przed przejściem szer.4mx 40cm



Opornik betonowy 19m



Projektowane chodnik i pobocze utwardzone z kostki betonowej

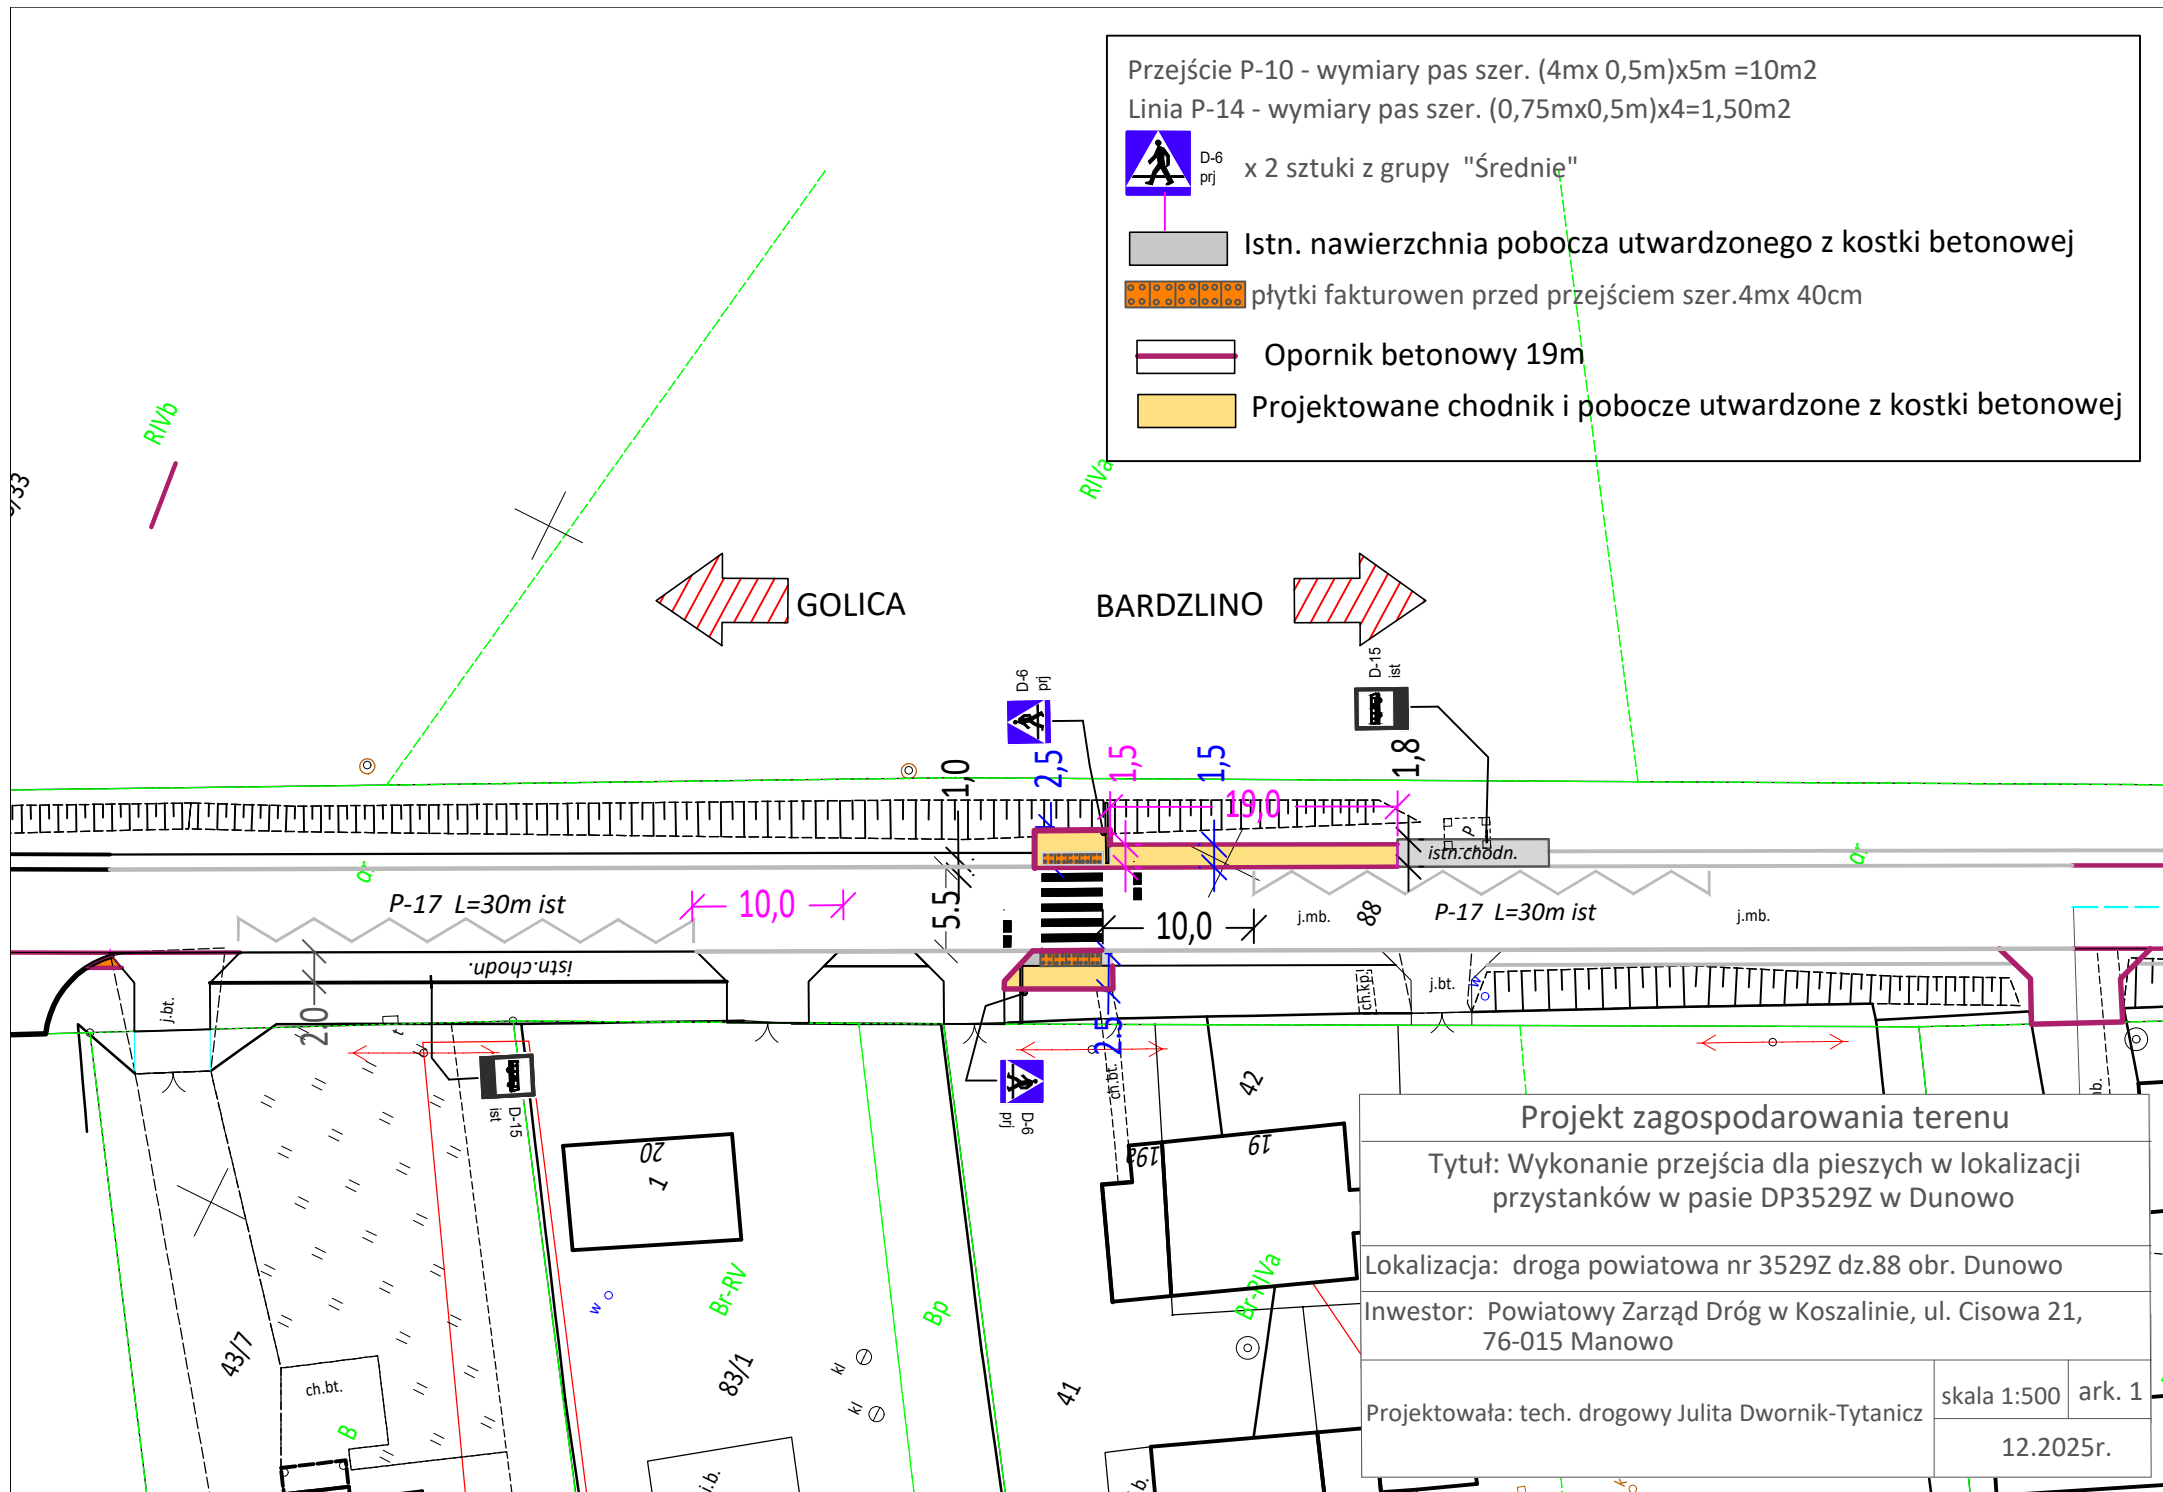

Projekt zagospodarowania terenu

Tytuł: Wykonanie przejścia dla pieszych w lokalizacji przystanków w pasie DP3529Z w Dunowo

Lokalizacja: droga powiatowa nr 3529Z dz.88 obr. Dunowo

Inwestor: Powiatowy Zarząd Dróg w Koszalinie, ul. Cisowa 21, 76-015 Manowo

Projektowała: tech. drogowy Julita Dwornik-Tytanicz

skala 1:500 ark. 1

12.2025r.