

MAPA DO CELÓW PROJEKTOWYCH

ARKUSZ 6(7)

Gm. Świeszyno [320908_2];

obr. Konikowo [0069] m. in. dz. 132/2

Mapa w układzie współrzędnych: „PL-2000/5”

Układ wysokości: PL-EVRF2007-NH

SKALA: 1:500

Obszar opracowania

Oznaczenie kancelaryjne pracy geodezyjnej: GK.6640.2687.2025

Data opracowania: 28.08.2025r.

W zakresie pomiaru występują uzgodnienia ZUD oraz nie wykluza się istnienia w terenie również uzbrojenia, o którym brak było informacji branżowych i nie zostało odnalezione w czasie inwentaryzacji geodezyjnej. Mapa do celów projektowych została wykonana bez ustalania obciążeń służbnościami gruntowymi ujawnionymi w księgach wieczystych.

Jednostka wykonawstwa i podpis osoby reprezentującej:


„Geodeta” Usługi Geodezyjno-Kartograficzne Grzegorz Sikorski
75-034 Koszalin ul. Dzieci Wzrzeskich 25/8
NIP 581-18-79-520 REGON 321530258
tel. 601294548 email: geodeta.sikorski@gmail.com

Geodeta uprawniony:



Cyfrowo podpisane
przez Grzegorz Sikorski
DN: cn=Grzegorz
Sikorski, c=PL

Poświadczam, że niniejszy dokument został opracowany w wyniku prac geodezyjnych i kartograficznych, których rezultaty zawiera operat techniczny pozytywnie zweryfikowany. Jednocześnie informuję, że jestem świadomy odpowiedzialności karnej za złożenie fałszywego oświadczenia.	
Identyfikator zgłoszenia	GK.6640.2687.2025
Organ zleźby geodezyjnej, który otrzymał zgłoszenie	Starosta Koszaliński
Wykonawca prac geodezyjnych	„Geodeta” UGK Grzegorz Sikorski
Nr oraz data sporządzenia dokumentu zawierającego wyniki poztywnej weryfikacji	GK.6640.2687.2025_48650 z dnia 24.09.2025r.
Imię i nazwisko oraz numer uprawnień zawodowych kierownika prac	Grzegorz Sikorski Nr uprawnień 22332 (1,2)

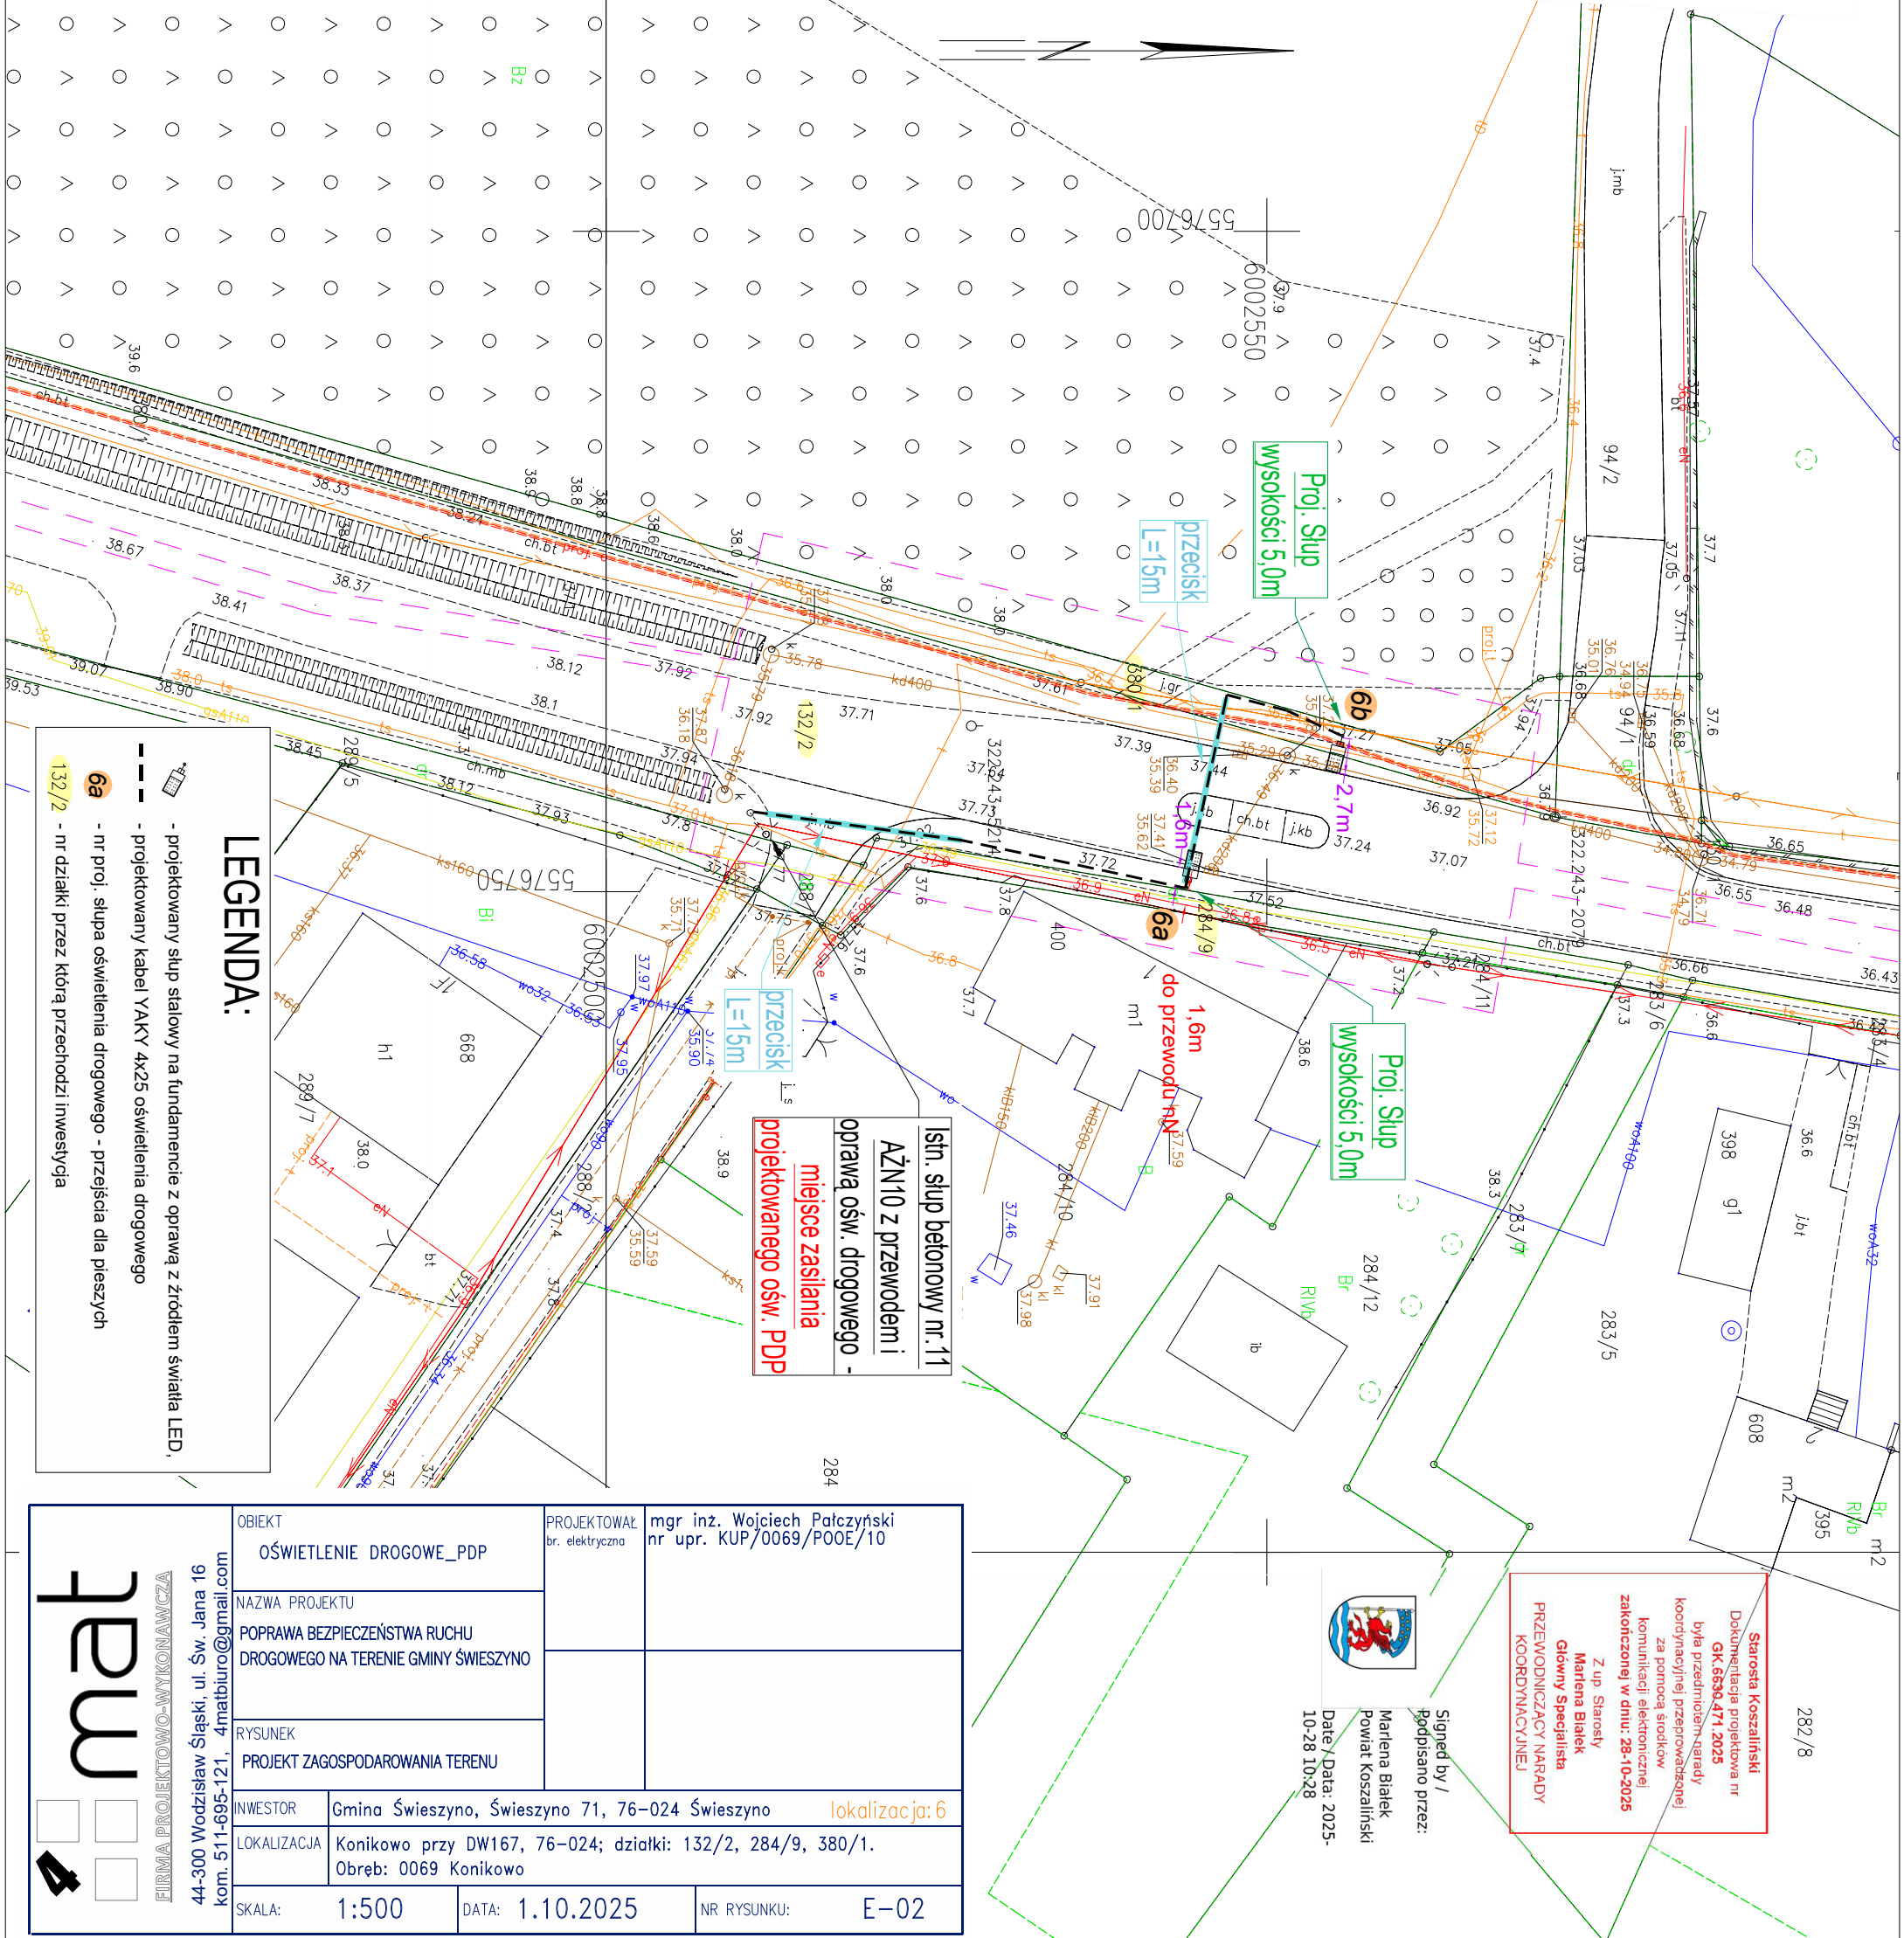

LEGENDA:

- projektowany słup stalowy na fundamencie z oprawą z źródłem światła LED.
- projektowany kabel YAKV 4x25 oświetlenia drogowego
- nr proj. słupa oświetlenia drogowego - przejęcia dla pieszych
- nr działki przez którą przechodzi inwestycja

Istn. słup betonowy nr.11
AŻN10 z przewodem i
oprawą ośw. drogowego -
miejsce zasilania
projektowanego ośw. PDP

Starosta Koszaliński
Dokumentacja projektowa nr
GK.6636.471.2025
była przedmiotem narady
koordynacyjnej przeprowadzonej
za pomocą środków
komunikacji elektronicznej
zakończoną w dniu: 28-10-2025
Z up. Starosty
Martyna Białek
Główny Specjalista
PRZEWODNICZĄCY NARADY
KOORDYNACYJNEJ



Signed by /
Podpisano przez:
Martyna Białek
Powiat Koszaliński
Date /Data: 2025-
10-28 10:28

OBIEKT OŚWIETLENIE DROGOWE_PDP		PROJEKTOWAŁ br. elektryczno	mgr inż. Wojciech Pałczyński nr upr. KUP/0069/P00E/10	
NAZWA PROJEKTU POPRAWA BEZPIECZEŃSTWA RUCHU DROGOWEGO NA TERENIE GMINY ŚWIESZYNO				
RYSUNEK PROJEKT ZAGOSPODAROWANIA TERENU				
INWESTOR	Gmina Świeszyno, Świeszyno 71, 76-024 Świeszyno			lokalizacja: 6
LOKALIZACJA	Konikowo przy DW167, 76-024; działki: 132/2, 284/9, 380/1. Obręb: 0069 Konikowo			
SKALA:	1:500	DATA:	1.10.2025	NR RYSUNKU: E-02