


RZUT DACHU
1:100

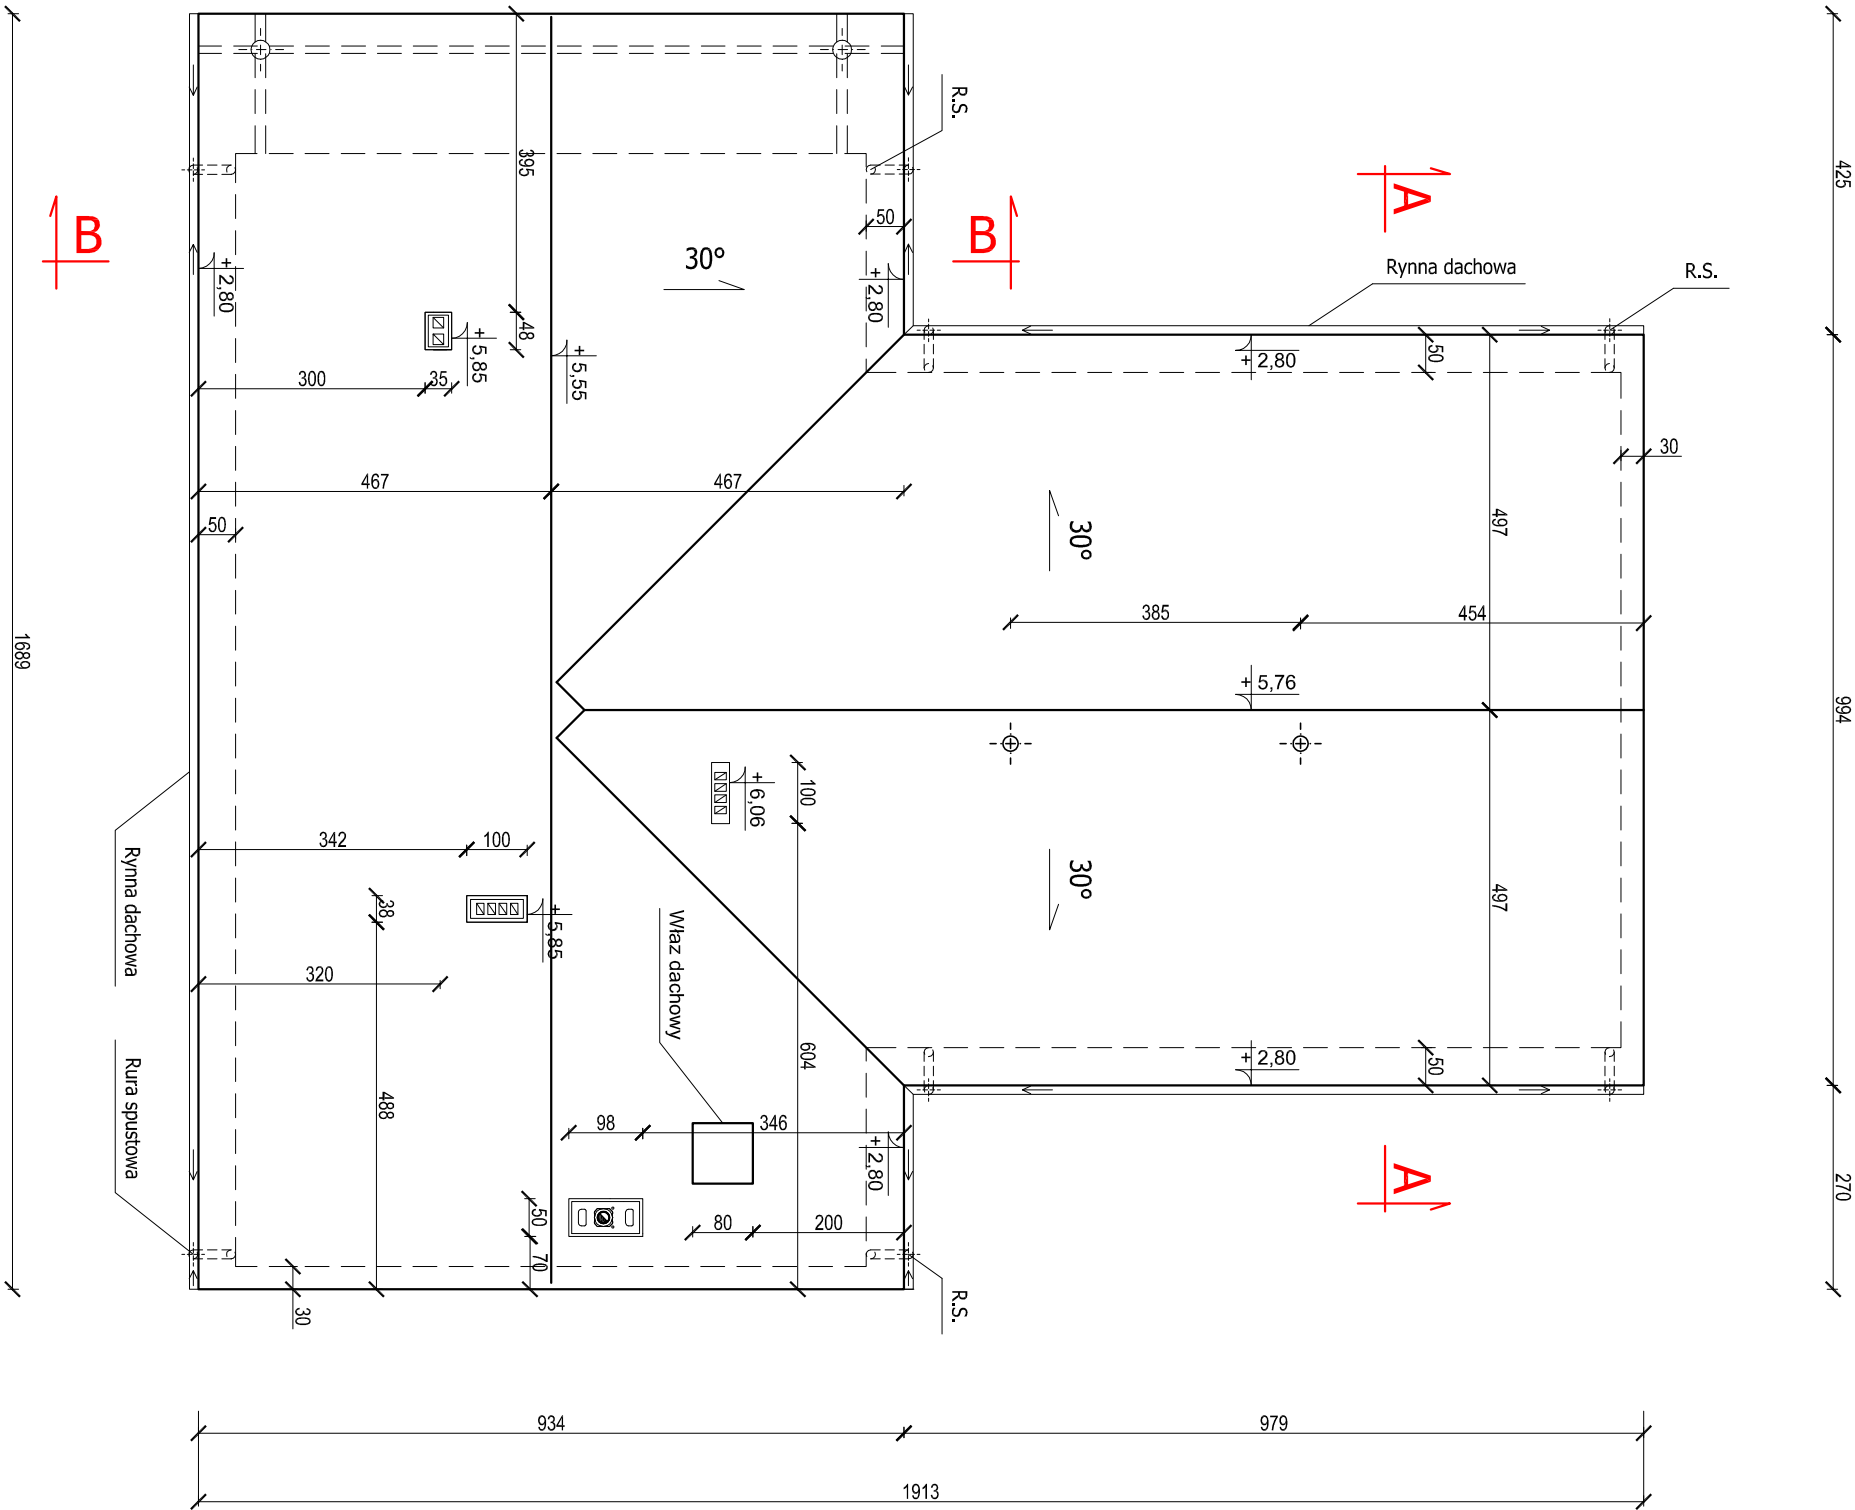

RYNNY DACHOWE - ϕ 120
RURY SPUSTOWE - ϕ 80

POWIERZCHNIA DACHU - 301,5 m²

UWAGI:

- OD ILOŚCI POKRYCIA DACHOWEGO NIE ODIĘTO
POWIERZCHNI KOMINÓW,
- RYSUNEK ROZPATRYWAĆ ŁĄCZNIE Z RYSUNKAMI BRANŻOWYMI

PROJEKT BUDOWLANY			BRANŻA ARCH.
Obiekt:	Budynek świetlicy wiejskiej		
Lokalizacja:	Mierzyn, gmina Świeszyńno, działka nr 143/3		
Nazwa rysunku:	RZUT DACHU	luty 2013r.	Skala 1:100
Projektował:	mgr inż. arch. Romuald Hryńków UAN/N/7210/584/87	Opracował:	inż. Grażyna Rumas UAN/N/7210/249/86
Nr rysunku:			A - 4