

KARTA REJESTRACYJNA MAPY DO CELÓW PROJEKTYWNYCH ARKUSZ 2 z 5

OBIEKT: obr. Konikowo dz. 93/4, 92/7, 95/4, 91/46, 91/16, 118/5, 95/3, 23/6, 20, 85/36, 113/2, 107/2, 7/8, 9/15/5  
Gmina: Świeszyno  
powiat: Koszaliński  
województwo: zachodniopomorskie

SKALA: 1:500  
Układ współrzędnych: "2000"  
Poziom odniesienia wysokości: Kronstadt '96

Mapa do celów projektowych sporządzona przy wykorzystaniu:  
1. mapy zasadniczej z skali 1:200  
2. danych branych z części uzbrojenia podziemnego  
3. pomiaru odniesienia wysokości z pomiaru przyrządu oraz pomiaru terenowych obiektów stałych przez projektanta  
4. opracowanych geodezyjnych elementów planu zagospodarowania przestrzennego (linie rozgraniczające, linie regulacyjne, osie ulic)  
5. Mapa do celów projektowych została wykonana bez ustalenia obciążenia ilustracyjnego prawnym ujętym w istniejących miejscach.

Granice i nr. działek wydanych w ramach danych: PKB 1 w Koszalinie z dnia 19.03.2016 r.  
Dane dotyczące granic spełniają obowiązujące standardy techniczne.  
Dane dotyczące granic nie spełniają obowiązujących standardów technicznych.  
Błądów brak.

W zakresie opracowania znajdują się punkty osnowy geodezyjnej nr: podlegające ochronie na podstawie art. 15, ust. 48 ustawy z dnia 17.04.2002 r. Prawo geodezyjne i kartograficzne.

Informacje dotyczące typu nosnika oraz zawartości nosnika z danych cyfrowych:  
1. Typ nosnika: G1, P1, H1, I1, J1, GH1, GI1, GJ1, NO1, NP1, NQ1, UY1, UZ1, VA1, ZZ1.



Metoda sporządzenia mapy: cyfrowa

Informacje dodatkowe:  
1. Zakres pomiaru:  
2. Podlega ochronie na podstawie art. 15, ust. 48 ustawy z dnia 17.04.2002 r. Prawo geodezyjne i kartograficzne.  
3. Mapa nosiła się do celów projektowych w zakresie pomiaru.  
4. Stopień dokładności mapy do celów projektowych jest zgodny z przepisami instrukcji technicznej K-1 (1979).  
5. Wszystkie treści zostały wydane podlegały wydawnictwu przez jednostkę wykonawstwa geodezyjnego.  
6. Nie wykonano skanowania w terenie rzek i kanałów, w którym brak było informacji branych i nie zostało odnotowane w czasie inwentaryzacji geodezyjnej.

Uzbrojenie opracowano na podstawie:  
1. danych branych - z litera B  
2. poprzedniego ustalenia przebiegu aparatury elektromagnetycznej - z litera A  
3. bezpośrednich pomiarów pomiarów - bez litery  
W związku z tym w częściach 1 i 2 nie gwarantuje się kompletności i dokładności pomiaru ustalenia na mapie może być różnica od dokładności kartograficznej mapy.

Actualność mapy do celów projektowych na dzień: 05.04.2016 r.

Kierownik jednostki wykonawstwa geodezyjnego

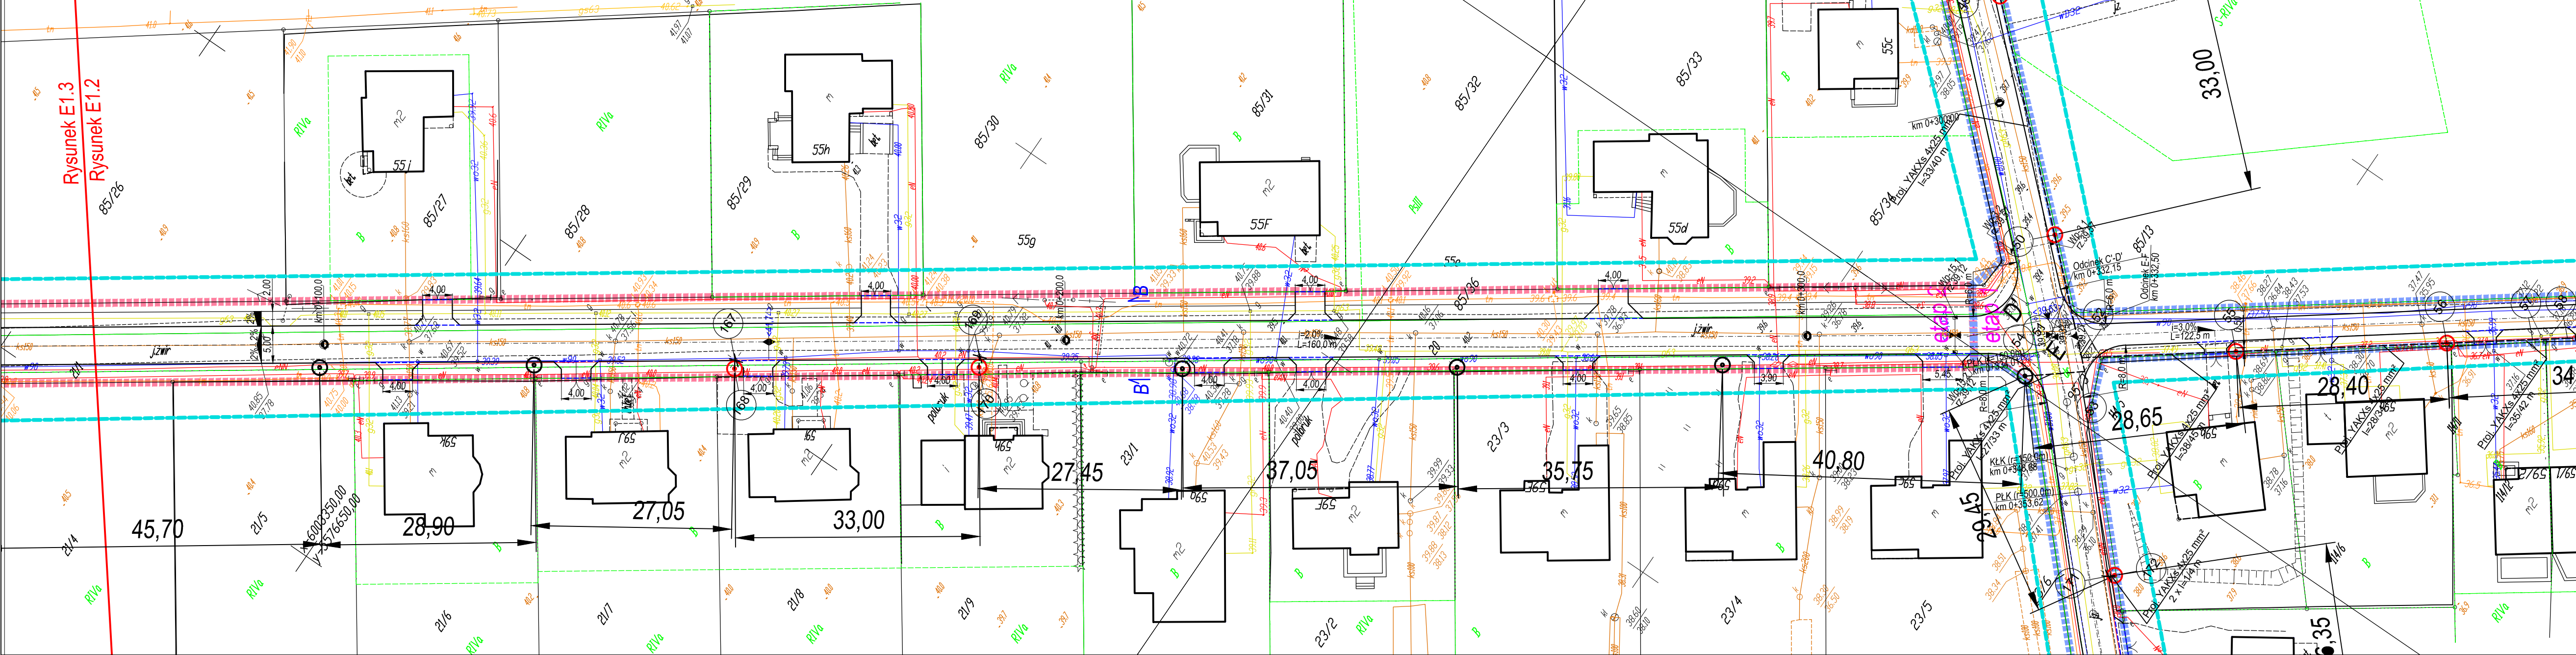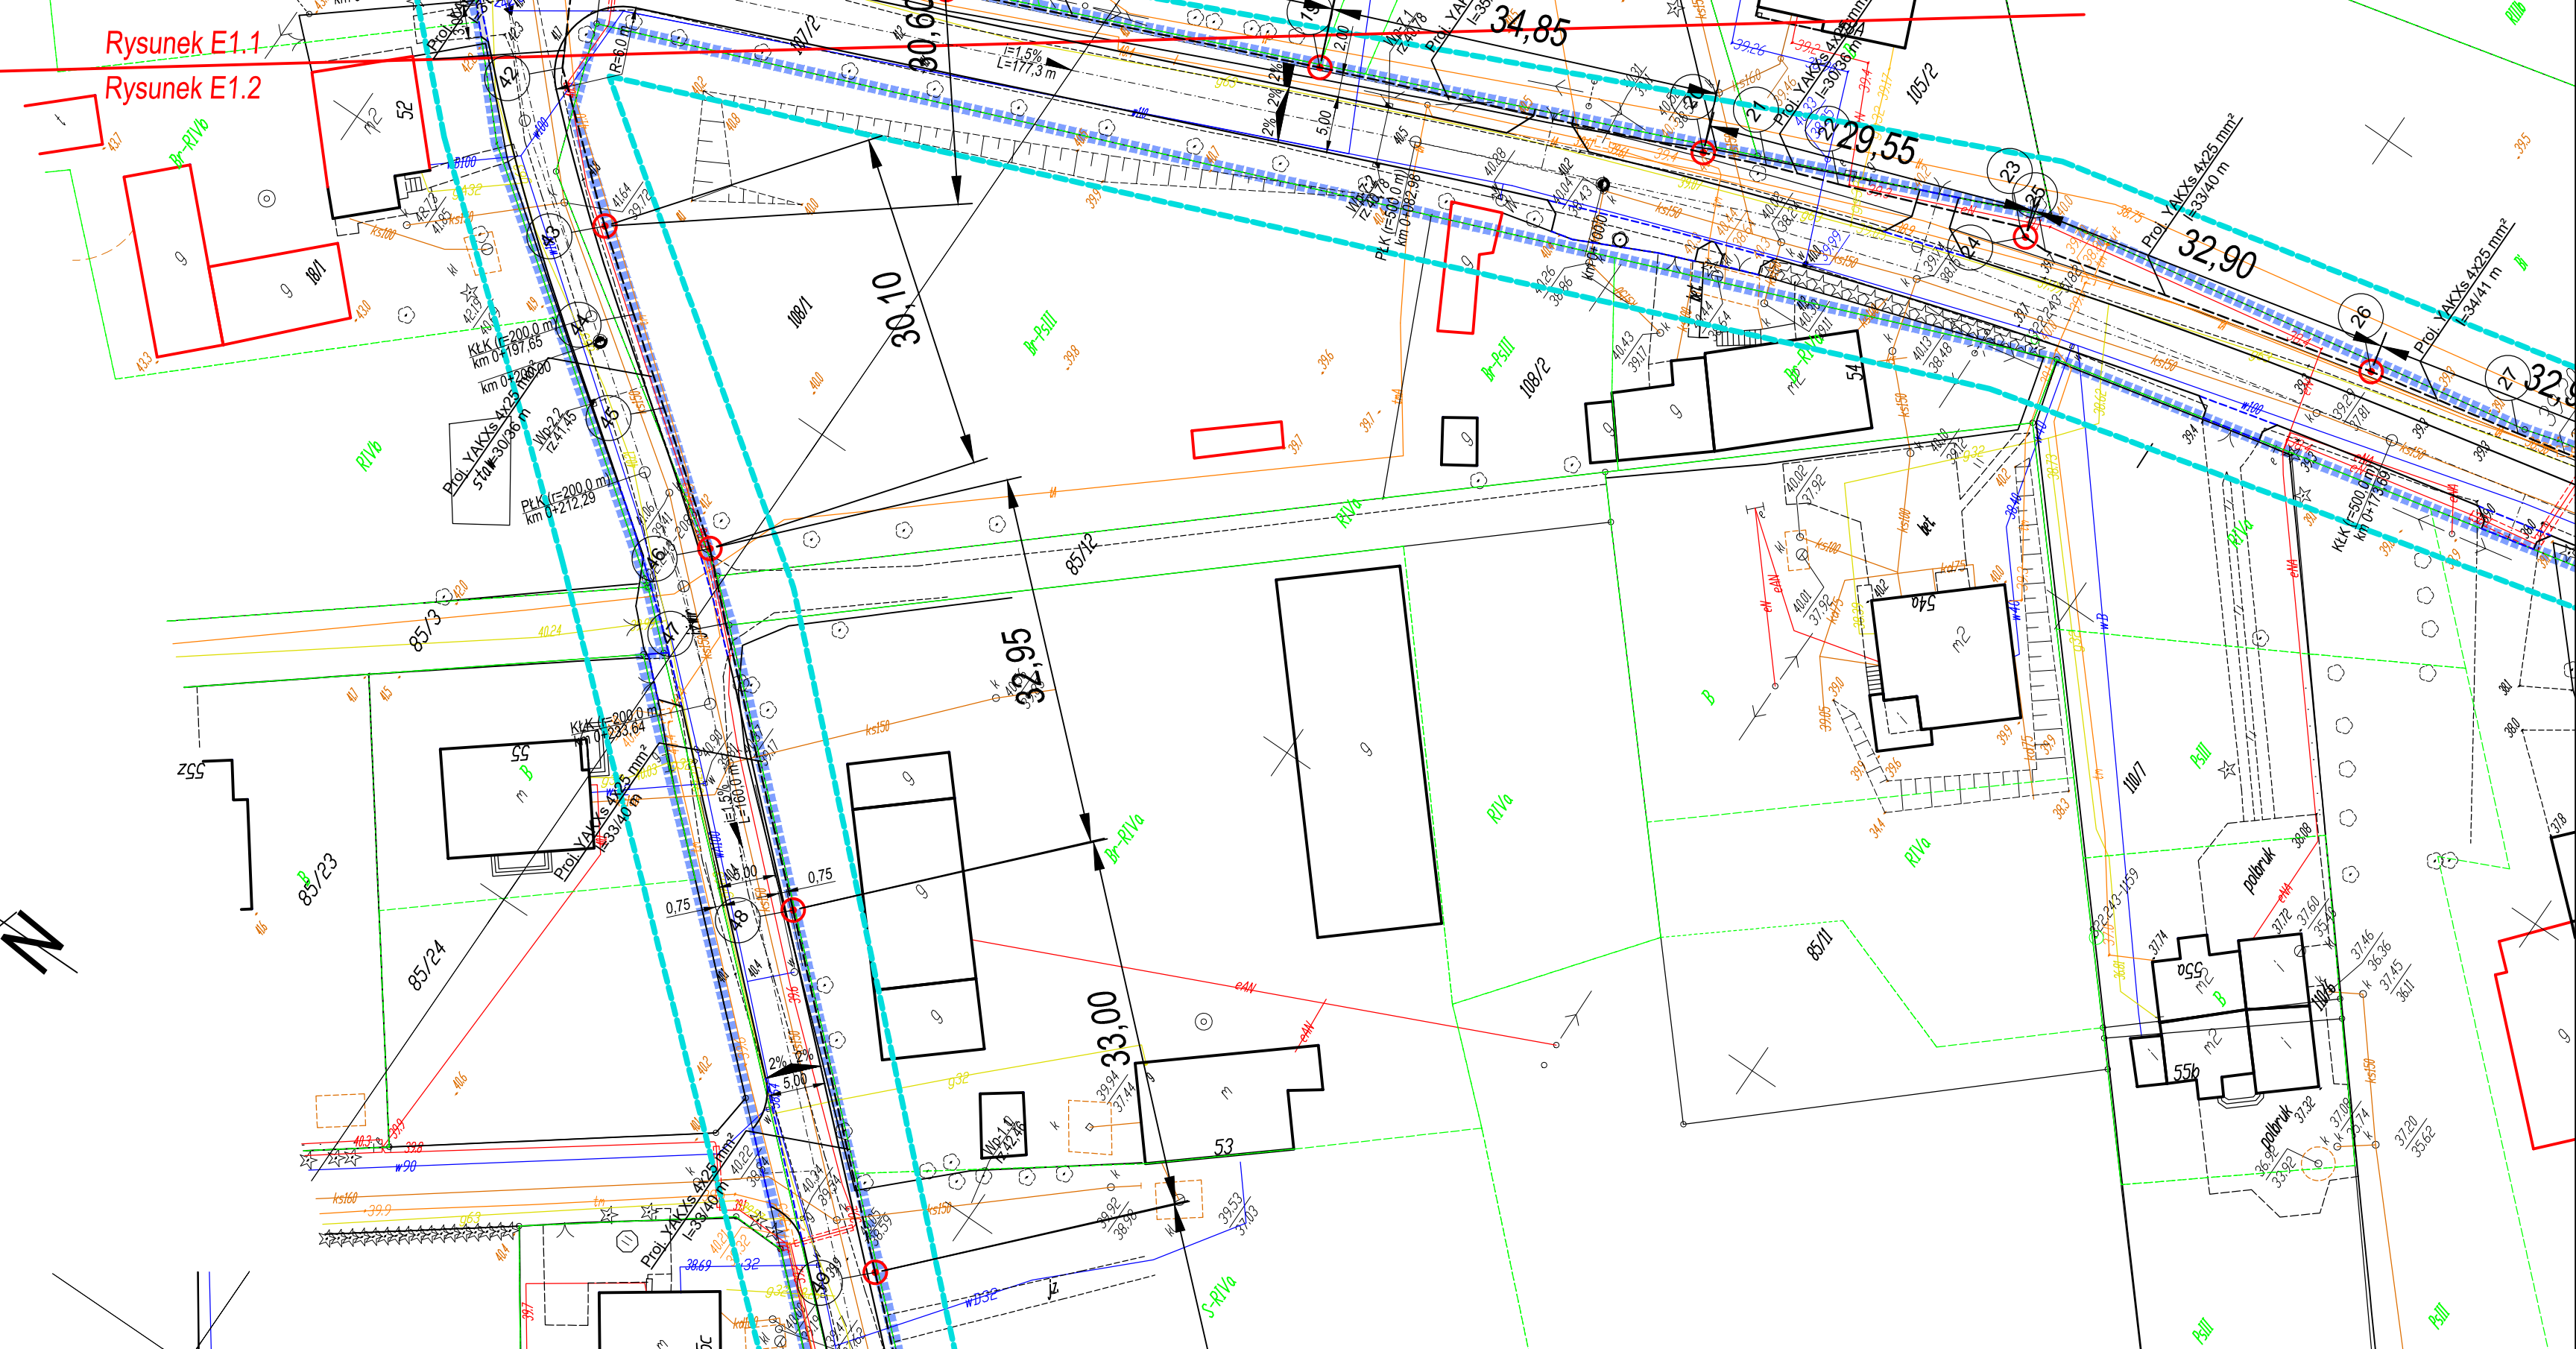

**LEGENDA:**

- zakres ETAP I
- zakres ETAP II
- zakres ETAP III
- zakres kompetencji Wojewody Zachodniopomorskiego
- projektowany krawężnik uliczny (światło +10 cm)
- projektowany krawężnik najazdowy (światło +2 cm)
- projektowane obrzeże betonowe

**LEGENDA oświetlenia drogowego**

- projektowany kabel oświetleniowy
- projektowany słup oświetleniowy
- słup oświetleniowy -demontaż

Potwierdzam zgodność kopii mapy do celów projektowych z oryginałem

**aos** AOS Spółka z o.o. Spółka Komandytowa  
75-712 Koszalin, ul. Wojska Polskiego 24-26  
tel. 094 342 41 66, fax. 094 342 66 53, e-mail: aos@aos.pl, http://www.aos.pl

Objekt: Przebudowa dróg gminnych wraz z infrastrukturą techniczną - ETAP II  
Adres: 7, 8/3, 8/9, 8/13, 8/29, 15/3, 16/2, 20, 21/1, 23/6, 85/36, 91/16, 91/46, 91/47, 92/7, 93/4, 94/2, 95/3, 95/4, 107/1, 107/2, 108/1, 112/7, 113/1, 113/2, 118/2, 118/5, 118/9, obr. Konikowo

Branża: Elektroenergetyczna  
Treść: Projekt zagospodarowania terenu - oświetlenie drogowe

Inwestor: Gmina Świeszyno  
Świeszyno 71  
76-024 Świeszyno

Projektował: mgr inż. Grzegorz Pawłowski upr. nr ZAP/0164/PW/OE/06  
Sprawdził: mgr inż. Piotr Szmaro upr. nr ZAP/0245/PW/OE/15

Data: 07.2016  
Skala: 1:500  
Rys. E1.2