


ARKUSZ NR 5
KARTA REJESTRACYJNA MAPY DO CELÓW PROJEKTOWYCH

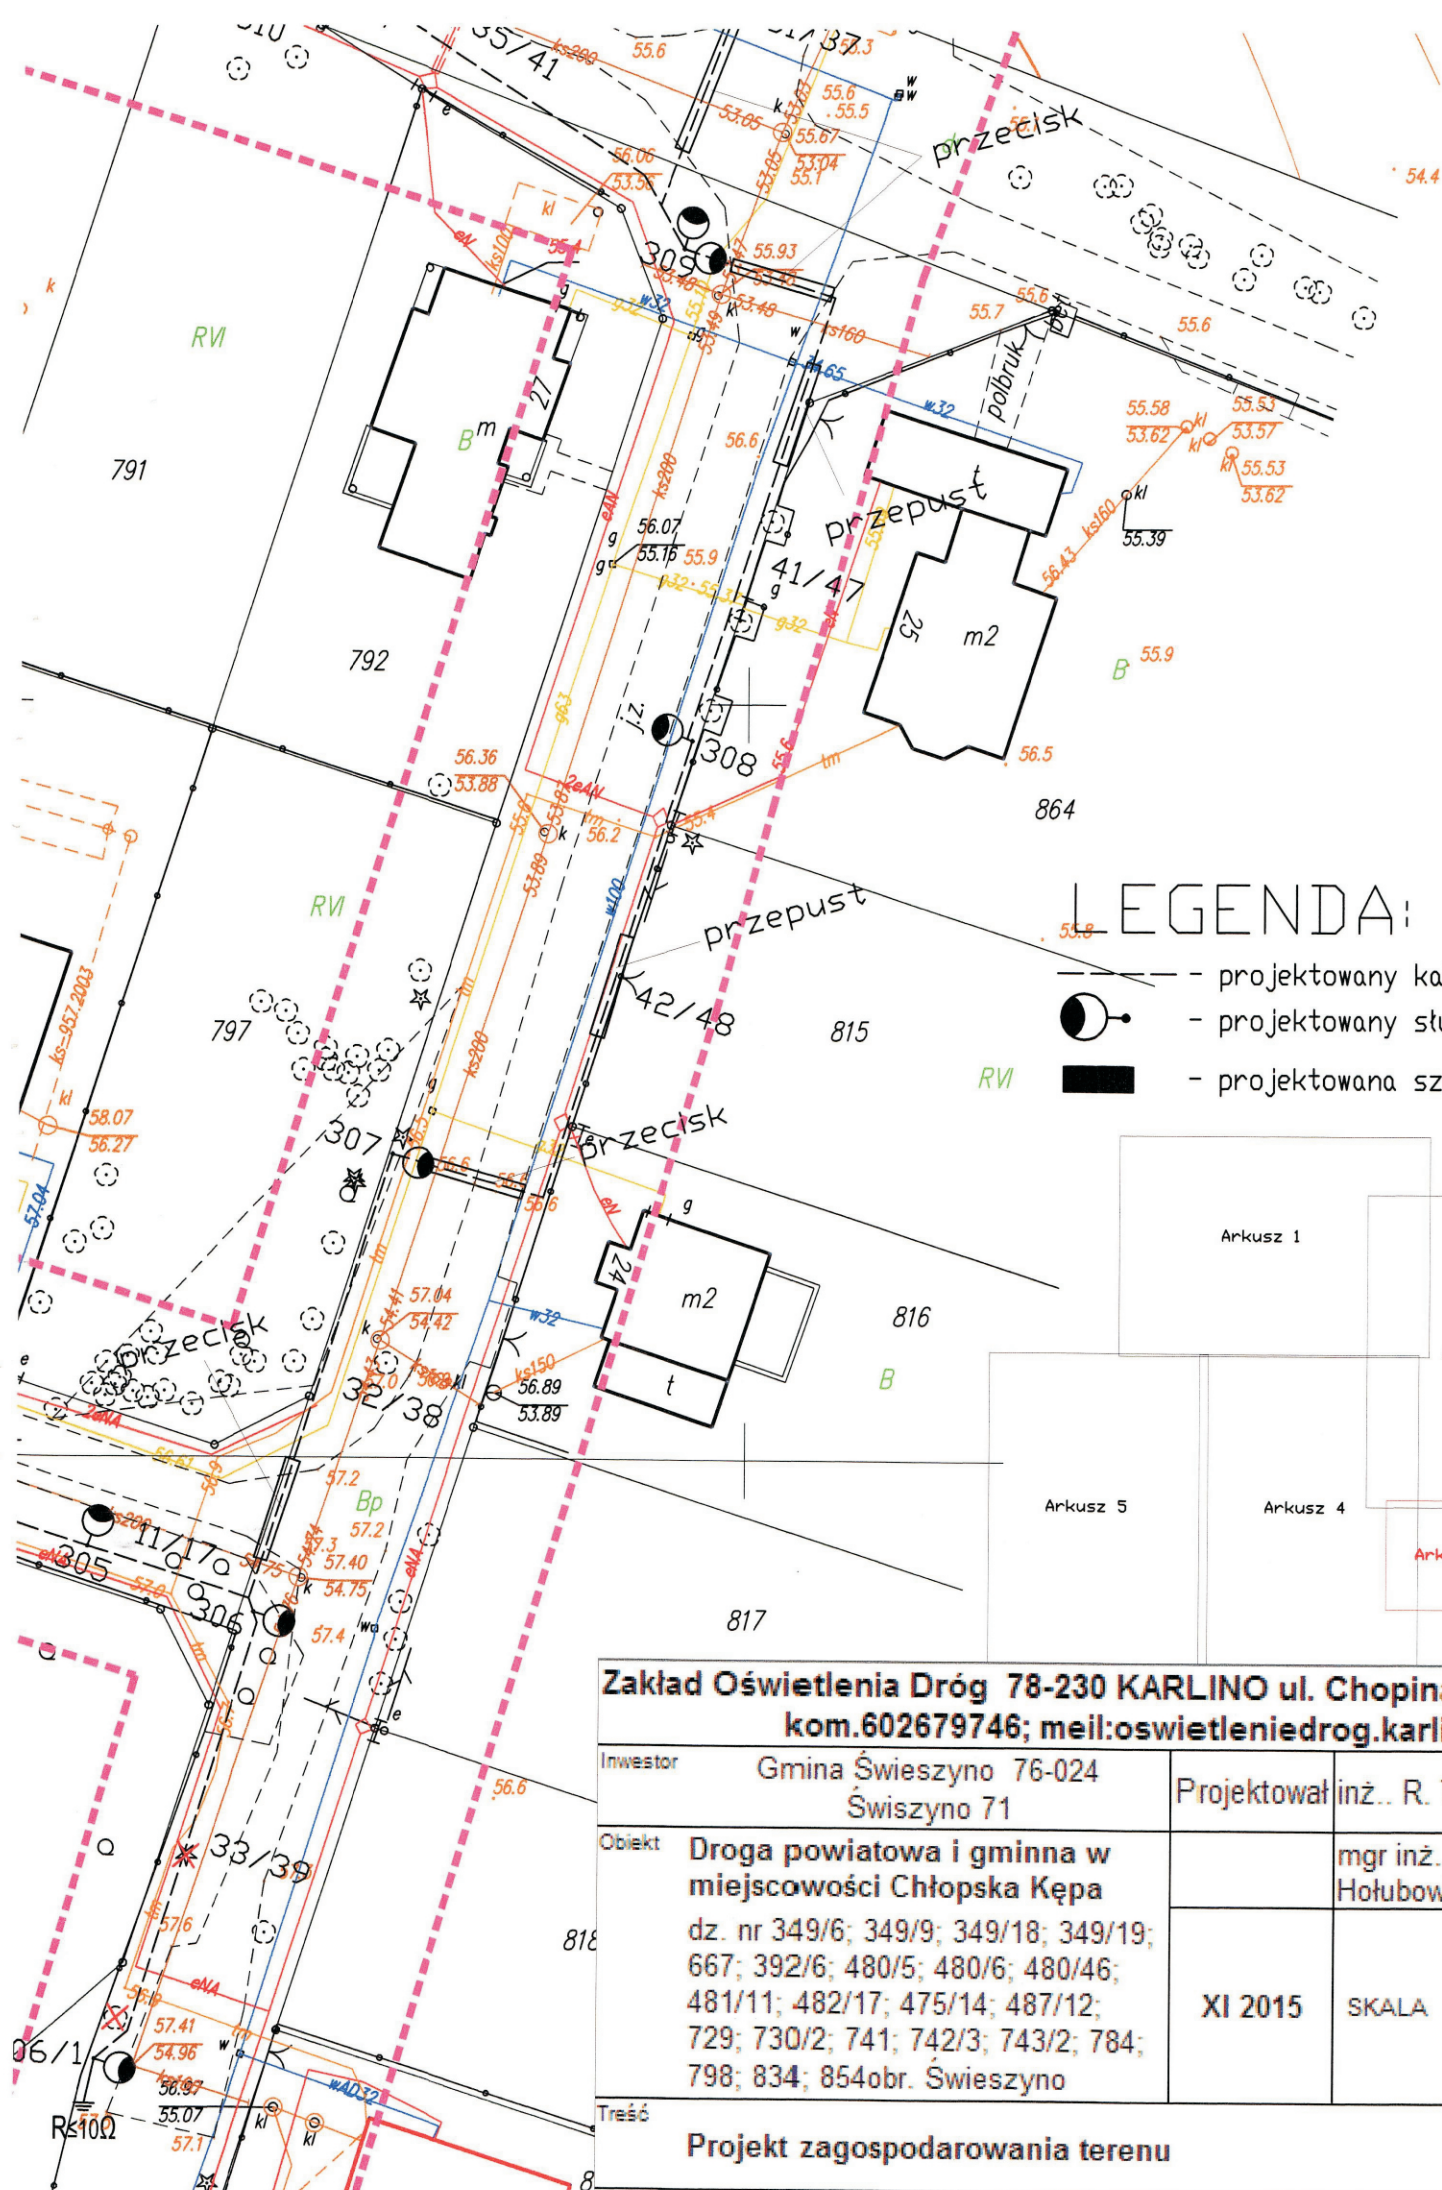

LEGENDA:

- projektowany kabel oświetleniowy
- projektowany słup oświetleniowy z oprawą LED
- projektowana szafka oświetleniowa

Zakład Oświetlenia Dróg 78-230 KARLINO ul. Chopina 8 tel/fax 94 3123234; kom.602679746; meil:oswieteniedrog.karlino@wp.pl			
Inwestor	Gmina Świeszyno 76-024 Świeszyno 71	Projektował	inż. R. Tomczyk
Obiekt	Droga powiatowa i gminna w miejscowości Chłopska Kępa dz. nr 349/6; 349/9; 349/18; 349/19; 667; 392/6; 480/5; 480/6; 480/46; 481/11; 482/17; 475/14; 487/12; 729; 730/2; 741; 742/3; 743/2; 784; 798; 834; 854 obr. Świeszyno		mgr inż. Janusz Hołubowicz
Treść	Projekt zagospodarowania terenu		
	XI 2015	SKALA 1:500	Nr rys. 3.3

<p>OBIEKT: obr. Świeszyno dz. nr 799/2, 798, 742/3 + inne działki wg. zakresu gmina: Świeszyno powiat koszaliński województwo zachodniopomorskie</p> <p>SKALA: 1: 500 Układ współrzędnych: "2000" Poziom odniesienia wysokości: Kronsztad '86</p> <p>Mapę do celów projektowych sporządzono przy wykorzystaniu: 1. mapy zasadniczej w skali 1 : 500</p> <p>2. danych branżowych części uzbrojenia podziemnego 3. pomiaru zieleni wysokiej i pomników przyrody oraz pomiaru innych obiektów wskazanych przez projektanta 4. opracowanych geodezyjnie elementów planu zagospodarowania przestrzennego (linie rozgraniczające, linie regulujące, osie ulic) 5. Mapa do celów projektowych została wykonana bez ustalenia obciążeń służebnościami gruntowymi ujawnionymi w księgach wieczystych.</p> <p>Granice i nr działek ewidencyjnych według danych PODGIK w Koszalinie z dnia: 03.09.2015r. Dane dotyczące granic spełniają obowiązujące standardy techniczne./ Dane dotyczące granic nie spełniają obowiązujących standardów technicznych. Służebności: nie sprawdzano.</p> <p>W zakresie opracowania znajdują się punkty osnowy geodezyjnej nr: _____ podlegające ochronie na podst. art. 15, art. 48 ust. 1 pkt 3 ustawy Prawo geodezyjne i kartograficzne</p> <p>Informacje dotyczące typu nośnika oraz zawartości nośnika z danymi cyfrowymi: 1. Typ nośnika: CD</p> <table border="1"> <thead> <tr> <th>Nazwa pliku</th> <th>Wielkość</th> <th>Data utworzenia</th> </tr> </thead> <tbody> <tr> <td>chlopskakepa.dxf</td> <td></td> <td>13.10.2015r.</td> </tr> </tbody> </table>	Nazwa pliku	Wielkość	Data utworzenia	chlopskakepa.dxf		13.10.2015r.	<p>nazwa jednostki wykonawstwa geodezyjnego</p> <p>BIURO GEODEZJI "GEOAS" Stanisław Wojciechowski ul. Bosmańska 16, B/2, 75-257 Koszalin tel. 605-247-117 REGON 32078428 NIP 669-109-41-35</p> <p>Wykonano w ramach roboty geodezyjnej: Nr: GK.6640.2422.2015</p> <p>Kierownik roboty: St. Wojciechowski nr. upr. 13895 1,2 (imię, nazwisko, nr i zakres upr.zaw.)</p> <p>Na mapie do celów projektowych wykazano uzgodnione sieci przez ZUDP</p>
Nazwa pliku	Wielkość	Data utworzenia					
chlopskakepa.dxf		13.10.2015r.					
<p>Metoda sporządzenia mapy: cyfrowa</p> <p>Informacje dodatkowe: 1. Zakres pomiaru _____ 2. Redakcja znaków zgodna z instrukcją techniczną K-1 (1979) / K-1 (Podstawowa Mapa Kraju z 1998r.) / Rozp. Ministra Administracji i Cyfryzacji z dn. 12 lutego 2013r. w spr. bazy danych geodezyjnej ewidencji sieci uzbrojenia terenu, bazy danych obiektów topograficznych oraz mapy zasadniczej 3. Mapa nadaje się do celów projektowych w zakresie pomiaru. 4. Stopień kartometryczności mapy do celów projektowych jest zgodny z przepisami instrukcji technicznej K-1 (1979)/ K-1 (Podstawowa Mapa Kraju z 1998r.) 5. Wszystkie trwałe obiekty budowlane podlegają wytyczeniu przez jednostkę wykonawstwa geodezyjnego. 6. Nie wyklucza się istnienia w terenie również uzbrojenia, o którym brak było informacji branżowych i nie zostało odnalezione w czasie inwentaryzacji geodezyjnej</p> <p>Uzbrojenie opracowano na podstawie: 1. danych branżowych - z literką B 2. pośredniego ustalenia przebiegu aparaturą elektromagnetyczną - z literką A 3. bezpośrednich pomiarów powykonawczych - bez litery</p> <p>W związku z tym w częściach 1 i 2 nie gwarantuje się kompletności, a dokładność położenia uzbrojenia na mapie może być niższa od dokładności kartometrycznej mapy.</p> <p>Aktualność mapy do celów projektowych na dzień: 07.09.2015r.</p>	<p>Rejestracja:</p> <p>STAROSTWO POWIATOWE W KOSZALINIE Wydział Budownictwa i Ochrony Środowiska załącznik nr 1 do zgłoszenia z dnia 30.11.2015 do zgłoszenia nie wniesiono sprzeciwu znak sprawy: D.O.S. 6743.239.2015.101</p> <p>Za zgodność z oryginałem Data: _____ [Signature]</p> <p>GEODETA UPRAWNIONY Stanisław Wojciechowski KOSZALIN, ul. Bosmańska 16 B/2 NIP 669-109-41-35 Kierownik jednostki wykonawstwa geodezyjnego:</p>						