

Projekt zagospodarowania terenu
Świeszyno 43, 76-024 Świeszyno, działka nr 352/8
skala 1:500

KARTA REJESTRACYJNA MAPY DO CELÓW PROJEKTOWYCH

OBIEKT : obr. Świeszyno dz. 352/8
Gmina: Świeszyno
powiat Koszaliński
województwo zachodniopomorskie

nazwa jednostki wykonawstwa geodezyjnego
BIURO USŁUG GEODEZYJNYCH
Bogdan Kochanowski
76-073 Koszalin, ul. Harcerska 9/17
tel. 346-26-05, kom. 0802 111 747
NIP 669-109-53-76, REGON 130228851

SKALA: 1: 500
Układ współrzędnych: "2000"
Poziom odniesienie wysokości: Kronszadt '86

Wykonano w ramach roboty geodezyjnej:
Nr.: GK.6640.3307.2016

Mapę do celów projektowych sporządzono przy wykorzystaniu: 1. mapy zasadniczej w skali 1 : 500 Sektory: 5.215.30.03.2.4 2. danych branżowych części uzbrojenia podziemnego 3. pomiaru zieleni wyspowej i pomników przyrody oraz pomiaru innych obiektów wskazanych przez projektanta 4. opracowanych geodezyjnie elementów planu zagospodarowania przestrzennego (linie rozgraniczające, linie regulujące, osie ulic) 5. Mapa do celów projektowych została wykonana bez ustalenia obciążen służebnościami gruntowymi ujętymi w księgach wieczystych.	Kierownik roboty: Bogdan Kochanowski nr upr. 12342 (1,2) (linia, nazwisko, nr i zakres upr. zdm.) No mapie do celów projektowych występują uzgodnione projekty sieci uzbrojenia terenu. W zakresie opracowania znajdują się punkty osnowy geodezyjnej nr: - podlegające ochronie na podst. art. 15, art. 48 ust. 1 pkt 3 ustawy Prawo geodezyjne i kartograficzne
Granice i nr działek ewidencyjnych według danych Podział w Koszalinie z dnia: 17.10.2016 r.	Metoda sporządzenia mapy: cyfrowa

Informacje dotyczące typu nośnika oraz zawartości nośnika z danymi cyfrowymi:

Nazwa pliku	Wielkość	Data utworzenia
6640-3307-2016.dxf		20.10.2016 r.

Informacje dodatkowe:

Rejestracja:

1. Zakres pomiaru
2. Redakcja znaków zgodna z instrukcją techniczną K-1 (1979) / K-1 (Podstawa Mapa Krolu z 1998r.) / Rozp. Ministra Administracji i Cyfryzacji z dn. 12 lutego 2013r. - w sprawie danych geodezyjnej ewidencji sieci uzbrojenia terenu, bazy danych obiektów topograficznych oraz mapy zasadniczej / RMiC z dn. 21 października 2015 r. w sprawie powołanej bazy GESUT i Krolowej bazy GESUT / RMiC z dn. 2 listopada 2015 w sprawie bazy danych obiektów topograficznych oraz mapy zasadniczej
3. Mapa naddaje się do celów projektowych w zakresie pomiaru.
4. Stopień kartometryczności mapy do celów projektowych jest zgodny z przepisami instrukcji technicznej K-1 (1979) / K-1 (Podstawa Mapa Krolu z 1998r.)
5. Wszystkie twarde obiekty budowlane podlegają wytyczeniu przez jednostkę wykonawstwa geodezyjnego.

6. Nie wyklucza się istnienia w terenie również uzbrojenia, o którym brak było informacji branżowych i nie zostało odnalezione w czasie inwentaryzacji geodezyjnej


Uzbrojenie opracowano na podstawie:

1. danych branżowych - z literką B
 2. pośredniego ustalenia przebiegu oparturę elektromagnetyczną - z literką A
 3. bezpośrednich pomiarów powykonawczych - bez literki
- W związku z tym w częściach 1 i 2 nie gwarantuje się kompletności, a dokładność położenia uzbrojenia na mapie może być niższa od dokładności kartometrycznej mapy.

Aktualność mapy do celów projektowych na dzień:

19.10.2016 r.

GEODETA UPR. 12342 (1,2)
Bogdan Kochanowski
Kierownik jednostki wykonawstwa geodezyjnego

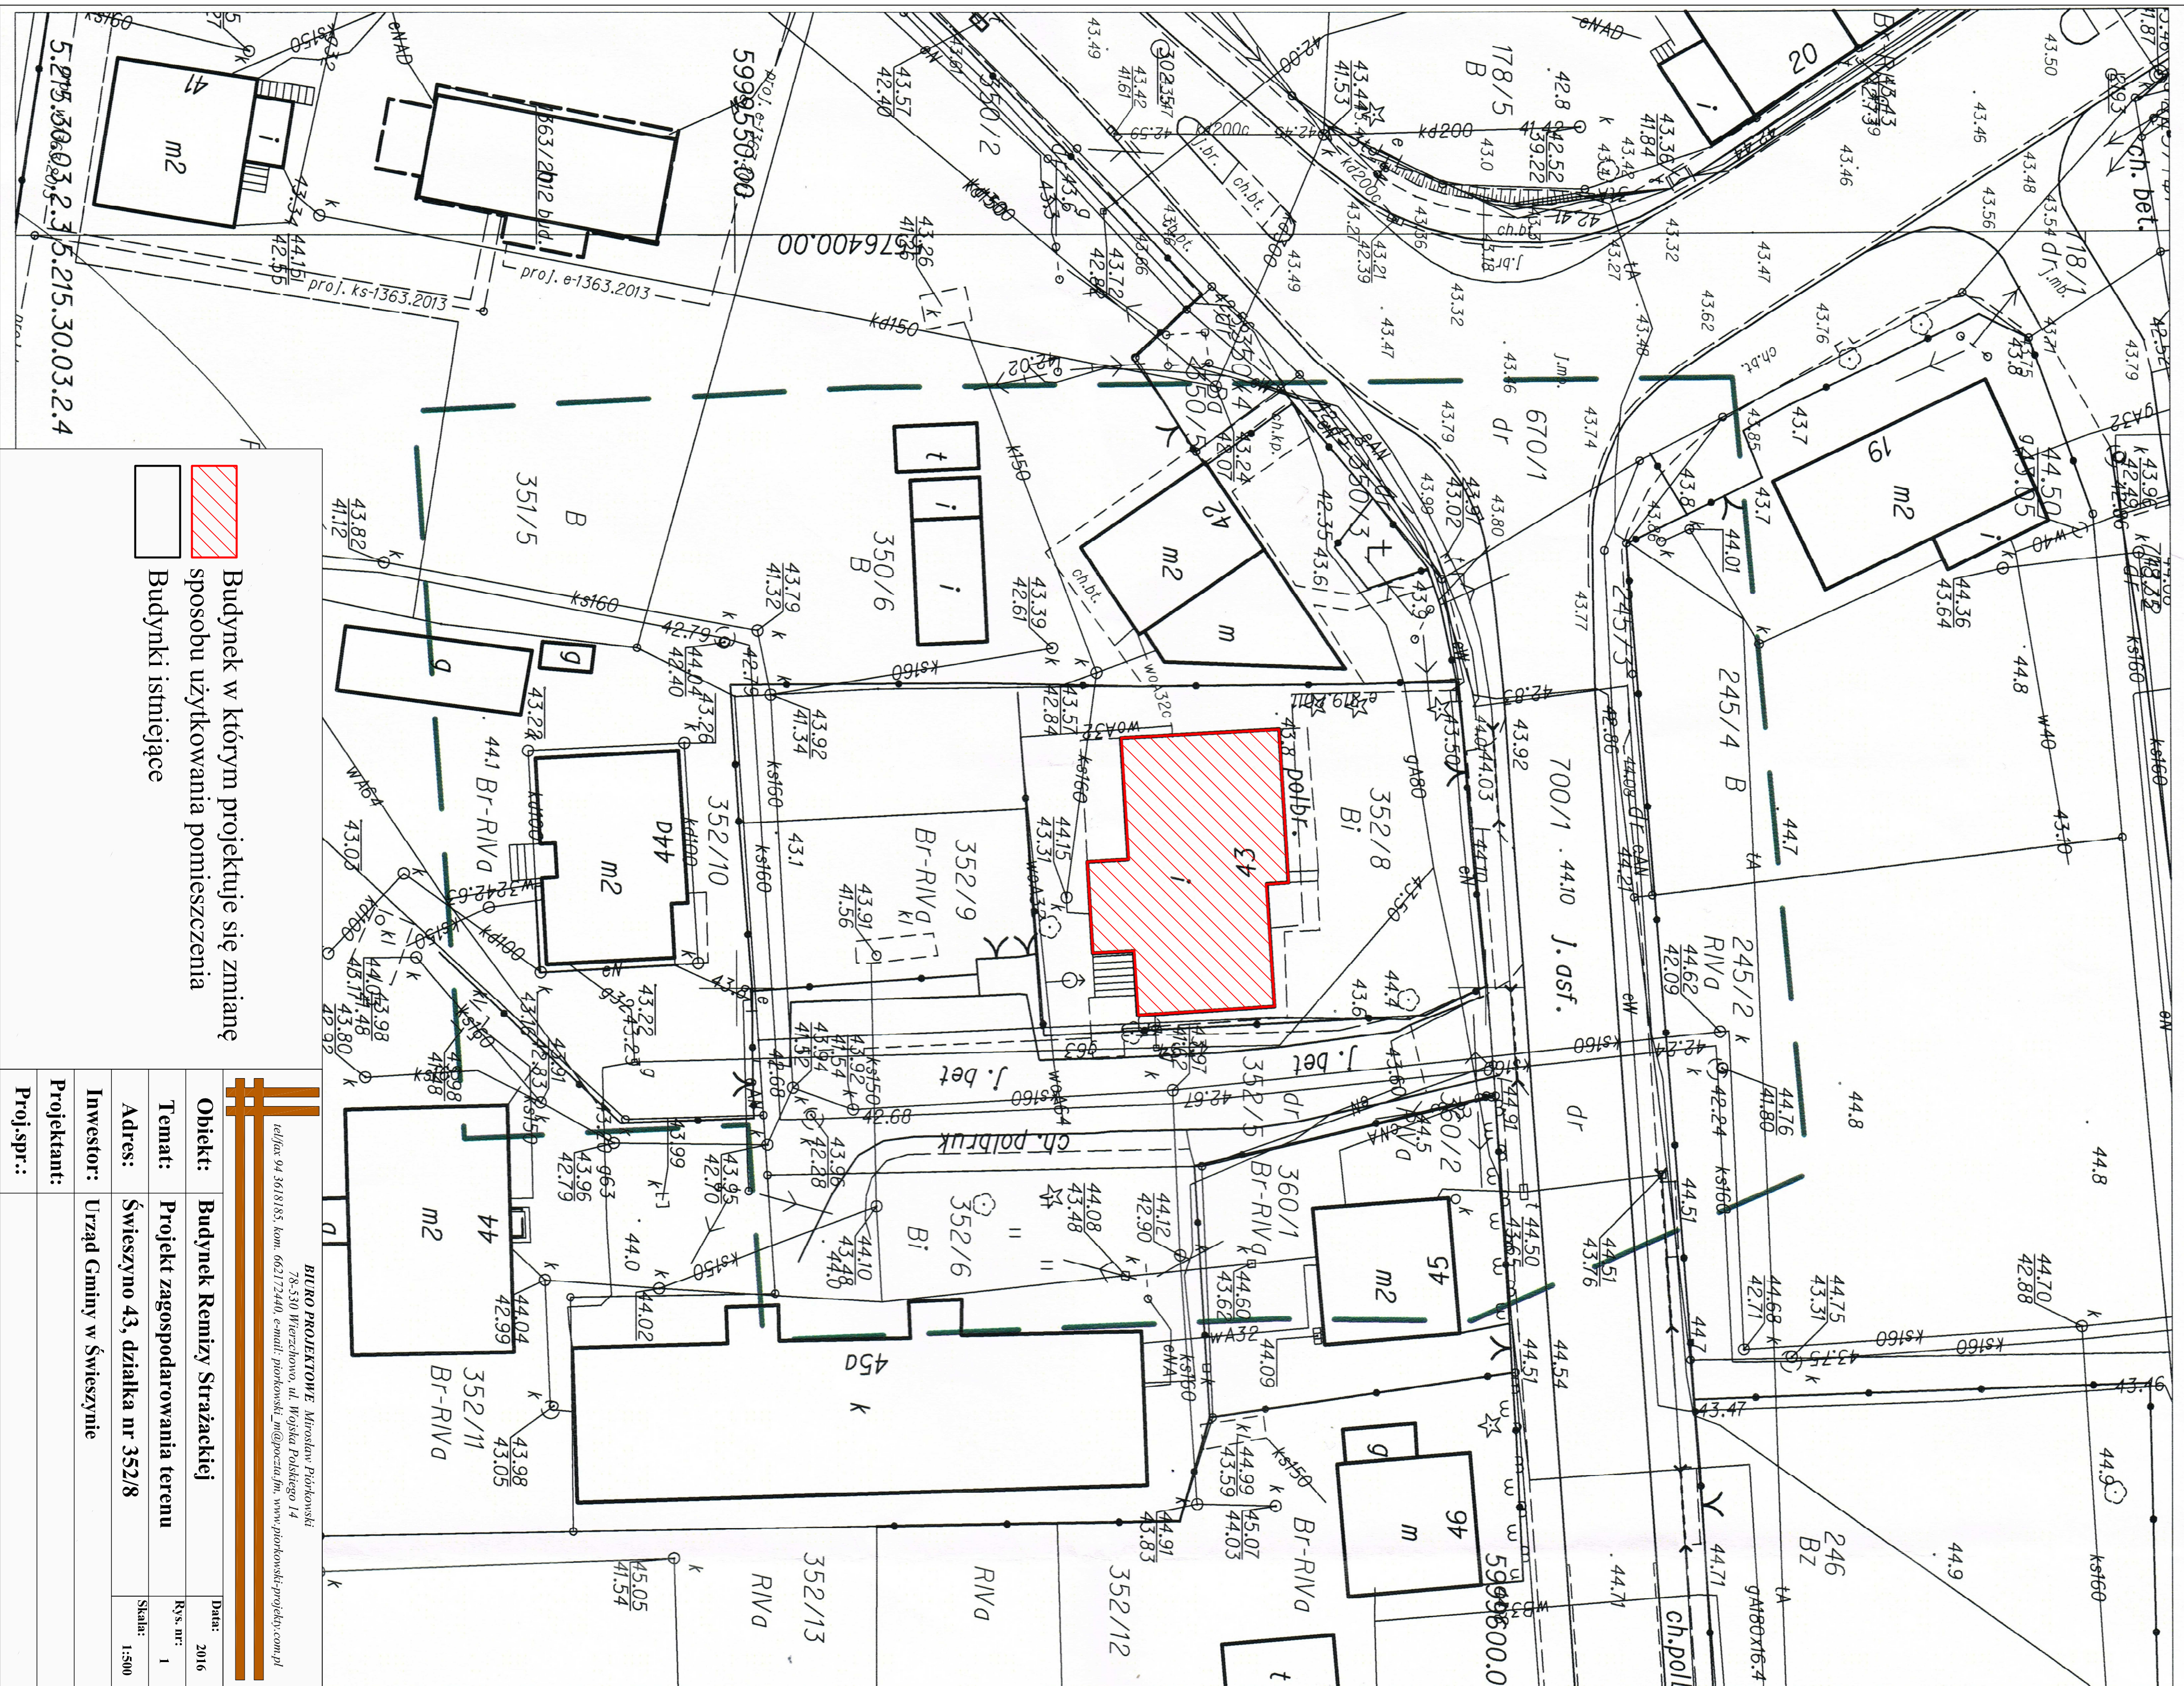

Budynki w którym projektuje się zmianę sposobu użytkowania pomieszczenia

Budynki istniejące

BIURO PROJEKTOWE „Młode Polki” 78-500 Wierzchowo, ul. Wojska Polskiego 14 ul. 14/18, 18, 19, 20,100	Obiekt:	Budynek Remizy Strażackiej	Data:	2016
	Temat:	Projekt zagospodarowania terenu	Rys. nr:	1
	Adres:	Świeszyno 43, działka nr 352/8	Skala:	1:500
	Investor:	Urząd Gminy w Świeszynie		
	Projektant:			
	Proj.spr.:			