


PROJEKT ZAGOSPODAROWANIA
TERENU MP0
DZ.NR 77 OBRĘB ROSNOWO
SKALA : 1 : 500

- LEGENDA:
- granica działki objętej opracowaniem
 - 1 projektowana wiatra biesiadna drewniana ze stołami i ławami drewnianymi dla 40 osób
 - 2 stoły z ławkami
 - 3 siłownia zewnętrzna
 - 4 stojak na rowery drewniany
 - 5 kosze na śmieci drewniane
 - 6 tablica informacyjna drewniana

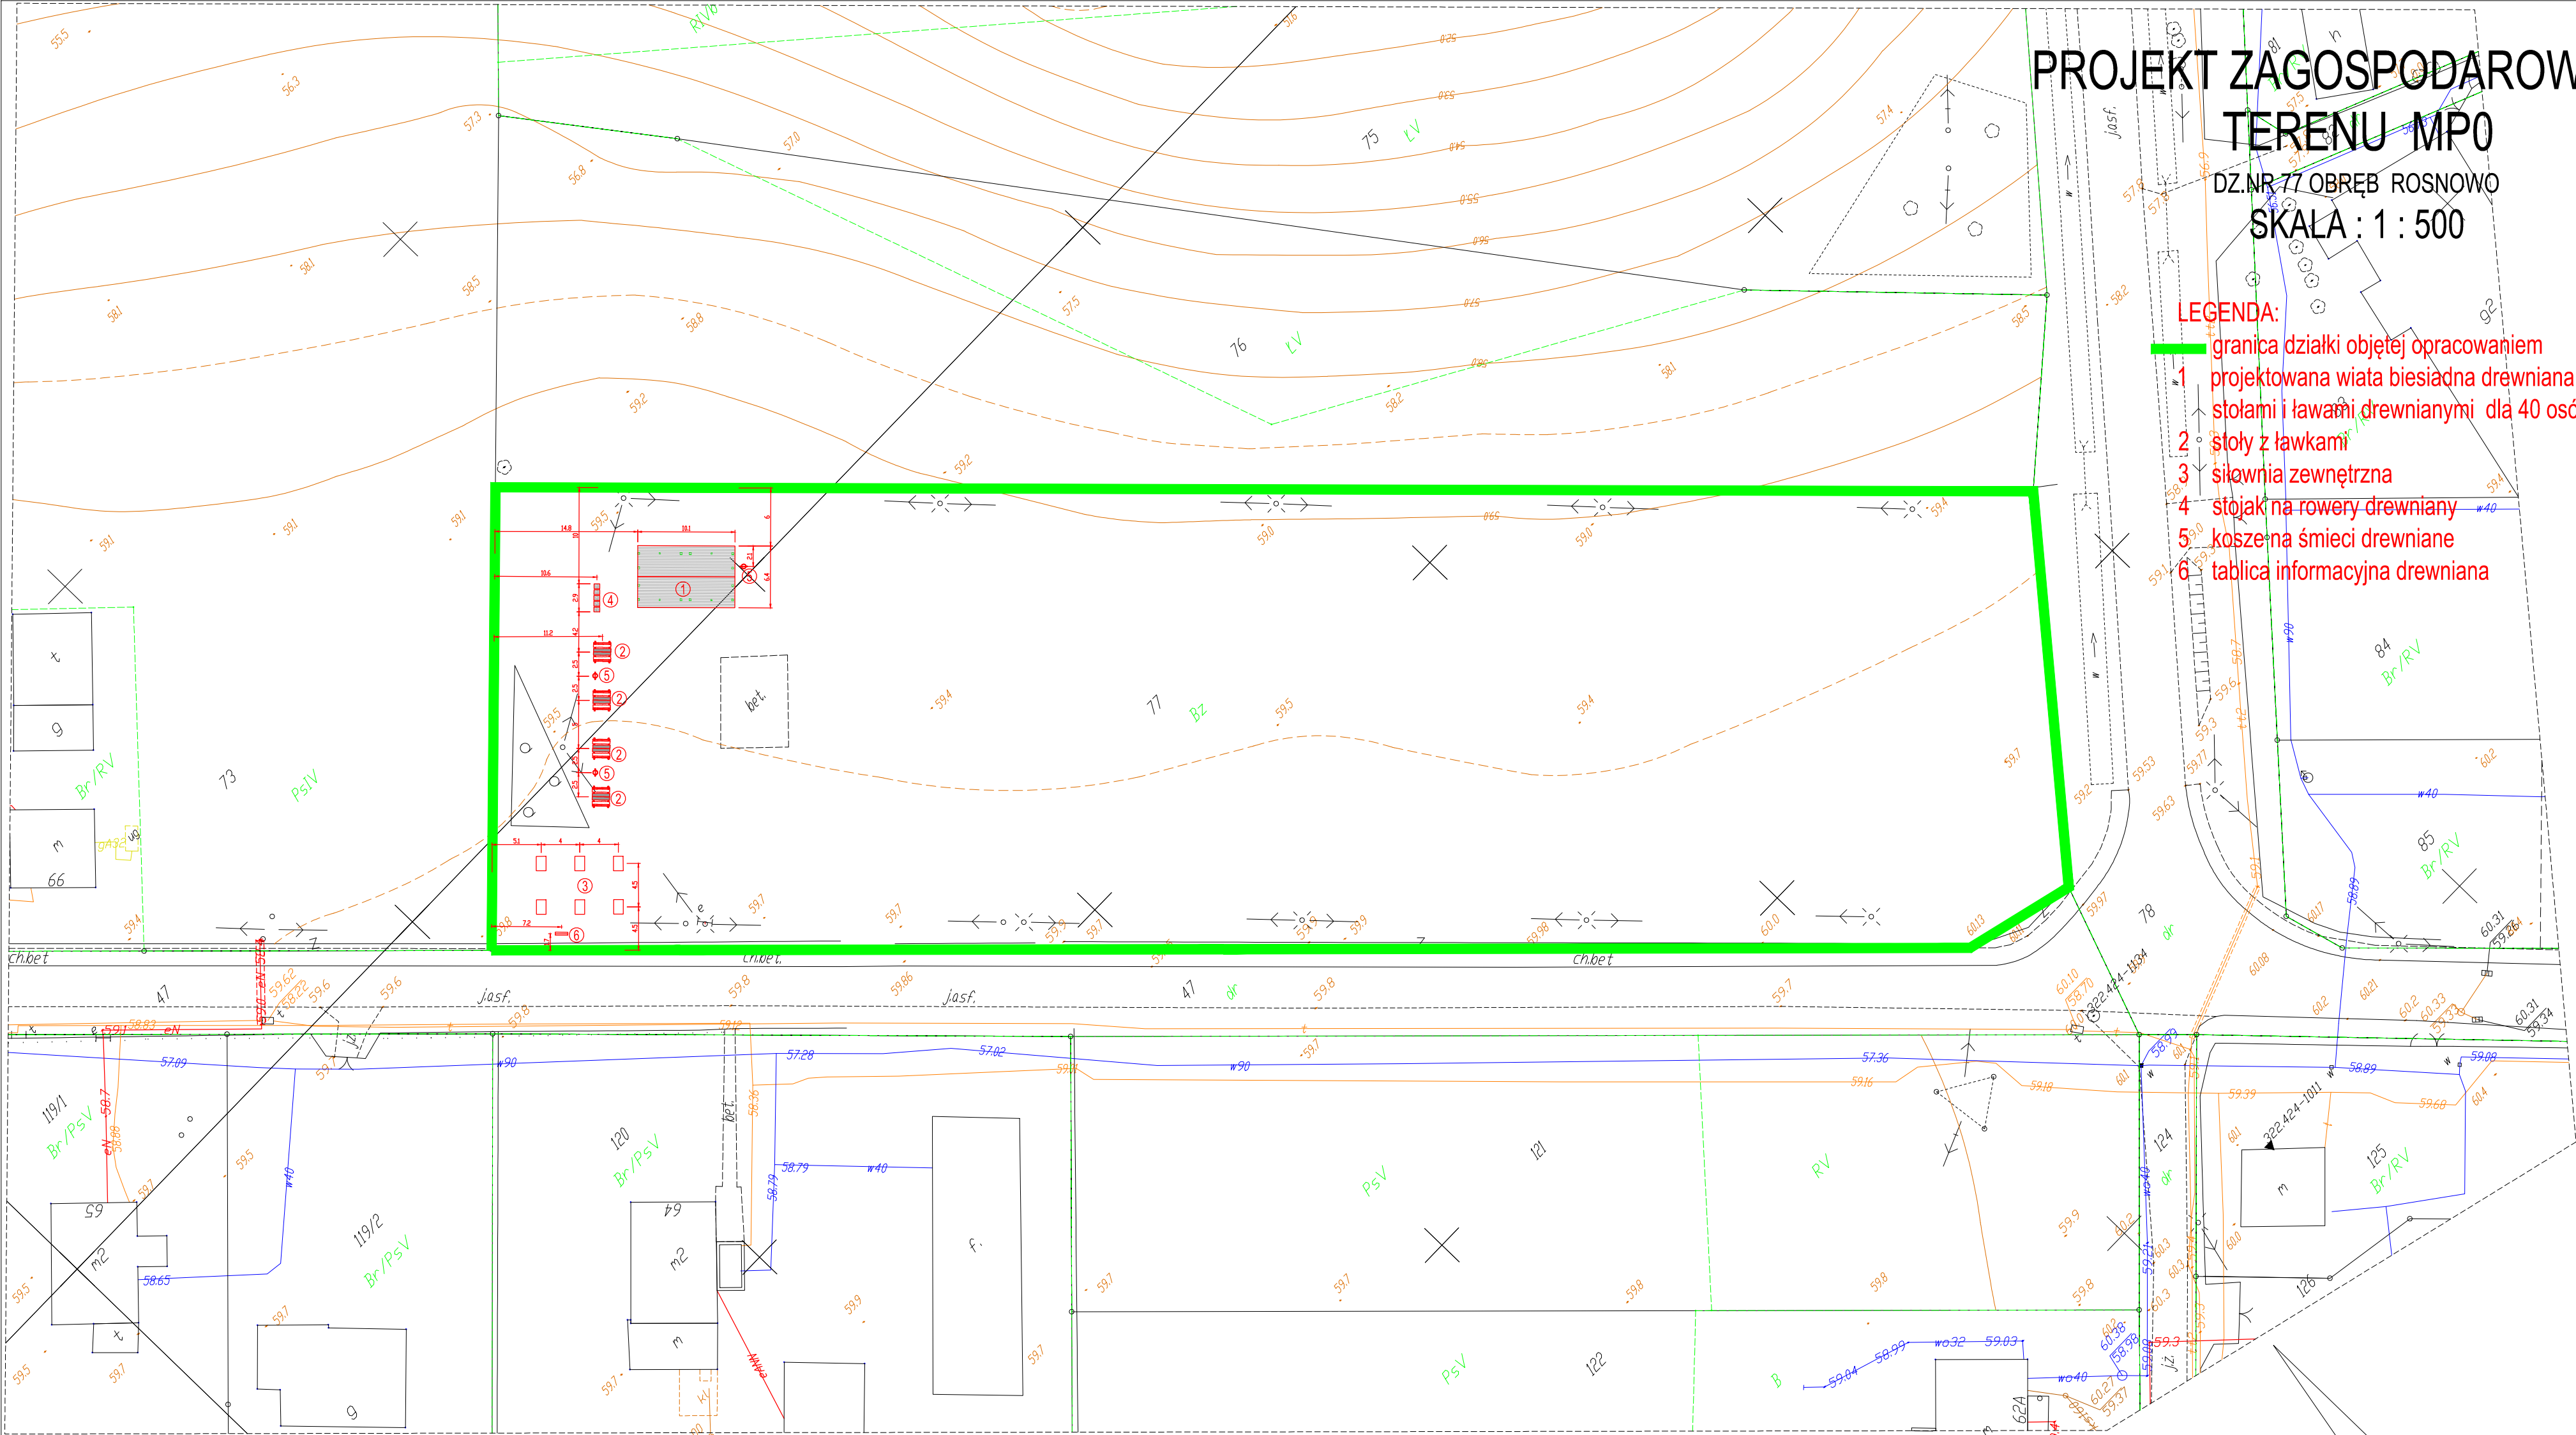

"EKO – MEW" Jan Błatkiewicz Ulica Łokietka 32–34, 66–400 Gorzów Wlkp.			
Investor	Gmina Świeszyno, 71; 76–024 Świeszyno;	Gmina Manowo 40 76–015 Manowo	
Temat	"Szlak Elektrowni Wodnych Oznakowanie szlaku turystycznego z miejscami postoju i wypoczynku, infrastrukturę i stanicą kajakową"		
Etap	PROJEKT BUDOWLANY		
Nazwa rysunku	Projekt zagospodarowania terenu MP=0	Rys. nr 7A	Skala 1:500
Autor	Numer uprawnień	Data	Podpisy
mgr inż. Jan Błatkiewicz koordynator	75/83/Gw	30.10.2015	
mgr inż. arch. Lubomir Kałyniec		30.10.2015	
mgr inż. Edward Marosz	81/78/Gw Konstrukcyjno- budowlane do projektowania w zakresie pełnym	30.10.2015	