


PROJEKT ZAGOSPODAROWANIA
TERENU MP0

DZ.NR 77 OBRĘB ROSNOWO
SKALA: 1 : 100

LEGENDA:

- granica działki objętej opracowaniem
- projektowana wiata biesiadna drewniana ze stołami i ławami drewnianymi dla 40 osób
- stoły z ławkami
- siłownia zewnętrzna
- stojak na rowery drewniany
- kosze na śmieci drewniane
- tablica informacyjna drewniana

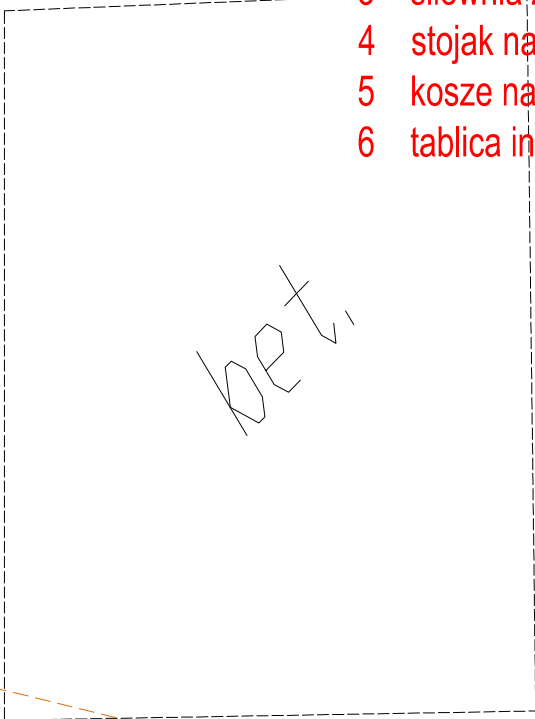

"EKO - MEW" Jan Blatkiewicz Ulica Łokietka 32-34, 66-400 Gorzów Wlkp.			
Investor	Gmina Świeszyno, Świeszyno 71; 76-024 Świeszyno;	Gmina Manowo Manowo 40 76-015 Manowo	
Temat	"Szlak Elektrowni Wodnych Oznakowanie szlaku turystycznego z miejscami postoju i wypoczynku, infrastrukturą i stacją kajakową"		
Etap	PROJEKT BUDOWLANY — WYKONAWCZY		
Nazwa rysunku	Projekt zagospodarowania terenu MP-0	Rys. nr 7A	Skala 1:100
Autor	Numer uprawnień	Data	Podpisy
mgr inż. Jan Blatkiewicz koordynator	75/83/Gw	30.10.2015	
mgr inż. Edward Marosz	81/78/Gw Konstrukcyjno- budowlane do projektowania w zakresie pełnym	30.10.2015	