


PROJEKT ZAGOSPODAROWANIA TERENU MP2

DZ.NR 239 OBREB NIEDALINO

SKALA : 1 : 100

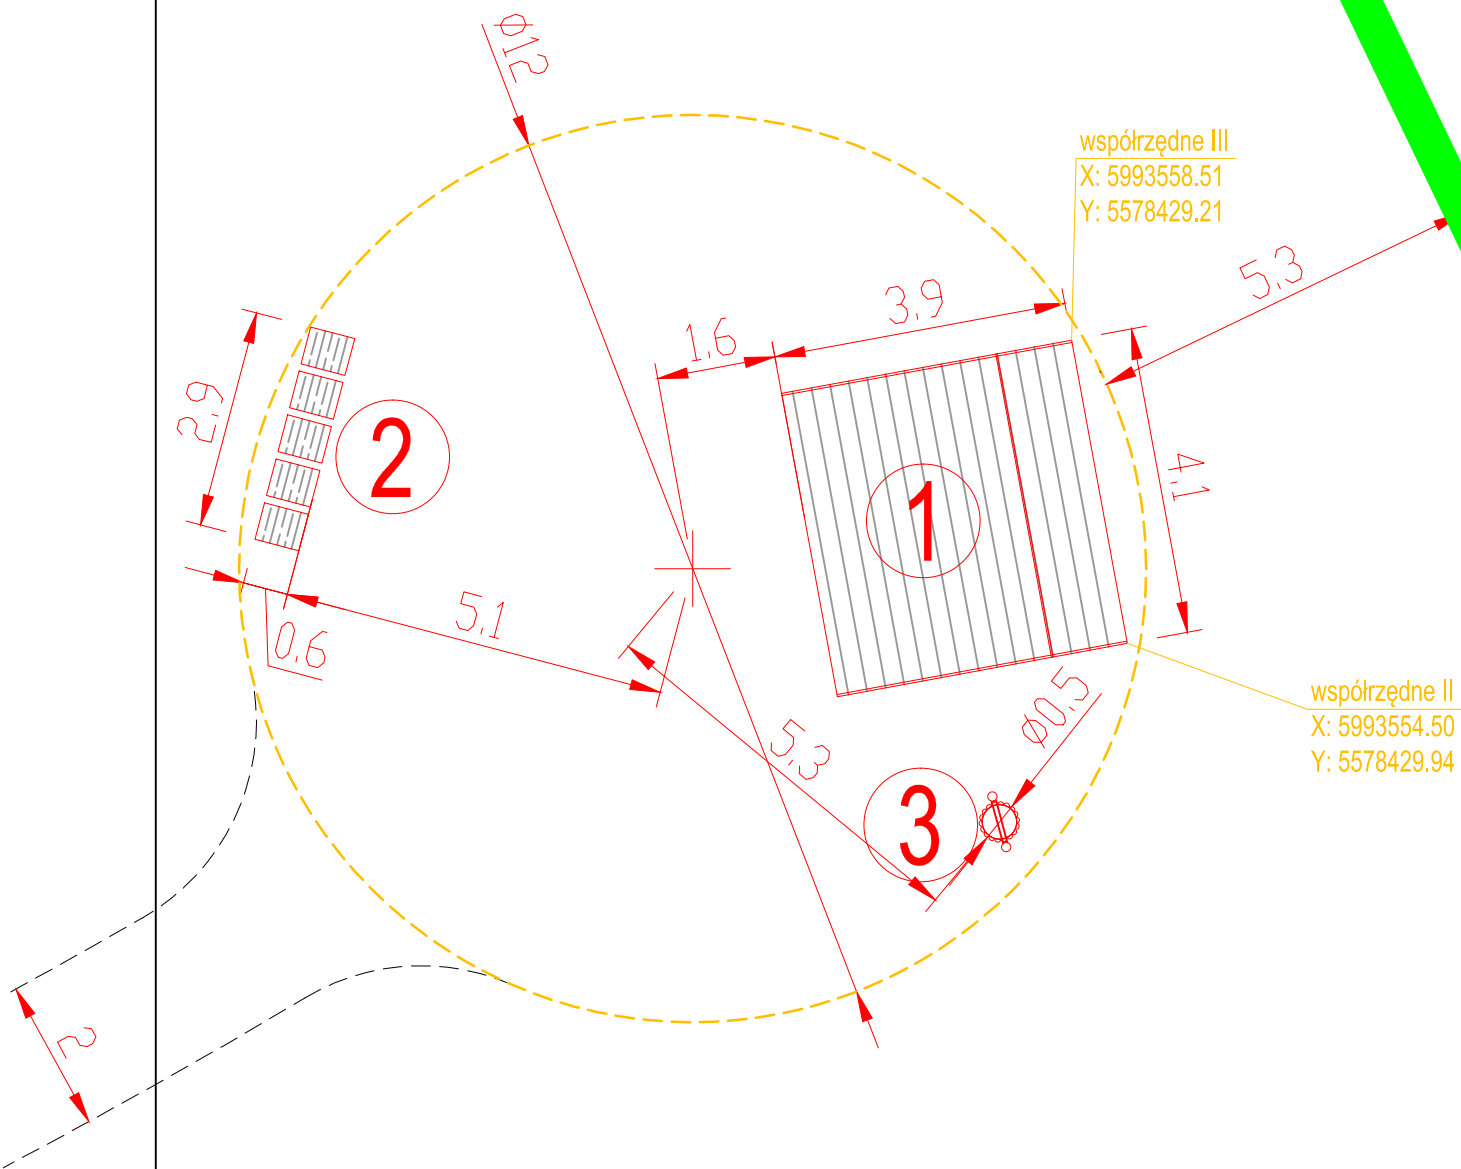

- LEGENDA:
- obszar zagospodarowania MP2
 - 1 projektowana wiata drewniana ze stołem i dwoma ławami drewnianymi
 - 2 stojak na rowery drewniany
 - 3 kosz na śmieci drewniany
 - 4 tablica informacyjna drewniana
- Powierzchnia MP1 = 113,0 m2

"EKO – MEW" Jan Błatkiewicz Ulica Łokietka 32–34, 66–400 Gorzów Wlkp.			
Inwestor	Gmina Świeszyno, Gmina Manowo Świeszyno 71; Manowo 40 76–024 Świeszyno; 76–015 Manowo		
Temat	"Szlak Elektrowni Wodnych Oznakowanie szlaku turystycznego z miejscami postoju i wypoczynku, infrastrukturą i stacją kajakową"		
Étap	PROJEKT BUDOWLANY – WYKONAWCZY		
Nazwa rysunku	Plan zagospodarowania terenu MP–2	Rys. nr 3A	Skala 1:100
Autor	Numer uprawnień	Data	Podpisy
mgr inż. Jan Błatkiewicz koordynator	75/83/Gw	30.10.2015	
mgr inż. Edward Marosz	81/78/Gw Konstrukcyjno– budowlane do projektowania w zakresie pełnym	30.10.2015	