


RZUT PARTERU skala 1:100

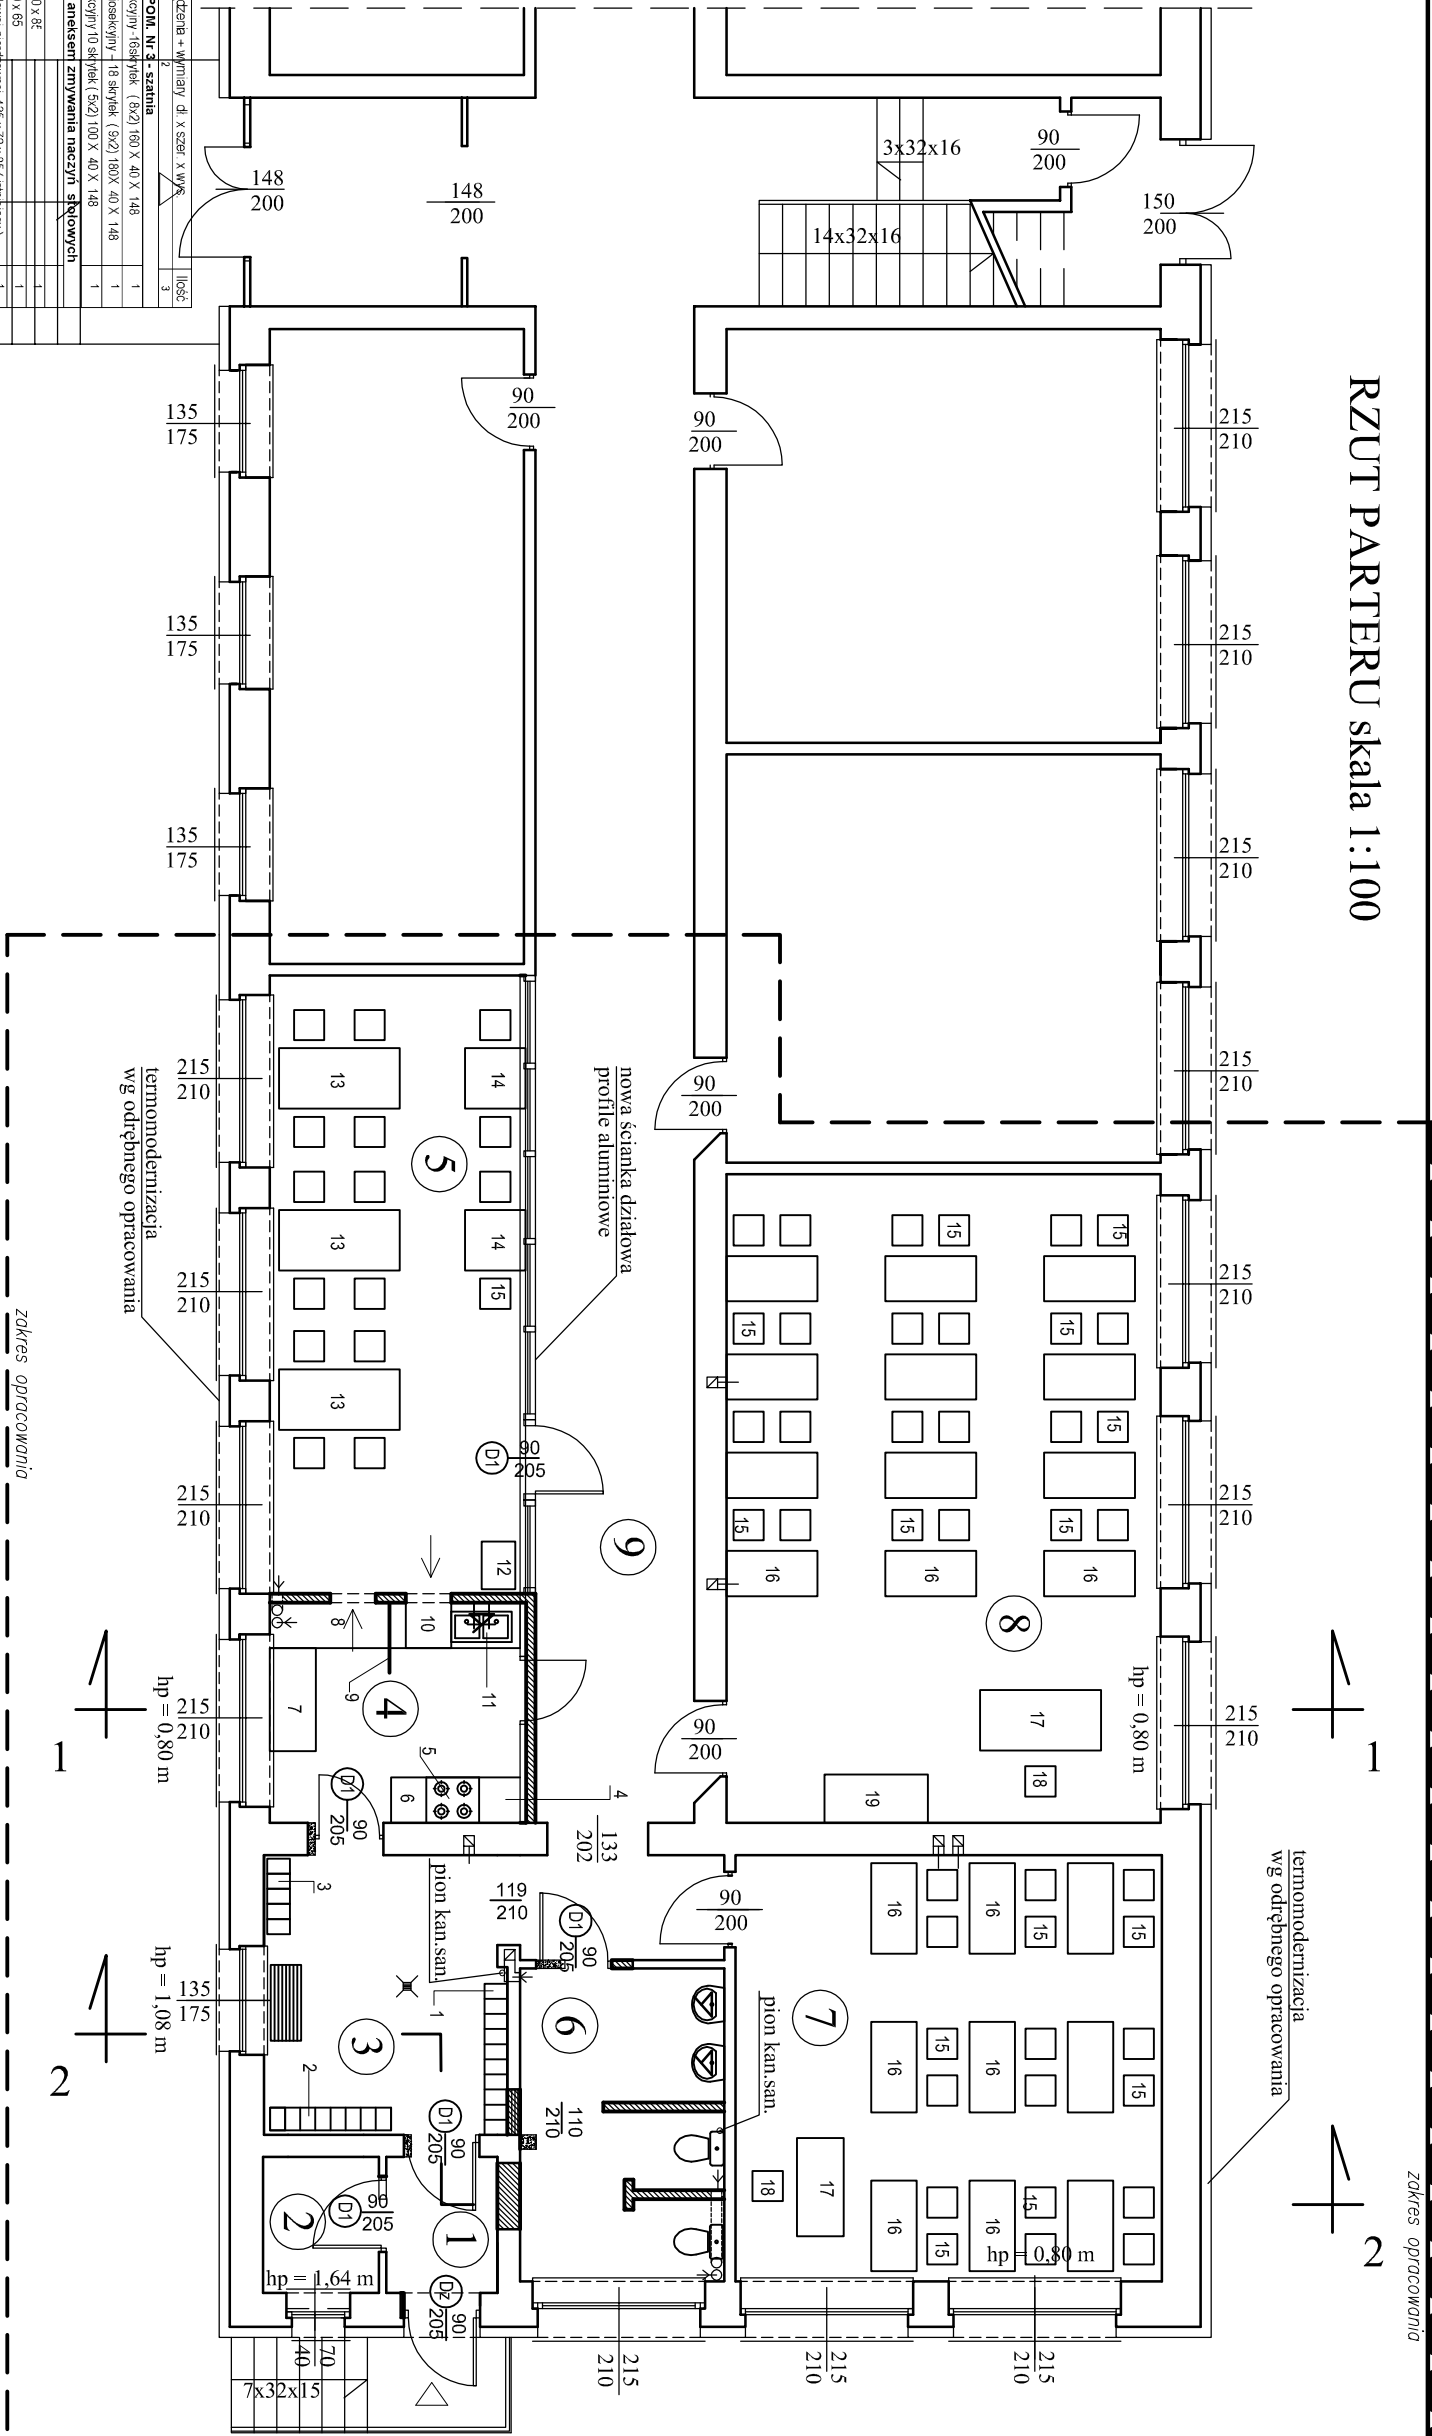

Oznaczenie	Nazwa urządzenia + wymiary, dl. x szer. x wys.	Ilość
1	POM. Nr 3 - szatnia	1
2	Regał szkolny ośmioosobowy - 168x70x148	1
3	Regał szkolny dwuosobowy - 180x70x148	1
4	POM. Nr 4 - kuchnia z aneksem zmywania naczyń szkolnych	1
5	Chłodziarka 600 x 60 x 180	1
6	Szafka kuchenna 60 x 60 x 85	1
7	Szafka kuchenna 60 x 60 x 85	1
8	Zestaw szafek 180x 60 x 85 (dł. 180, szer. 60, wys. 85)	1
9	Szafka przechowywania z blatem 100 x 148	1
10	Miejsce do mycia naczyń szkolnych 60 x 60 x 85	1
11	Zlewozbiorek dwukomorowy na odprowadzenie ścieków 60 x 60 x 85 (sł. 1)	1
12	POM. Nr 5 - jadalnia	1
13	Szafka szkolna z blatem 100 x 48 x 77 (sł. 1)	1
14	Szafka szkolna z blatem 100 x 48 x 77 (sł. 1)	1
15	Kuchnia z blatem 100 x 48 x 77 (sł. 1)	1
16	POM. Nr 6 - sala lekcyjna - dla	1
17	Szafka szkolna z blatem 100 x 48 x 77 (sł. 1)	1
18	Szafka szkolna z blatem 100 x 48 x 77 (sł. 1)	1
ZESTAWIENIE POWIERZCHNI UŻYTKOWEJ		
NR	NAZWA	POW. [m²]
1	POMIESZCZENIA	2,65
2	WATRODAR	2,75
3	POM. GOSPODAR.	8,06
4	SZATNIA	9,63
5	JADALNIA	27,89
6	TOALETY	11,18
7	SALA LEKCYJNA	31,81
8	SALA LEKCYJNA	49,25
9	KOMUNIKACJA	143,22
RAZEM		

PROJEKT TECHNOLOGICZNY DOSTOSOWANIA POMIESZCZEŃ PARTERU		
DLA POTRZEB DZIECI 6-LETNICH I 7-LETNICH		
Objekt:	Gimnazjum im. -27 Wołyńskiej Dywizji Piechoty A.K.	
Adres:	Świeszyno 6 76-024 Świeszyno dz. nr 197/3 obr. Świeszyno.	
Tytuł rysunku:	Rzut parteru - wyposażenie technologiczne.	
Projektant:	mgr inż. Daria Kozłowska	
Sprawdzający:	mgr inż. Wanda Sterczyńska	
Data: 05.2017	Skala 1:100	