


RZUT PARTERU skala 1:100

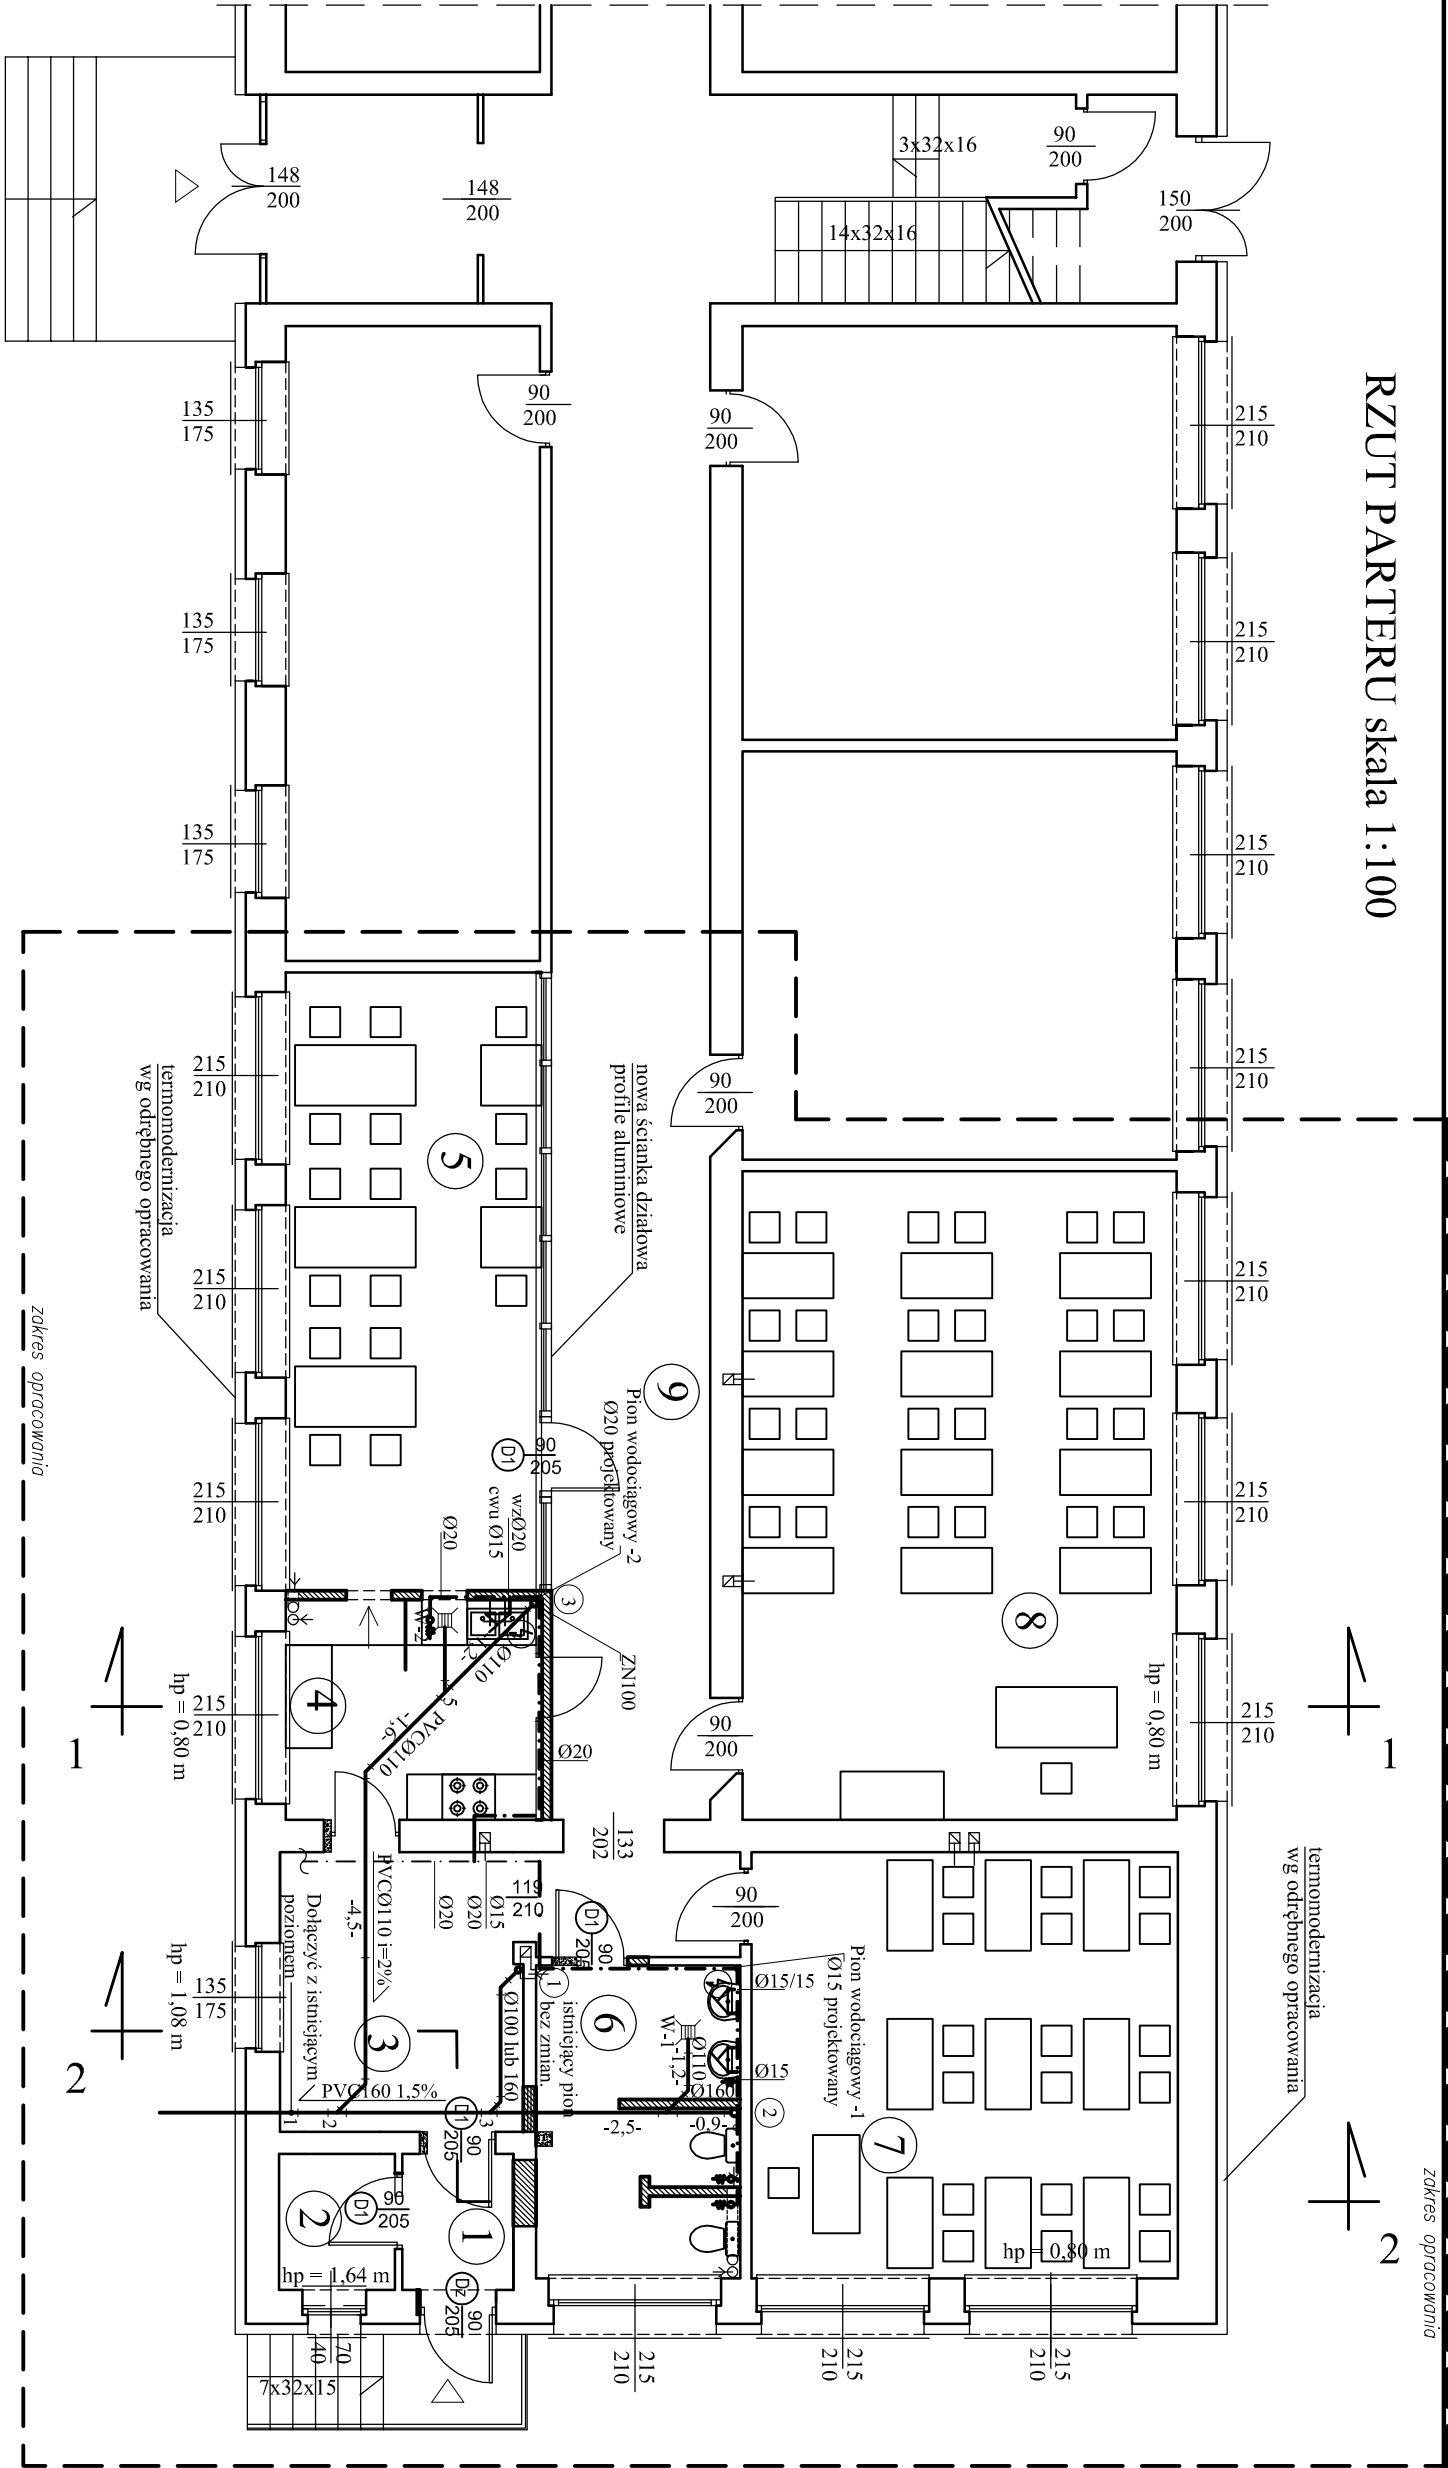

ZESTAWIENIE POWIERZCHNI UŻYTKOWEJ			
NR	NAZWA POMIESZCZENIA	POSADZKA	POW. [m²]
1	WIATROŁAP	TERAKOTA	2,65
2	POM. GOSPODAR.	TERAKOTA	2,75
3	SZATNIA	TERAKOTA	8,06
4	KUCHNIA	TERAKOTA	9,63
5	JADALNIA	TERAKOTA	27,89
6	TOALETY	TERAKOTA	11,18
7	SALA LEKCYJNA	TERAKOTA	31,81
8	SALA LEKCYJNA	TERAKOTA	49,25
9	KOMUNIKACJA	TERAKOTA	
	RAZEM		143,22

PROJEKT BUDOWLANY DOSTOSOWANIA POMIESZCZEŃ PARTERU DLA POTRZEB DZIECI 6-LETNICH I 7-LETNICH	
Obiekt:	Gimnazjum im. -27 Wołyńskiej Dywizji Piechoty A.K.
Adres:	Świeszyńno 6 76-024 Świeszyńno dz. nr 197/3 obr. Świeszyńno.
Tytuł rysunku:	Rzut parteru - instalacja wod-kan.
Projektant:	mjr inż. Daria Kozakowska Instalacje i Urządzenia Sanitarne K0117/4 ZAP/IS/27/8/01
Sprawdzający:	inż. Wanda Sterczyńska Instalacyjno - Inżynieria UAMN/210/980 ZAP/IS/28/001
Data: 05.2017	Skala 1:100
	Rys. nr 3/8