


KARTA REJESTRACYJNA MAPY DO CELÓW PROJEKTYWNYCH OBJEKT: Nieklonice - Konikowo dz. nr 33, 137, 8/4, 8/7, 8/8, 112, 94/2, 94/1	
Opis: 320988, 2 - Świeszyno powiat Koszaliński wydziałstwo zachodniopomorskie SKALA: 1:500 Maketa współrzędnych "2000"	Pracownia Geodezyjna GEODIA Marcin Pawlak tel. 502 52 13 67 / 94/ 34 34 215 geodet@geodia.pl www.geodia.pl nazwa jednostki wykonawczej: geodet@geodia.pl M: 0266402017
Mapa do celów projektowych sporządzona przy wykorzystaniu: 1. mapy zasadniczej z datą 1.08.2017 r. 2. danych terenowych i pomiarów satelitarnych 3. pomiarów terenowych i pomiarów satelitarnych 4. pomiarów terenowych i pomiarów satelitarnych 5. pomiarów terenowych i pomiarów satelitarnych 6. pomiarów terenowych i pomiarów satelitarnych 7. pomiarów terenowych i pomiarów satelitarnych 8. pomiarów terenowych i pomiarów satelitarnych 9. pomiarów terenowych i pomiarów satelitarnych 10. pomiarów terenowych i pomiarów satelitarnych	Wzrost: 1,70 m Ciężar ciała: 70 kg Data urodzenia: 1984.08.07
Mapa do celów projektowych sporządzona przy wykorzystaniu: 1. mapy zasadniczej z datą 1.08.2017 r. 2. danych terenowych i pomiarów satelitarnych 3. pomiarów terenowych i pomiarów satelitarnych 4. pomiarów terenowych i pomiarów satelitarnych 5. pomiarów terenowych i pomiarów satelitarnych 6. pomiarów terenowych i pomiarów satelitarnych 7. pomiarów terenowych i pomiarów satelitarnych 8. pomiarów terenowych i pomiarów satelitarnych 9. pomiarów terenowych i pomiarów satelitarnych 10. pomiarów terenowych i pomiarów satelitarnych	Mapa do celów projektowych sporządzona przy wykorzystaniu: 1. mapy zasadniczej z datą 1.08.2017 r. 2. danych terenowych i pomiarów satelitarnych 3. pomiarów terenowych i pomiarów satelitarnych 4. pomiarów terenowych i pomiarów satelitarnych 5. pomiarów terenowych i pomiarów satelitarnych 6. pomiarów terenowych i pomiarów satelitarnych 7. pomiarów terenowych i pomiarów satelitarnych 8. pomiarów terenowych i pomiarów satelitarnych 9. pomiarów terenowych i pomiarów satelitarnych 10. pomiarów terenowych i pomiarów satelitarnych
Informacje: dotyczy: typ robót i zakres robót 1. Informacje: dotyczy: typ robót i zakres robót 2. Informacje: dotyczy: typ robót i zakres robót 3. Informacje: dotyczy: typ robót i zakres robót 4. Informacje: dotyczy: typ robót i zakres robót 5. Informacje: dotyczy: typ robót i zakres robót 6. Informacje: dotyczy: typ robót i zakres robót 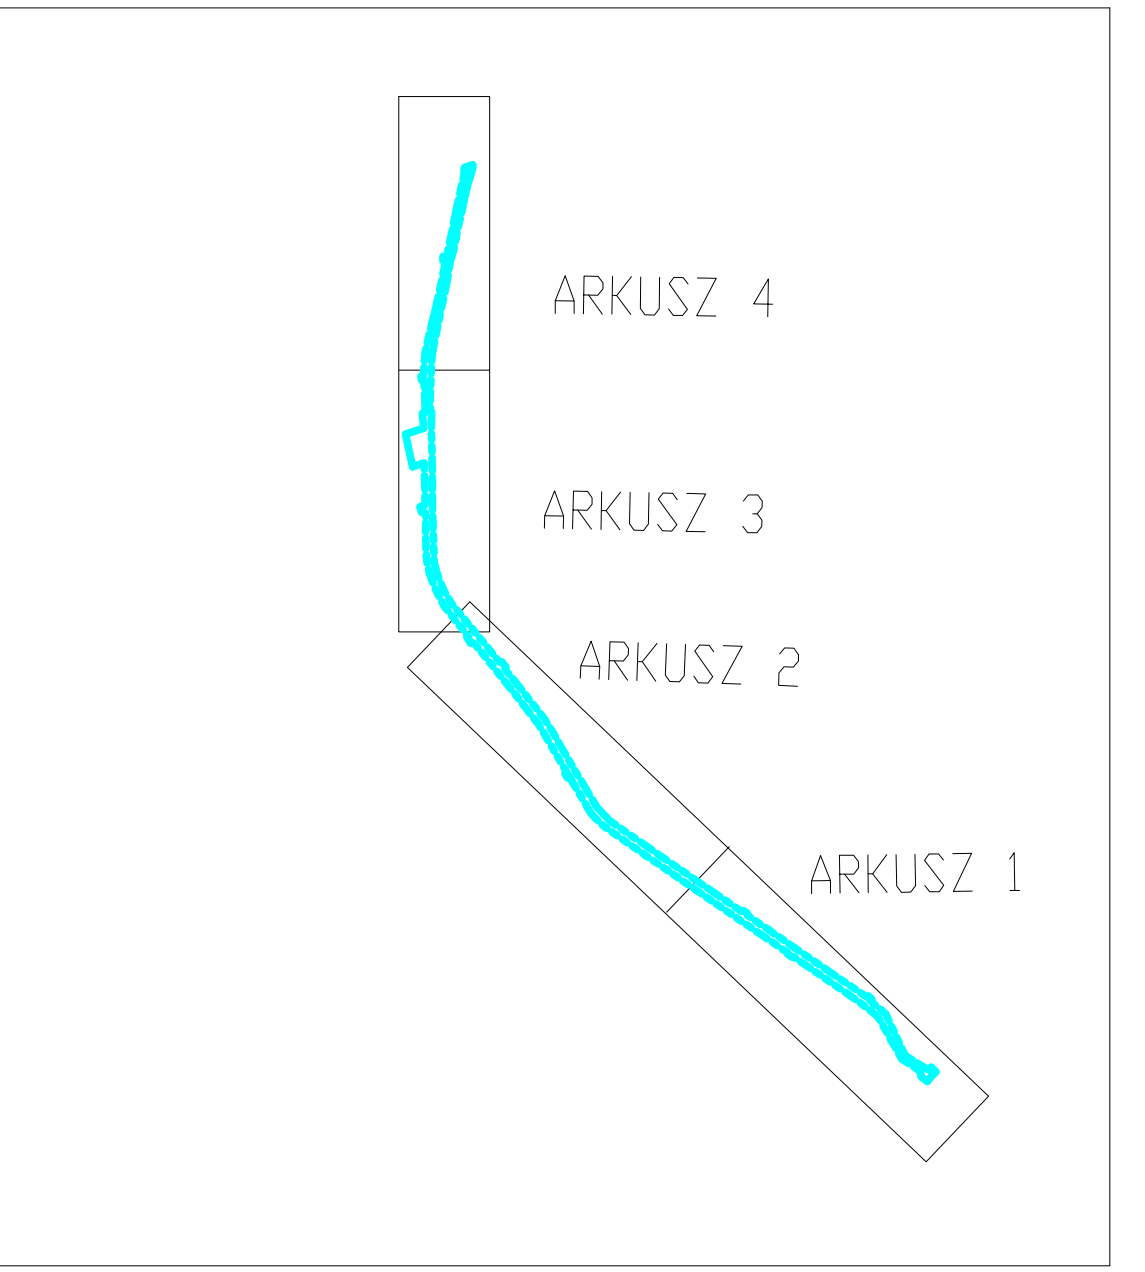

PROJEKT ZAGOSPODAROWANIA TERENU
ETAP : WYKONANIE NAWIERZCHNI DROGI ROWEROWEJ
I CENTRUM PRZESIADKOWEGO W RAMACH ZADANIA
INWESTYCYJNEGO pn.: "Przebudowa drogi powiatowej
nr 3530Z Konikowo - Nieklonice wraz z infrastrukturą oraz
drogą rowerową w gminie Świeszyno"

Łączy arkusz Nr 1

Potwierdzam, że ten wydruk mapy jest zgodny z oryginałem mapy do celów projektowych.

Legenda:	
oś jezdni (proj. wg odrębnego opracowania)	projektowane przekroje konstrukcyjne
projektowana oś drogi rowerowej	projektowane pochylenie poprzeczne
projektowane obrzeże betonowe	projektowane pochylenie podłużne jezdni
projektowana droga rowerowa	projektowanego opracowania
projektowana zielen	rzędna wysokościowa jezdni
	rzędna wysokościowa drogi rowerowej

Usługi Projektowe Aleksander Ofierzyński	
Investor: Gmina Świeszyno, Świeszyno 71, 76-024 Świeszyno	SKALA: 1:500
Objekt: Przeb. dr. pow. nr 3530Z Konikowo-Nieklonice wraz z infrastr. oraz dr. rowerową	RYSYNEK NR 1 Ark 2/4
Nazwa rys.: PROJEKT ZAGOSPODAROWANIA TERENU	DATA: sierpień 2017
Projektował: inż. Tomasz Ofierzyński	Upr. GT-V-63/15/76
Opracowała: inż. Jerzy Bakalarz	Upr. GT-V-63/14/76
Sprawił: inż. Jerzy Bakalarz	Upr. GT-V-63/14/76