



POMIESZCZENIE BIUROWE NA PARTERZE BUDYNKU SZKOŁY. SKALA 1:100


RZUT PARTERU. SKALA 1:100

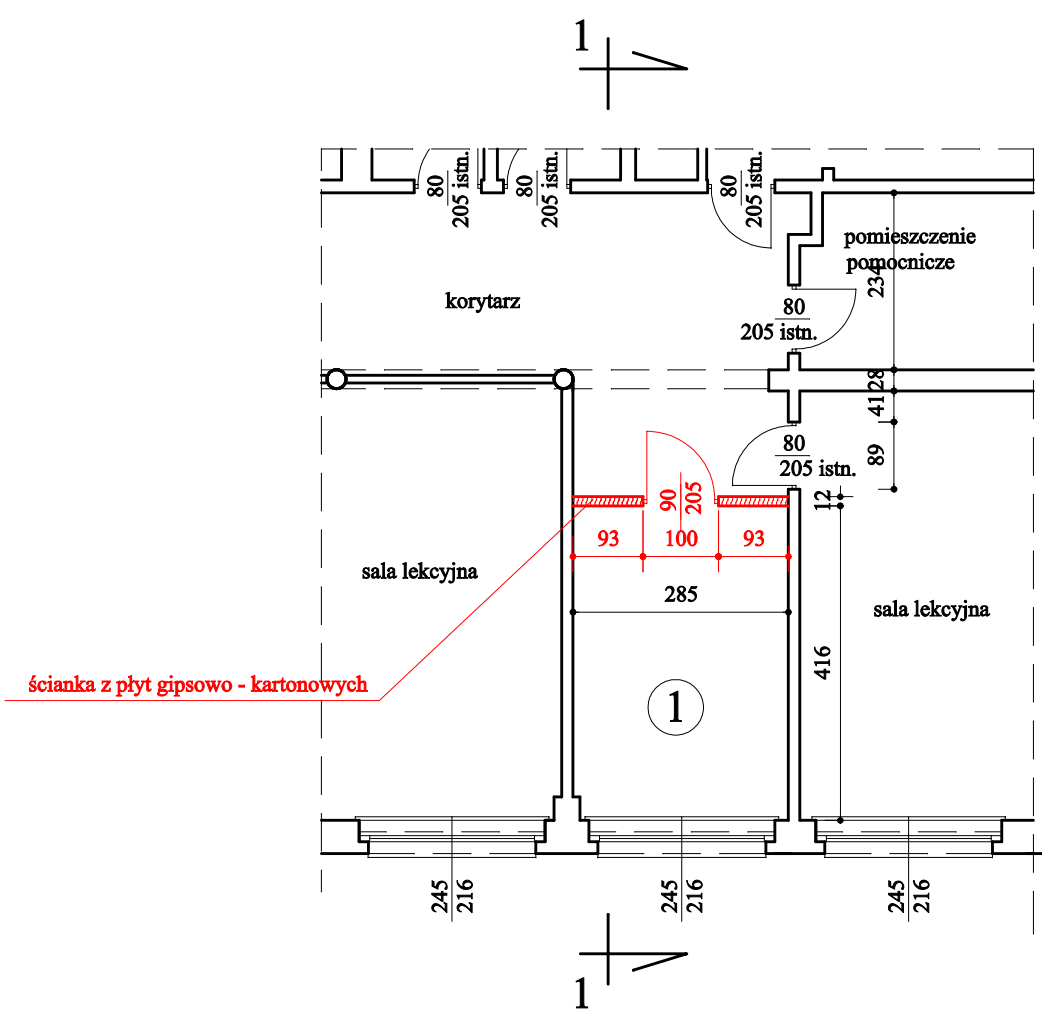

PRZEKRÓJ 1-1. SKALA 1:100

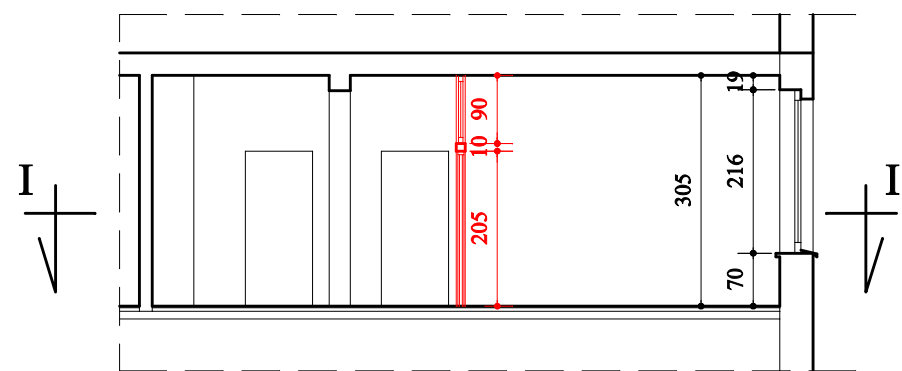

Widok ścianki. Skala 1:100.

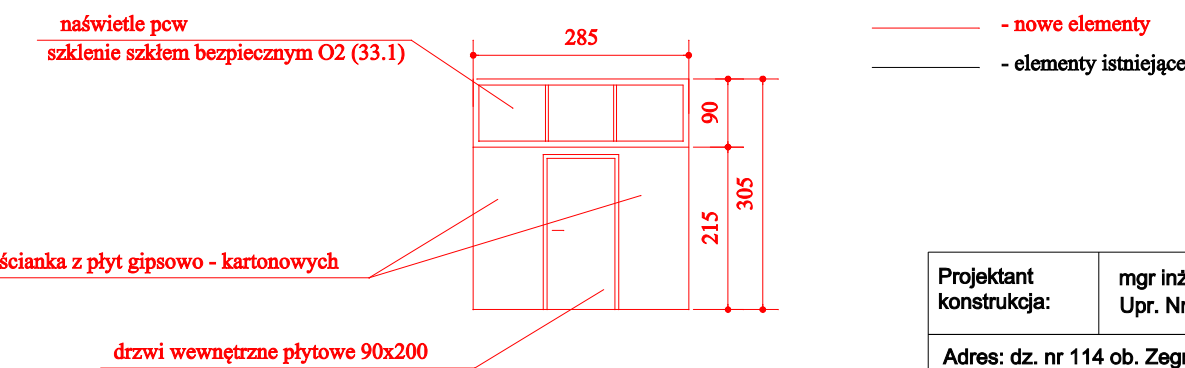

Zestawienie powierzchni pomieszczeń

Oznaczenie	Nazwa pomieszczenia	Posadzka	Powierzchnia m2
1	pomieszczenie biurowe	tarkett	11,86
2			
3			
4			
	razem:		11,86

Projektant konstrukcja:	mgr inż. Krzysztof GAJDZICA Upr. Nr 35/98	Podpis
Adres:	dz. nr 114 ob. Zegrze Pomorskie	Data: 08 2017
Inwestor:	Szkoła Podstawowa w Zegrzu Pomorskim Zegrze Pomorskie 32A. 76-024 Świeszyno	Skala: 1:100
Obiekt:	Budynek szkoły	Nr rys.: B1
Rysunek:	POMIESZCZENIE BIUROWE	