



Fot.31

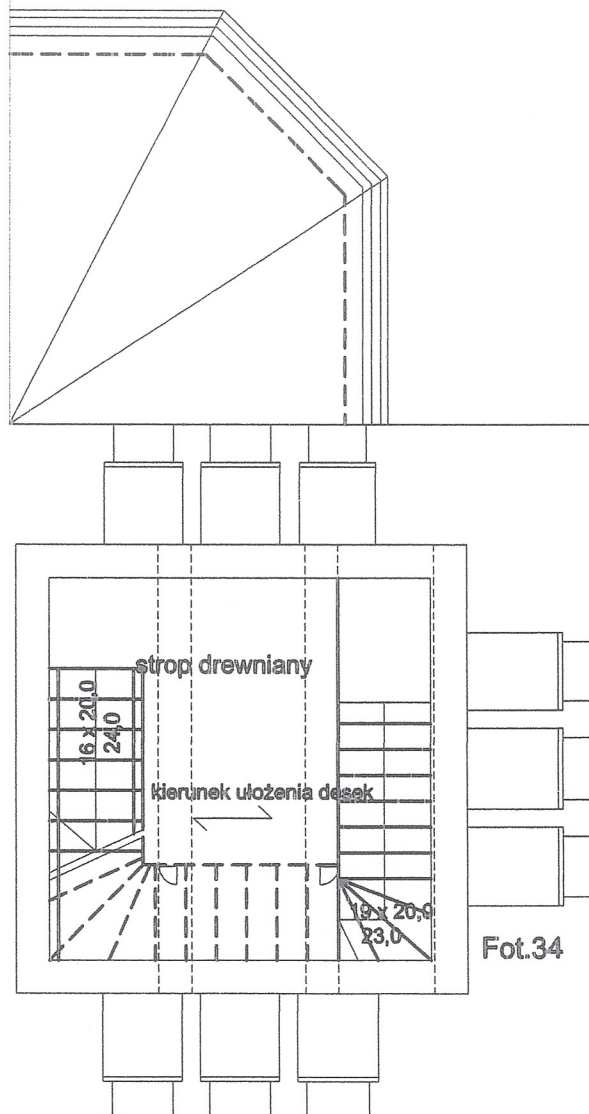


Fot.34

Wieża poziom III

STAROSTWO POWIATOWE
w Koszalinie
ul. Raclawicka 13
75-620 KOSZALIN


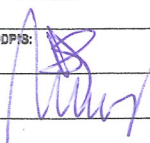
TEMAT : REMONT KOŚCIOŁA PARAFIALNEGO p.w. NARODZENIA NMP W ŚWIESZYNIE		NR RYS: K3
ADRES : Świeszyno, powiat koszaliński, nr geod. działki 185		SKALA : 1:50
INWESTOR : Parafia Rzymskokatolicka p.w. Narodzenia NMP w Świeszynie Świeszyno 23, 76-024 Świeszyno		MIEJSCE I DATA: Szczecin, listopad 2017r
RYSUNEK : RZUT STROPU POZIOM III		STADIUM: Projekt budowlany
BRANŻA : KONSTRUKCJA EKSPERTYZA		
PROJEKTOWAŁ : mgr inż. Dorota Sudek upr bud nr 8/Sz/99/2000		PODPIS: 
SPRAWDZAJĄCY : mgr inż. Mirosław Hamburg upr bud nr 462/01		
OPRACOWAŁ :		

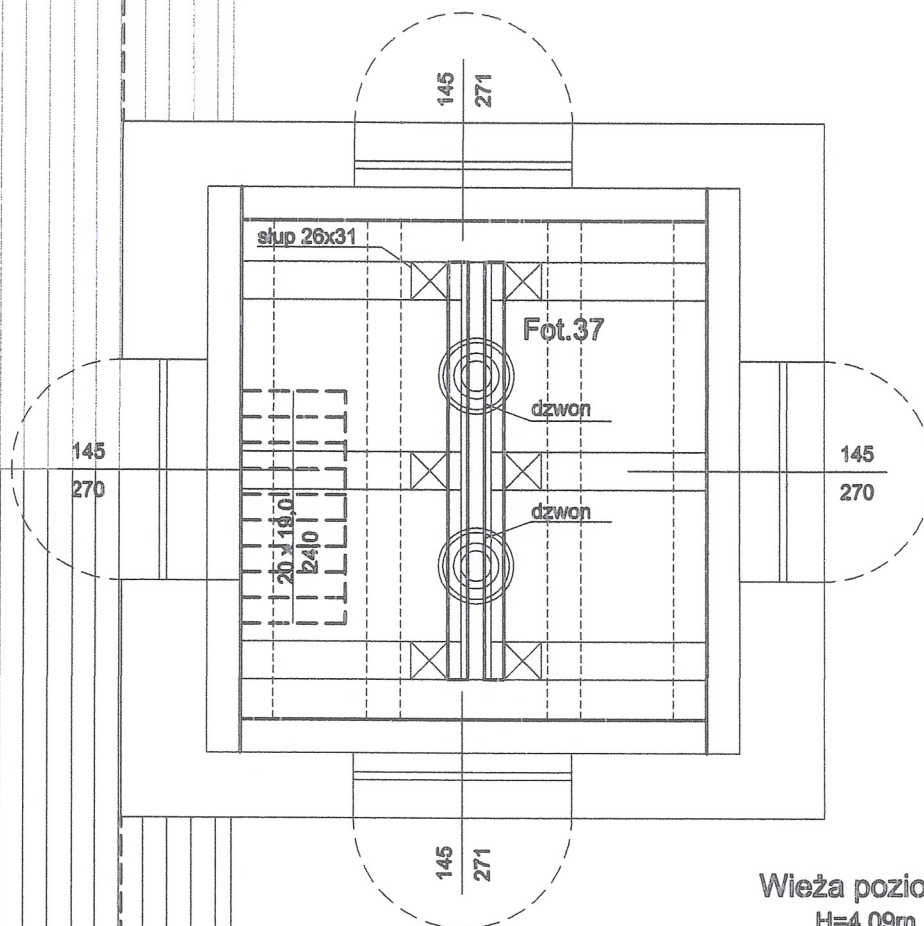

Wieża poziom V
H=4,09m

STAROSTWO POWIATOWE
w Koszalinie
ul. Racławicka 13
75-620 KOSZALIN



TEMAT: REMONT KOŚCIOŁA PARAFIALNEGO p.w. NARODZENIA NMP W ŚWIESZYNIE		NR RYS: K5
ADRES: Świeszyno, powiat koszaliński, nr geod. działki 185		SKALA: 1:50
INWESTOR: Parafia Rzymskokatolicka p.w. Narodzenia NMP w Świeszynie Świeszyno 23, 76-024 Świeszyno		MIEJSCE I DATA: Szczecin, listopad 2017r
RYSUJEK: RZUT DACHU POZIOM V		STADIUM: Projekt budowlany
BRANŻA: KONSTRUKCJA EKSPERTYZA		
PROJEKTOWAŁ: mgr inż. Dorota Sukiennik upr bud nr 8/Sz/86/2000		PODPIS:
SPRAWDZAJĄCY: mgr inż. Mirosław Hamburg upr bud nr 4082/91		
OPRACOWAŁ:		

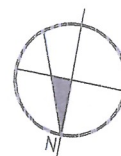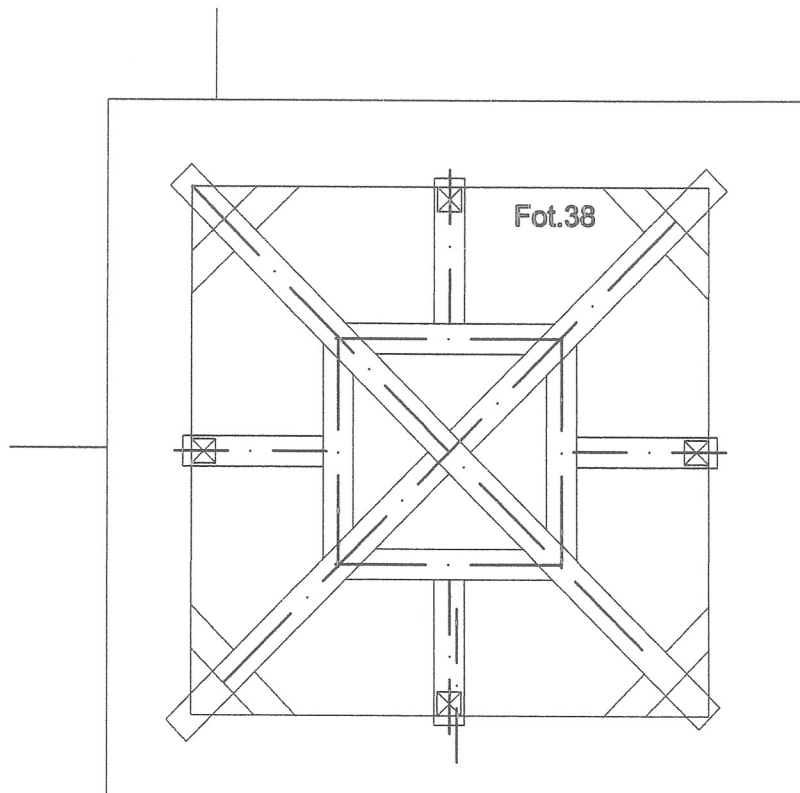

Wieża poziom VI

STAROSTWO POWIATOWE
w Koszalinie
ul. Racławicka 13
75-620 KOSZALIN


TEMAT: REMONT KOŚCIOŁA PARAFIALNEGO p.w. NARODZENIA NMP W ŚWIESZYNIE		NR RYS: <div style="font-size: 2em; font-weight: bold;">K6</div>
ADRES: Świeszyno, powiat koszaliński, nr geod. działki 185		SKALA: <div style="font-size: 1.5em; font-weight: bold;">1:50</div>
INWESTOR: Parafia Rzymskokatolicka p.w. Narodzenia NMP w Świeszynie Świeszyno 23, 76-024 Świeszyno		MIĘSCIE I DATA: Szczecin, listopad 2017r
RYSUNEK: RZUT WIEŻY POZIOM VI		STADIUM: Projekt budowlany
BRANŻA: KONSTRUKCJA EKSPERTYZA		
PROJEKTOWAŁ: mgr inż. Dorota Sukiennik upr bud nr 8/Sz/89/2000		PODPIS:
SPRAWDZAJĄCY: mgr inż. Mirosław Hamburg upr bud nr 4652/61		
OPRACOWAŁ:		

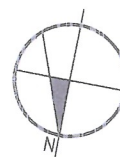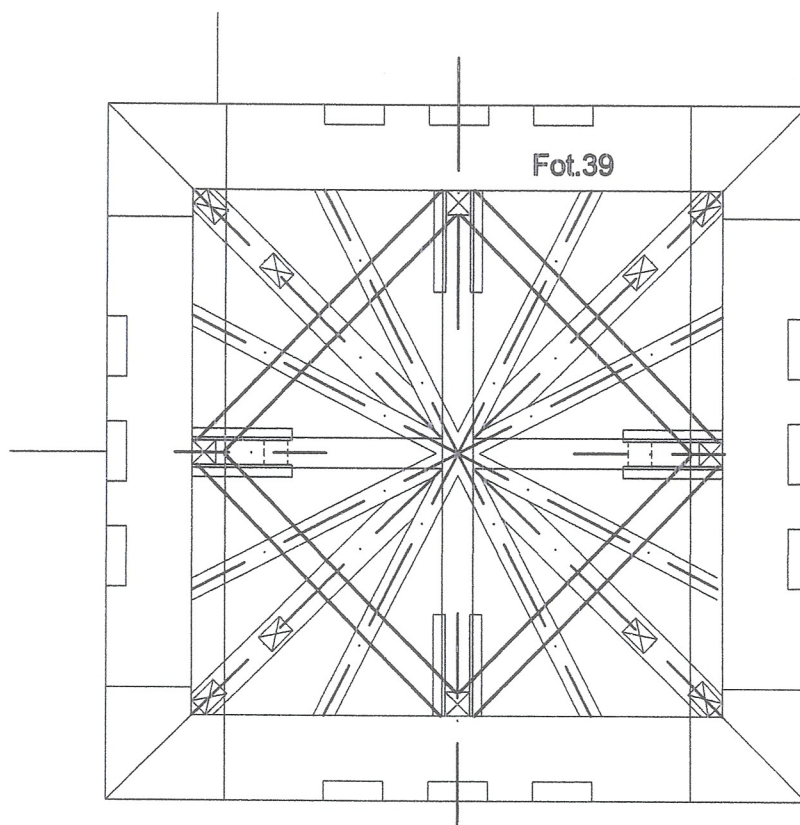

Wieża poziom VII

STAROSTWO POWIATOWE
w Koszalinie
ul. Racławicka 13
75-620 KOSZALIN

TEMAT: REMONT KOŚCIOŁA PARAFIALNEGO p.w. NARODZENIA NMP W ŚWIESZYNIE		NR RYS: K7
ADRES: Świeszyno, powiat koszaliński, nr geod. działki 185		SKALA: 1:50
INWESTOR: Parafia Rzymskokatolicka p.w. Narodzenia NMP w Świeszynie Świeszyno 23, 76-024 Świeszyno		MIĘSCIE I DATA: Szczecin, listopad 2017r
RYSUNEK: RZUT WIEŻY POZIOM VII		STADIUM: Projekt budowlany
BRANŻA: KONSTRUKCJA EKSPERTYZA		
PROJEKTOWAŁ: mgr inż. Dorota Sukiennik upr bud nr 3/82/89/2000		PODPIS:
SPRAWDZAJĄCY: mgr inż. Mirosław Hamburg upr bud nr 4882/01		
OPRACOWAŁ:		

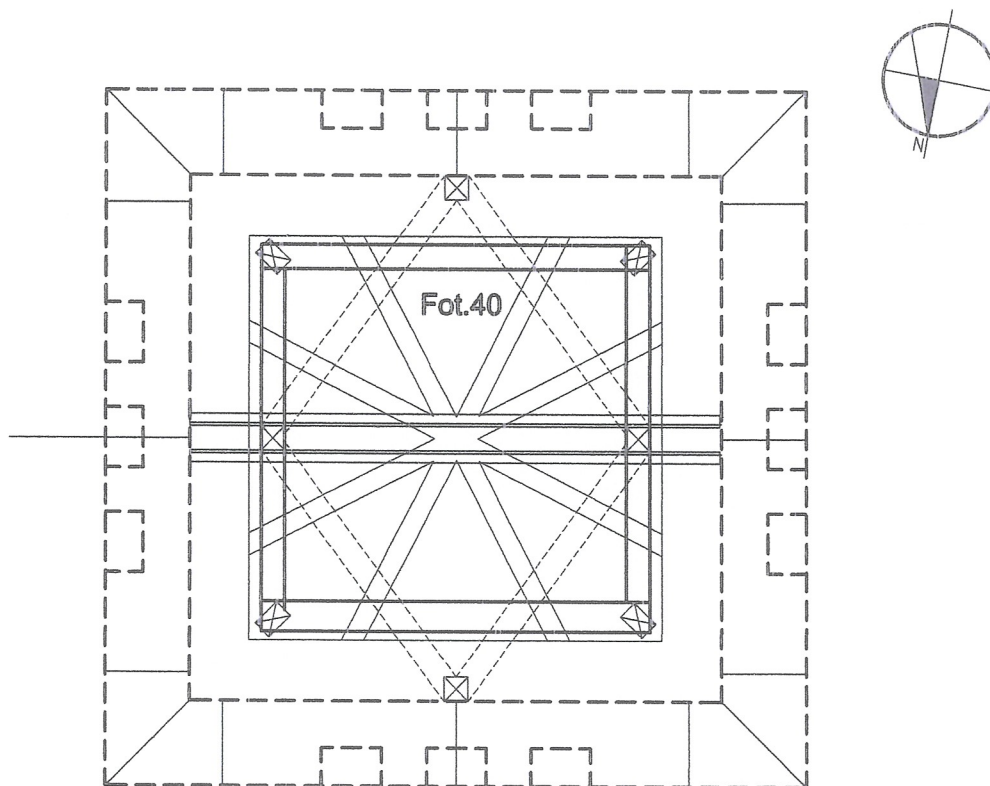

Wieża poziom VIII

STAROSTWO POWIATOWE
w Koszalinie
ul. Kacławicka 13
75-620 KOSZALIN

TEMAT: REMONT KOŚCIOŁA PARAFIALNEGO p.w. NARODZENIA NMP W ŚWIESZYNIE		NR RYS: K8
ADRES: Świeszyń, powiat koszaliński, nr geod. działki 185		SKALA: 1:50
INWESTOR: Parafia Rzymskokatolicka p.w. Narodzenia NMP w Świeszynie Świeszyń 23, 76-024 Świeszyń		MIEJSCE I DATA: Szczecin, listopad 2017r
RYSUNEK: RZUT WIEŻY POZIOM VIII		STADIUM: Projekt budowlany
BRANŻA: KONSTRUKCJA EKSPERTYZA		
PROJEKTOWAŁ: mgr inż. Dorota Sulejennik upr bud nr 8/Sz/89/2000		PODPIS:
SPRAWDZAJĄCY: mgr inż. Mirosław Hamburg upr bud nr 4932/01		
OPRACOWAŁ:		