


▲ B

▲ B

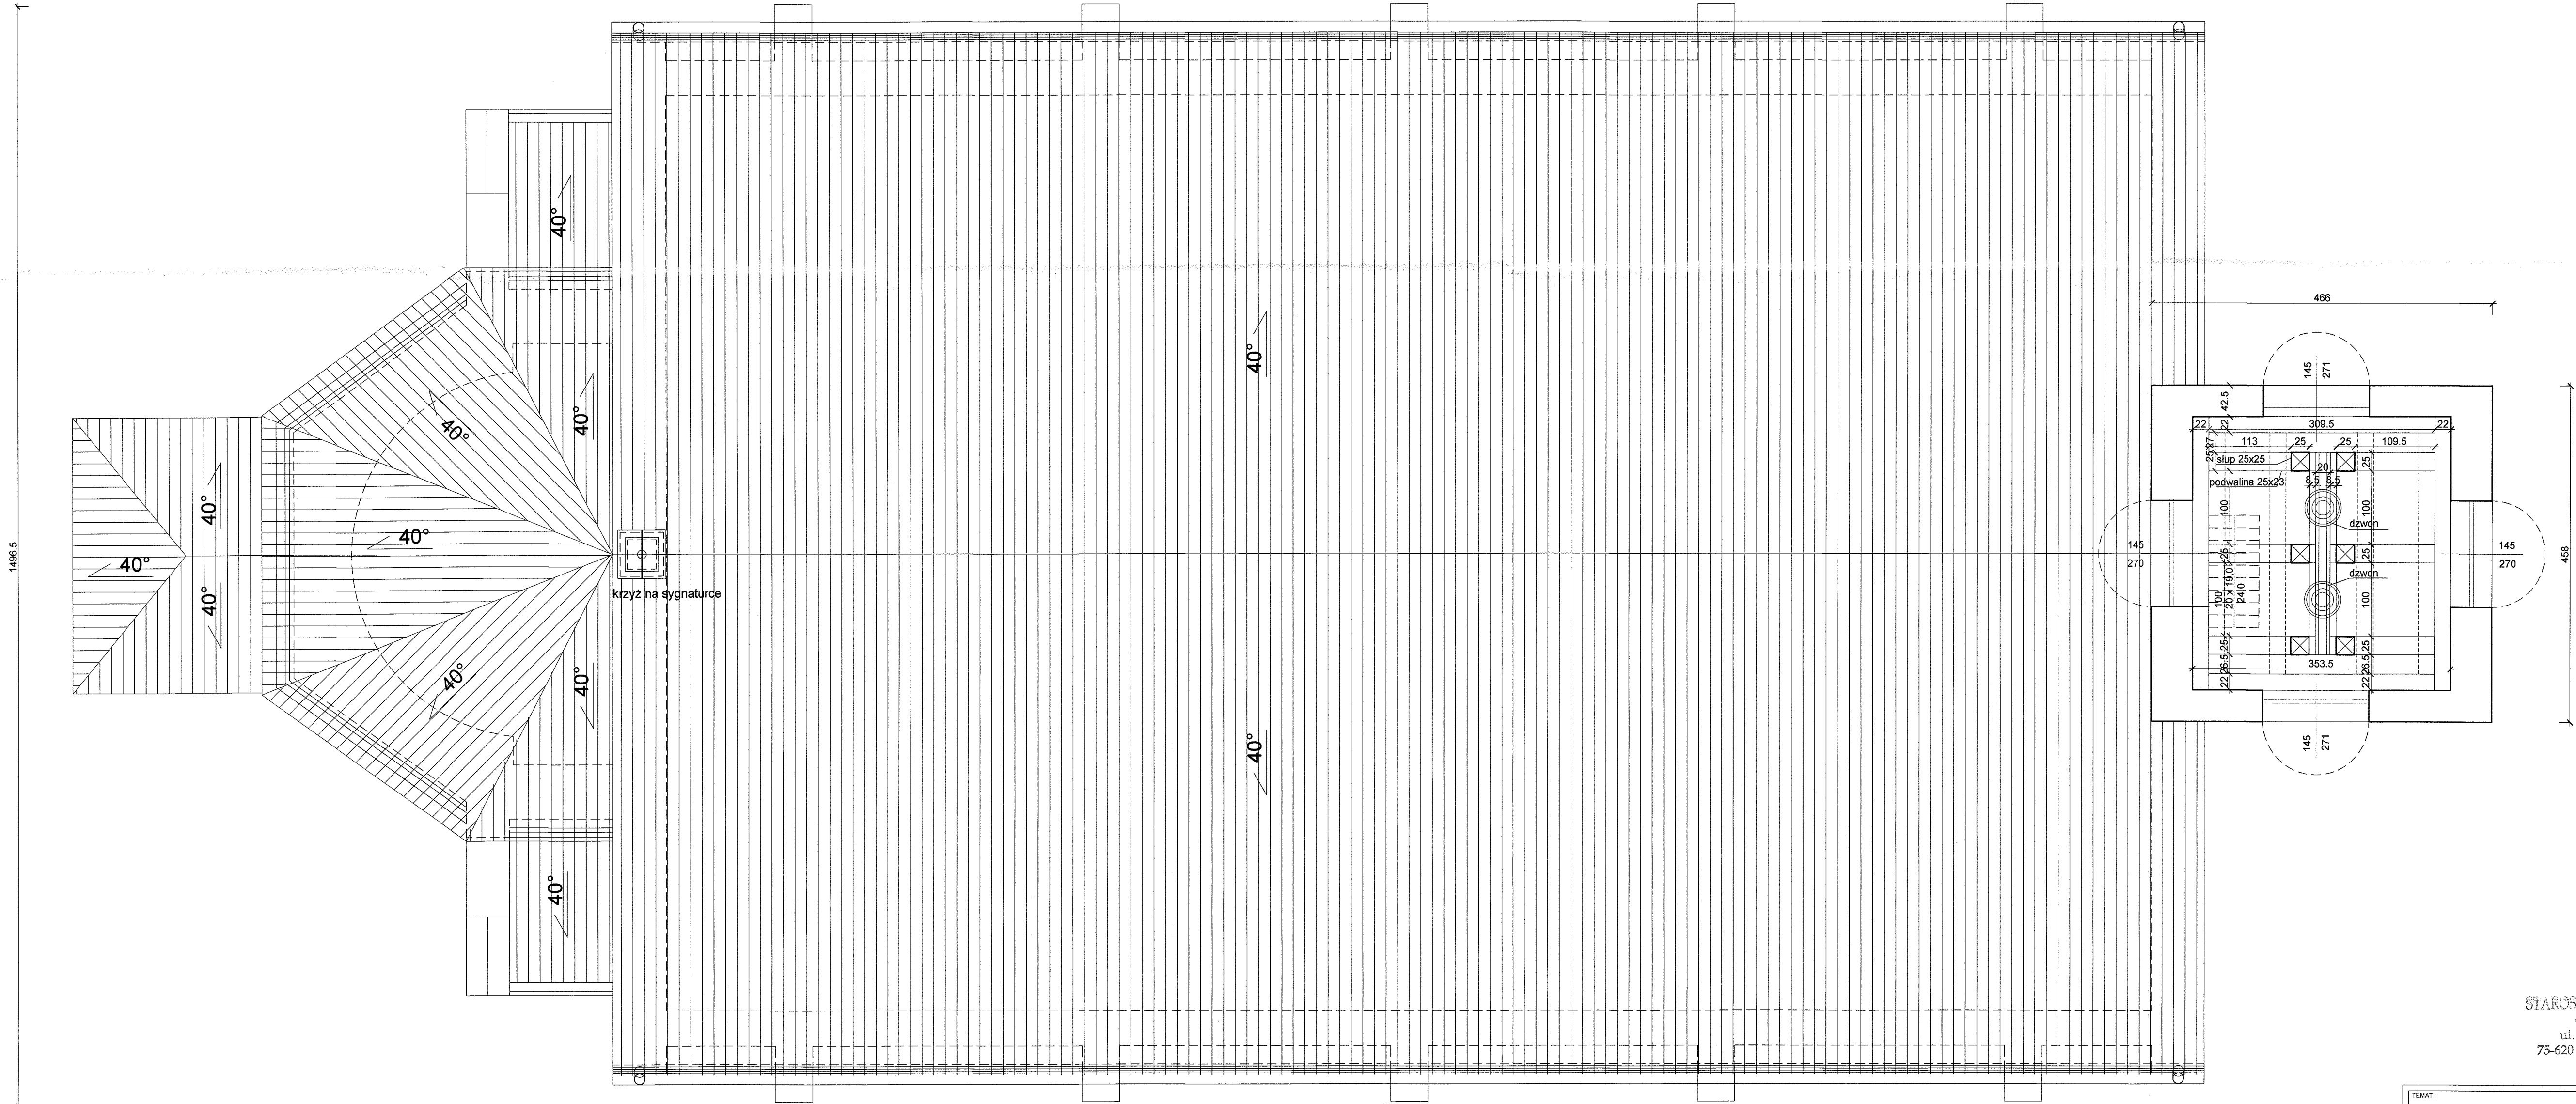

1495.5

2920.5

STAROSTWO POWIATOWE
w Koszalinie
ul. K. Jawiecka 13
75-620 KOSZALIN

TEMAT: REMONT KOŚCIOŁA PARAFIALNEGO p.w. NARODZENIA NMP W ŚWIESZYNIE	NR RYS: 6
ADRES: Świeszyno, powiat koszaliński, nr geod. działki 185	SKALA: 1:50
INWESTOR: Parafia Rzymskokatolicka p.w. Narodzenia NMP w Świeszynie Świeszyno 25, 78-024 Świeszyno	MIEJSCE I DATA: Szczecin, listopad 2017r.
RYSUJEK: RZUT DACHU POZIOM V	STADIUM: Projekt budowlany
BRANŻA: ARCHITEKTURA INWENTARYZACJA	POPIR:
PROJEKTOWAŁ: mgr inż. arch. Justyna Bernat - Łagoda upr. bud nr 142/POIAOKK/2012	
SPRAWDZAJĄCY: mgr inż. Anna Kiriakou upr. bud nr 132/POIAOKK/2011	
OPRACOWAŁ:	

Przebieg autorskiej odpowiedzialności: Copyright reserved. Wszelkie prawa zastrzeżone. Wszelkie prawa zastrzeżone. Wszelkie prawa zastrzeżone.