

**KARTA REJESTRACYJNA MAPY DO CELÓW PROJEKTOWYCH** ARKUSZ 1 (11)

Nazwa miejscowości: Kurzwęzce-Zęgrze Pomorskie  
 Nazwa i identyfikator gminy: Świeszyno, 320908\_2  
 Nazwa i identyfikator obrębu: Nr 0077, 0076

Usługi Geodezyjno-Kartograficzne  
**GEO-NEO**  
 Robert Woźniak  
 Konikowo 77, 76-024 Świeszyno  
 www.geo-neo.pl, geo-neo@wp.pl

SKALA 1 : 500  
 Układ współrzędnych: 2000  
 Poziom odniesienia wysokości: Kranształ '86


Mapy do celów projektowych sporządzono przy wykorzystaniu 1 mapy zasadniczej w skali 1:500  
 2 wyników pomiarów obiektów nieobjętych bazami danych, wskazanych przez projektanta lub inwestora  
 3 opracowań planistycznych oraz projektów budowlanych i innych dokumentów objętych pozwoleniami na budowę, przechowywanych przez organy administracji architektoniczno-budowlanej dotychczas terenu projektowanej inwestycji lub terenów sąsiednich

ozoneczenie kancelaryjne zgłoszenia pracy geodezyjnej GK.6640.3919.2016  
 Granice i nr działek ewidencyjnych według danych POUZGK w Koszalinie z dnia: 19.12.2017

Informacje dotyczące typu nośnika oraz zawartości nośnika z danymi cyfrowymi:

Nazwa pliku	Wielkość	Data utworzenia
GK.6640.3919.2016	23 589 KB dxf	27.12.2017r.

Informacje dodatkowe:  
 1. Zakres pomiaru:  
 2. Redakcja znaków zgodna z rozp. Ministra Administracji i Cyfryzacji z dnia 2 listopada 2015 r.  
 3. Mapa do celów projektowych została wykonana bez ustalenia obciążenia służebnościami gruntowymi ujemnymi w księgach wieczystych  
 4. Wszystkie trwałe obiekty podlegają wyłączeniu przez jednostkę wykonawstwa geodezyjnego  
 5. Nie wyklucza się istnienia w terenie również uzbrojenia, o którym brak było informacji brzożowych i nie zostało odnotowane w czasie inwentaryzacji geodezyjnej  
 6. Służebności nie ustalono.  
 7. W zakresie opracowania znajdują się punkty osnowy geodezyjnej podlegające ochronie: 1000-1007; 1018 (pionowa); 1053-1061, 1065-1079, 1202-1210 1193 (pozioma)  
 Kierownik roboty: inż. Robert Woźniak nr upr. 18561/1,2  
 Aktualność mapy: 27.12.2017r.

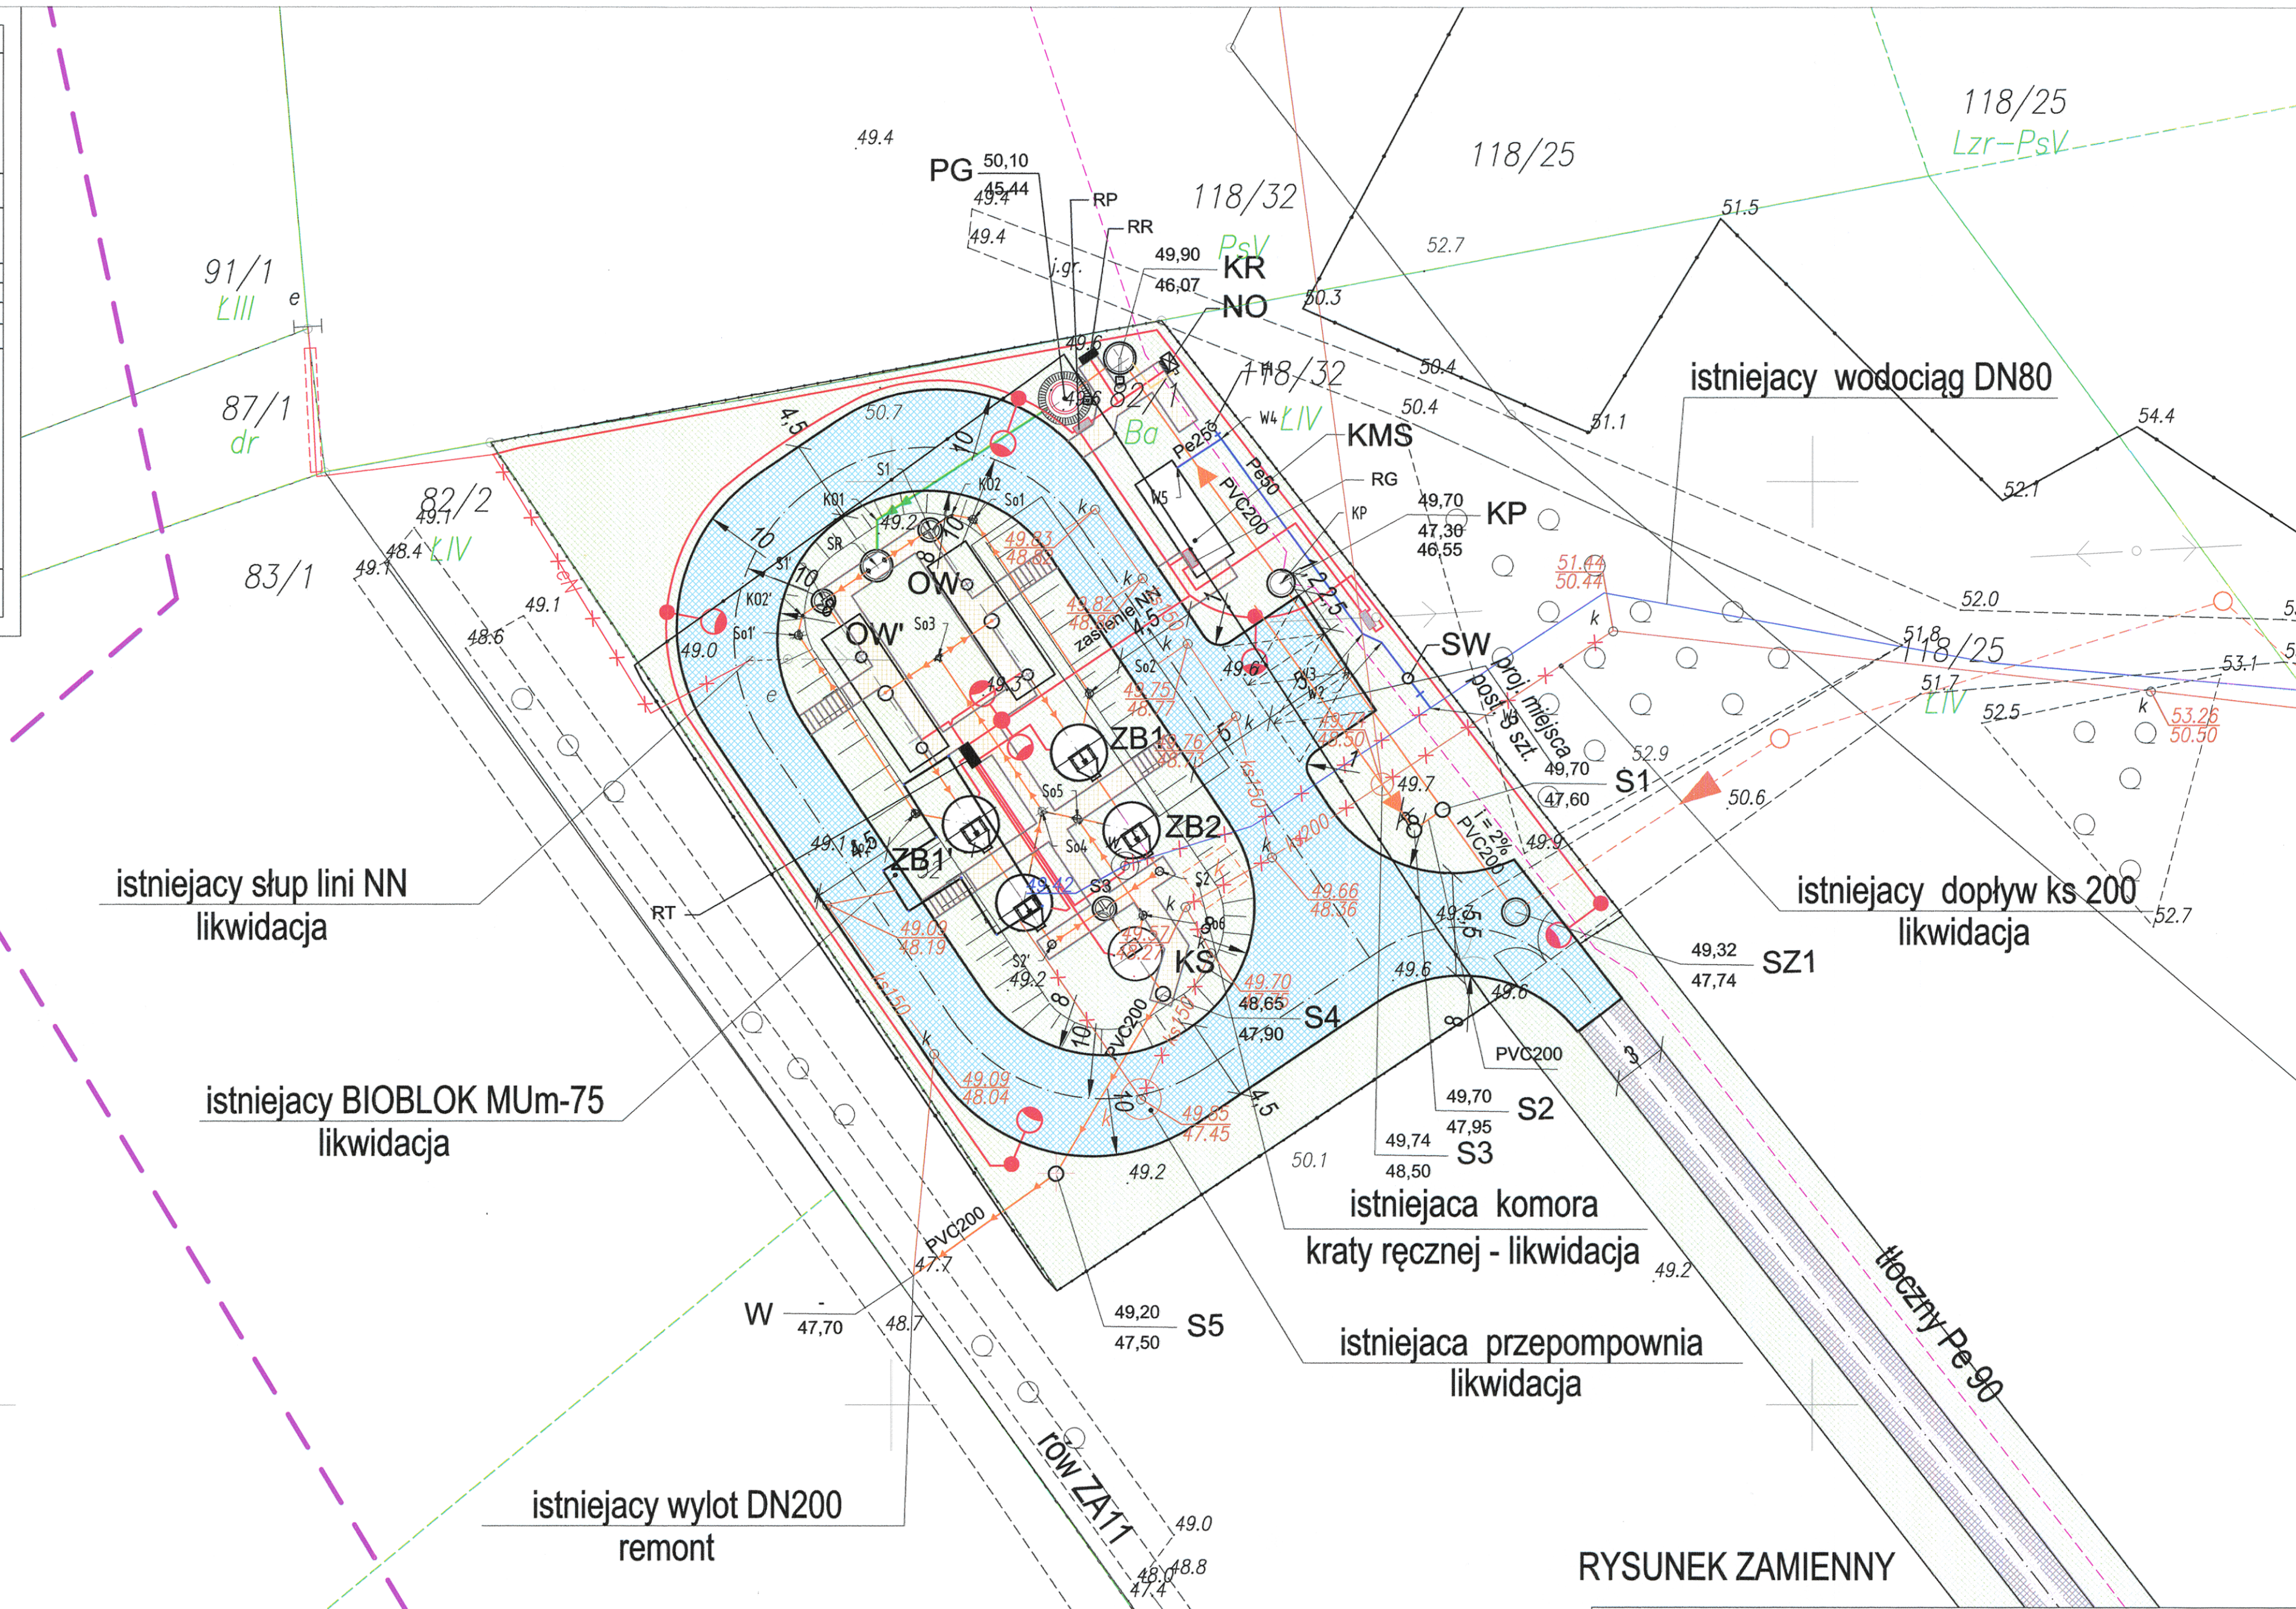

**RYSUNEK ZAMIENNY**

NAZWA ZAMÓWIENIA:		BUDOWA LOKALNEJ OCZYSZCZALNI ŚCIEKÓW W M. ZĘGRZE POMORSKIE GM. ŚWIESZYNO	
INWESTOR:		GMINA ŚWIESZYNO ŚWIESZYNO 71, 76-024 ŚWIESZYNO	
TRESC RYSUNKU:		PROJEKT ZABUDOWY I ZAGOSPODAROWANIA TERENU BUDOWY LOKALNEJ OCZYSZCZALNI ŚCIEKÓW W M. ZĘGRZE POMORSKIE GM. ŚWIESZYNO	
PROJEKTOWAŁ:	inż. Janusz Witanowski	NR UPRAWNIENIA:	A/PNB/8300/131/80 w specjalności instalacyjno-inżynierskiej w zakresie sieci i instalacji sanitarnych
SPRAWDZIŁ:	mgr inż. Dariusz Budzisz	NR UPRAWNIENIA:	ZAP/0141/PW08/05 w specjalności instalacyjnej w zakresie sieci, instalacji i urządzeń wodocigowych i kanalizacyjnych, ciepłych, wentylacyjnych i gazowych
ADRES:		ZĘGRZE POMORSKIE GM. ŚWIESZYNO	
STADIUM:		P.W.	
DATA:		02.2018	
SKALA:		1:250	
NR RYSUNKU:		2	

- LEGENDA:**
- PROJ. KANALIZACJA SANITARNA TŁOCZNA
  - PROJ. KANALIZACJA SANITARNA GRAWITACYJNA
  - PROJ. PRZYŁĄCZE WODOCIĄGOWE
  - PROJ. ZEWNĘTRZNA INSTALACJA ELEKTRYCZNA
  - KANALIZACJA SANITARNA GRAWITACYJNA - WEDŁUG ODREBNEGO OPRACOWANIA
  - PROJ. KANALIZACJA SANITARNA TŁOCZNA - WEDŁUG ODREBNEGO OPRACOWANIA
  - OBIEKTY DO LIKWIDACJI

- OBIEKTY:**
- KP - komora połączeniowa ścieków surowych
  - KR - komora retencyjna przepompowni głównej z rozdrabniaczem
  - PG - pompownia główna
  - SR - studnia rozprezno-rozdzielcza
  - OW/OW' - osadnik wstępny (2 ciągi równoległe)
  - ZB1/ZB1' - złożo biologiczne zraszane 1 stopnia (2 ciągi równoległe)
  - ZB2/ZB2' - złożo biologiczne zraszane 2 stopnia (2 ciągi równoległe)

- KS - komora sedimentacyjna (osadnik wtórny)
- W - wylot ścieków oczyszczonych do rowu
- NO - zespół neutralizacji odorów
- SW - studnia wodomierzowa
- KSM - kontener socjalno-magazynowy
- RG - rozdzielnica główna KSM
- RT - rozdzielnica sterująca-technologiczna urządzeń oczyszczających
- RP - rozdzielnica sterująca pompowni
- RR - rozdzielnica sterująca rozdrabniacza

- projektowana nawierzchnia jezdna z płyt YOMB
- projektowana nawierzchnia jezdna z kostki betonowej
- projektowana nawierzchnia jezdna z pospółki
- projektowana nawierzchnia piesza z kostki betonowej
- odtworzana zielen