

KARTA REJESTRACYJNA MAPY DO CELÓW PROJEKTOWYCH

ARKUSZ 1 (11)

Nazwa miejscowości: Kurozwęcz-Zegrze Pomorskie
Nazwa i identyfikator gminy: Świeszyno, 320908_2,
Nazwa i identyfikator obrębu: Nr 0077, 0076

SKALA 1 : 500

Układ współrzędnych: 2000

Poziom odniesienia wysokości: Kronsztad '86

Mapę do celów projektowych sporządzono przy wykorzystaniu
1. mapy zasadniczej w skali 1: 500
2. wyników pomiarów obiektów nieobjętych bazami danych,
wskazanych przez projektanta lub inwestora
3. opracowań planistycznych oraz projektów budowlanych i innych
dokumentów objętych pozwoleniem na budowę, przechowywanych
przez organy administracji architektoniczno-budowlanej
dotyczących terenu projektowanej inwestycji lub terenów sąsiednich

Usługi Geodezyjno-Kartograficzne

GEO-NEO

Robert Woźniak

Konikowo 77j, 76-024 Świeszyno
www.geo-neo.pl, geo-neo@wp.ploznaczenie kancelaryjne zgłoszenia pracy geodezyjnej
GK.6640.3919.2016Granice i nr działek ewidencyjnych według danych
PODGIK w Koszalinie z dnia: 19.12.2017

Informacje dotyczące typu nośnika oraz zawartości nośnika z danymi cyfrowymi:

Nazwa pliku

Wielkość

Data utworzenia

GK.6640.3919.2016

23 589 KB dxf

27.12.2017r.

Informacje dodatkowe:

1. Zakres pomiaru: ————

Identyfikator:

Rejestracja:

2. Redakcja znaków zgodna z rozp. Ministra
Administracji i Cyfryzacji z dnia 2 listopada 2015 r.3. Mapa do celów projektowych została wykonana
bez ustalenia obciążeń służebnościami gruntowymi
ujawnionymi w księgach wieczystych4. Wszystkie trwałe obiekty podlegają wytyczeniu przez
jednostkę wykonawstwa geodezyjnego5. Nie wyklucza się istnienia w terenie również uzbrojenia,
o którym brak było informacji branżowych i nie zostało
odnalezione w czasie inwentaryzacji geodezyjnej

6. Służebności nie ustalano.

7. W zakresie opracowania znajdują się punkty osnowy
geodezyjnej podlegające ochronie: 1000-1007;
1018 (pionowa); 1053-1061, 1065-1079, 1202-1210
1193 (pozioma)

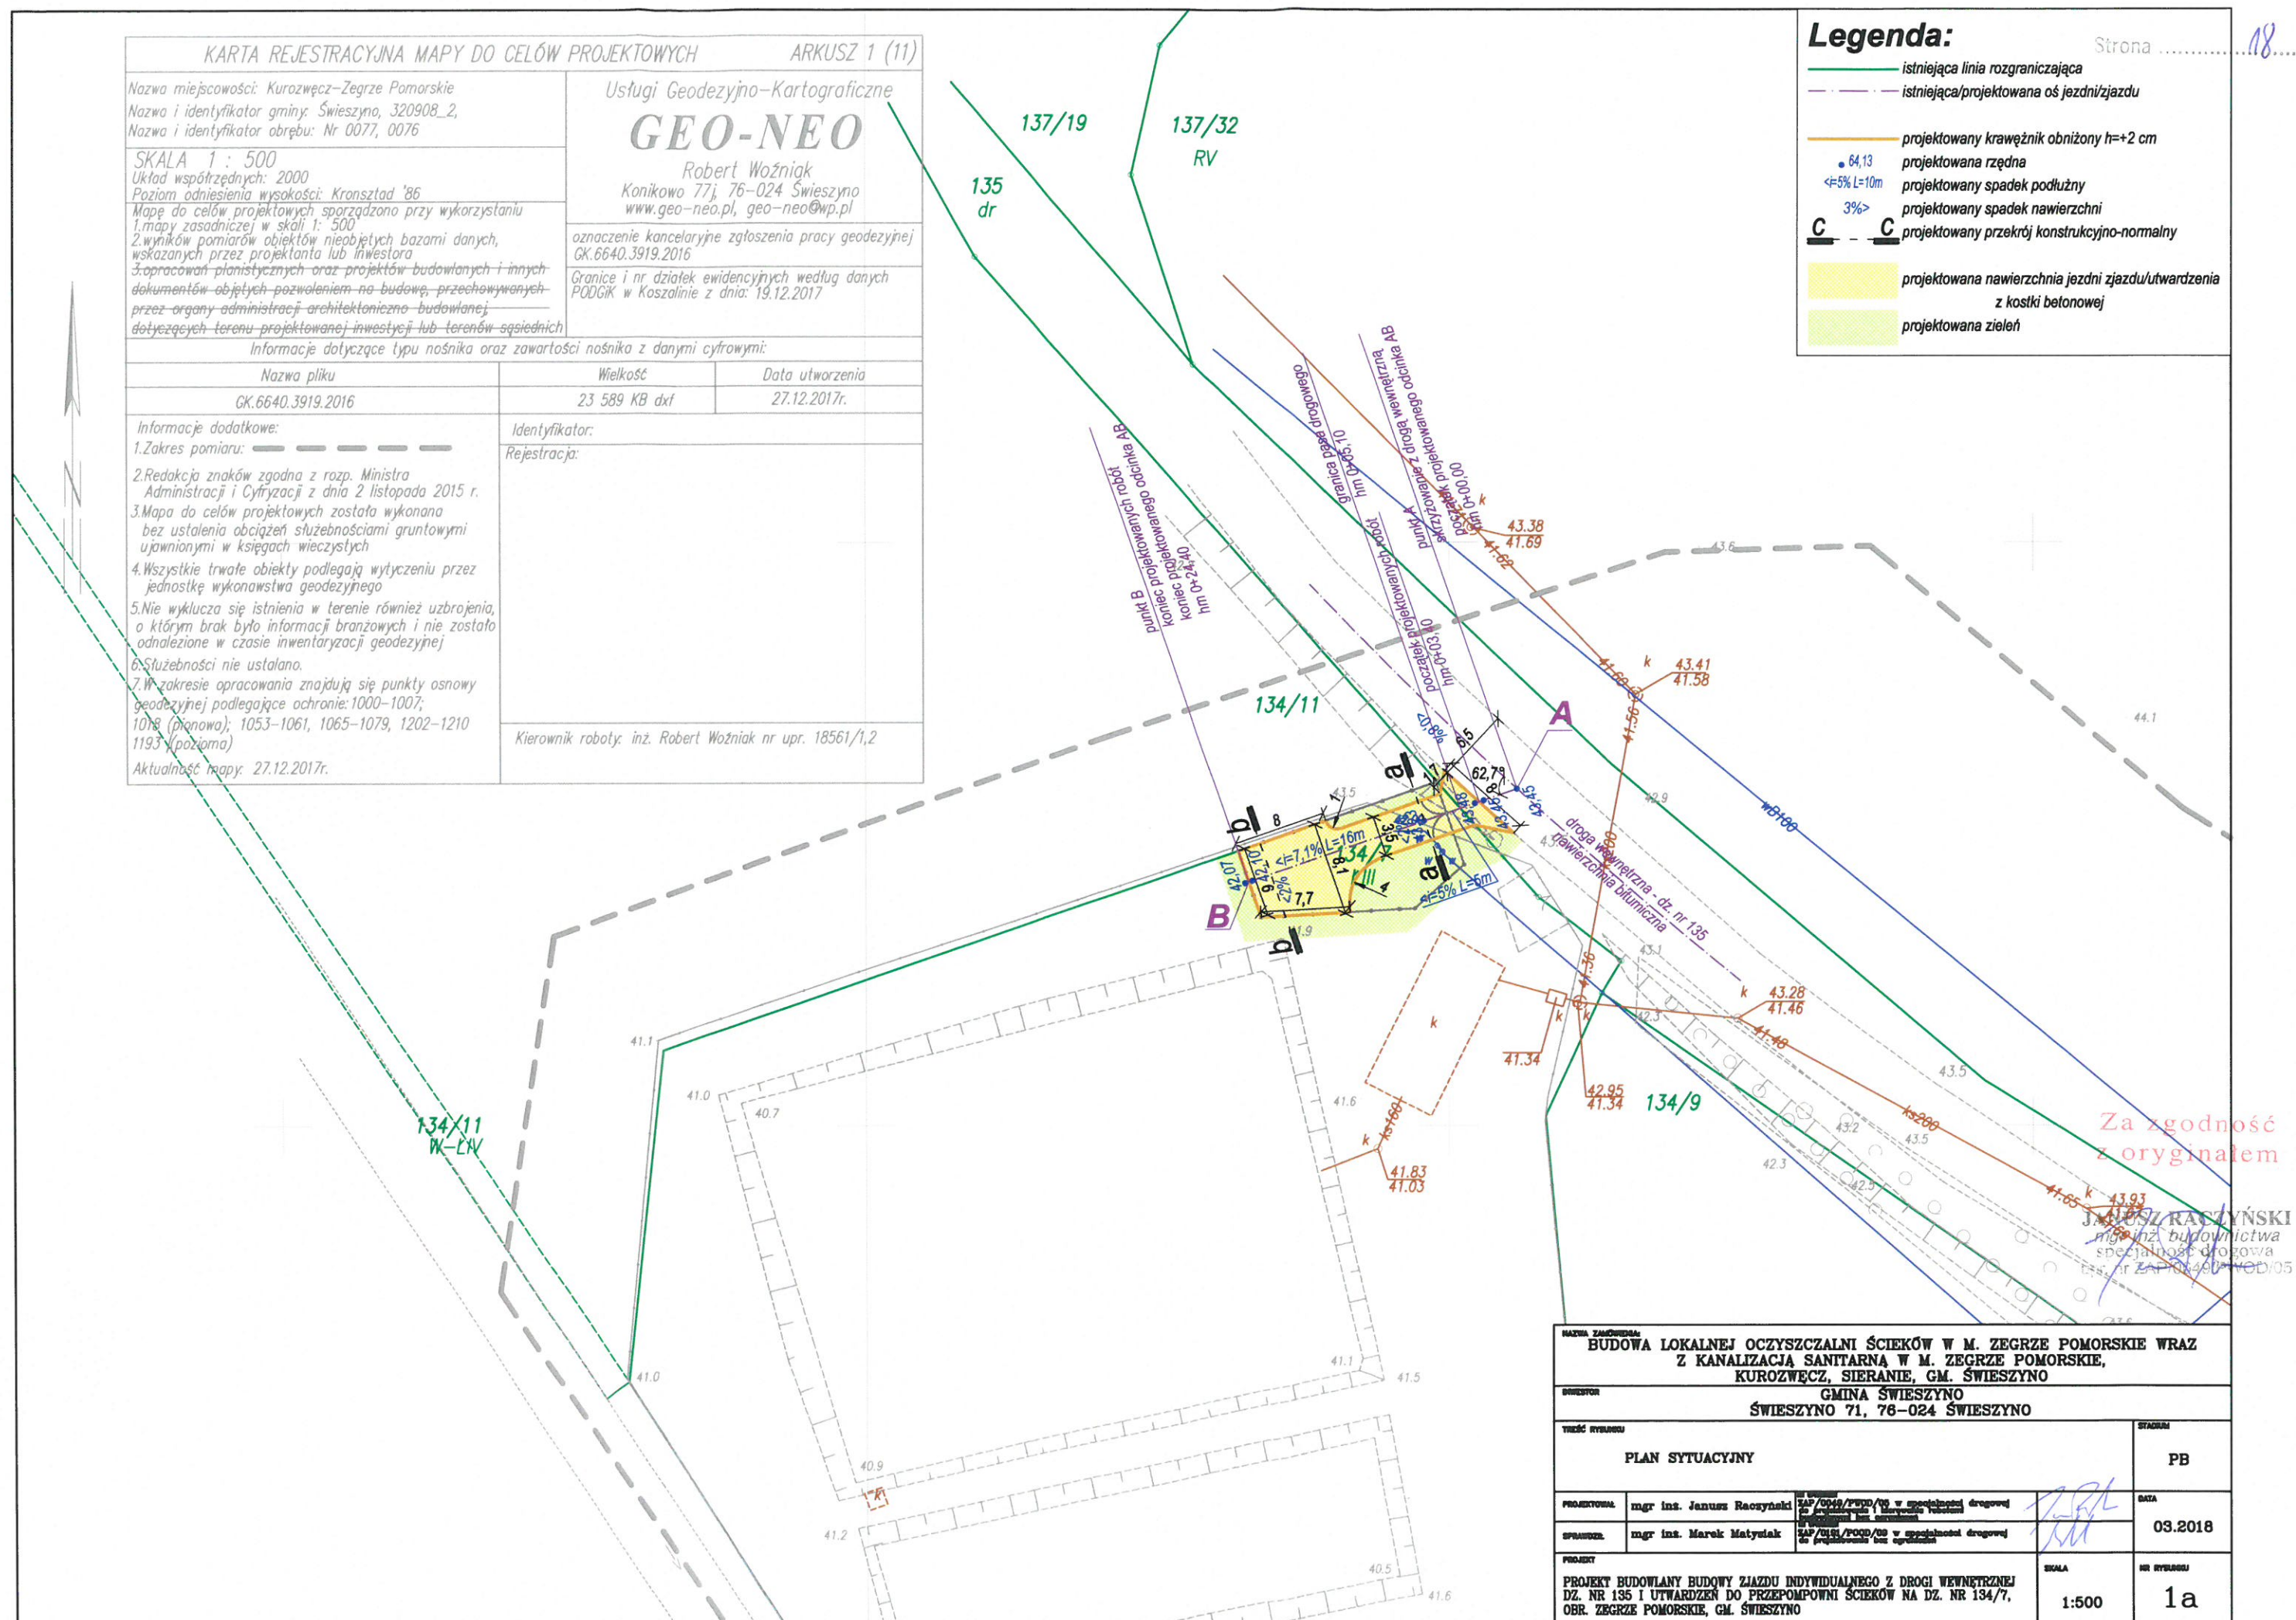
Aktualność mapy: 27.12.2017r.

Kierownik roboty: inż. Robert Woźniak nr upr. 18561/1,2

Legenda:

Strona18.....

- istniejąca linia rozgraniczająca
- istniejąca/projektowana oś jezdni/zjazdu
- projektowany krawężnik obniżony $h=+2\text{ cm}$
- projektowana rzędna
- projektowany spadek podłużny
- projektowany spadek nawierzchni
- projektowany przekrój konstrukcyjno-normalny
- projektowana nawierzchnia jezdni zjazdu/utwardzenia z kostki betonowej
- projektowana zieleń

Za zgodność
z oryginałemJANUSZ RACZYŃSKI
inż. budownictwa
specjalność drogowa
nr uprawnień: 10490/05

NAZWA ZAMÓWIENIA: BUDOWA LOKALNEJ OCZYSZCZALNI ŚCIEKÓW W M. ZEGRZE POMORSKIE WRAZ Z KANALIZACJĄ SANITARNĄ W M. ZEGRZE POMORSKIE, KUROZWĘCZ, SIERANIE, GM. ŚWIESZYNO			
BUDOWA: GMINA ŚWIESZYNO ŚWIESZYNO 71, 76-024 ŚWIESZYNO			
Tytuł rysunku: PLAN SYTUACYJNY			STADIUM: PB
PROJEKTOWAŁ:	mgr inż. Janusz Racyński	OPRACOWAŁ:	mgr inż. Marek Matysiak
PROJEKT:			
PROJEKT BUDOWLANY BUDOWY ZJAZDU INDYWIDUALNEGO Z DROGI WEWNĘTRZNEJ DZ. NR 135 I UTWARDZEN DO PRZEPOMPOWNI ŚCIEKÓW NA DZ. NR 134/7, OBR. ZEGRZE POMORSKIE, GM. ŚWIESZYNO			DATA: 03.2018
SKALA: 1:500			NR RYSUNKU: 1a