

KARTA RESTRUKCJA MAPY DO CELÓW PROJEKTOWYCH

ARKUSZ 2 (11)

Nazwa miejscowości: Kurzętwice-Zagrze Pomorskie

Nazwa i adres inwestora: Gmina Świeżyno, 76-024 Świeżyno

Nazwa i adres wykonawcy: GEO-NEO, ul. Kołłątaja 1, 76-024 Świeżyno

Skala: 1:500

Wzrost: 1,70 m

Waga: 70 kg

Wzrost: 1,70 m

Waga: 70 kg

Wzrost: 1,70 m

Wzrost: 1,70 m

Waga: 70 kg

Wzrost: 1,70 m

SCHEMAT ARKUSZY MAP

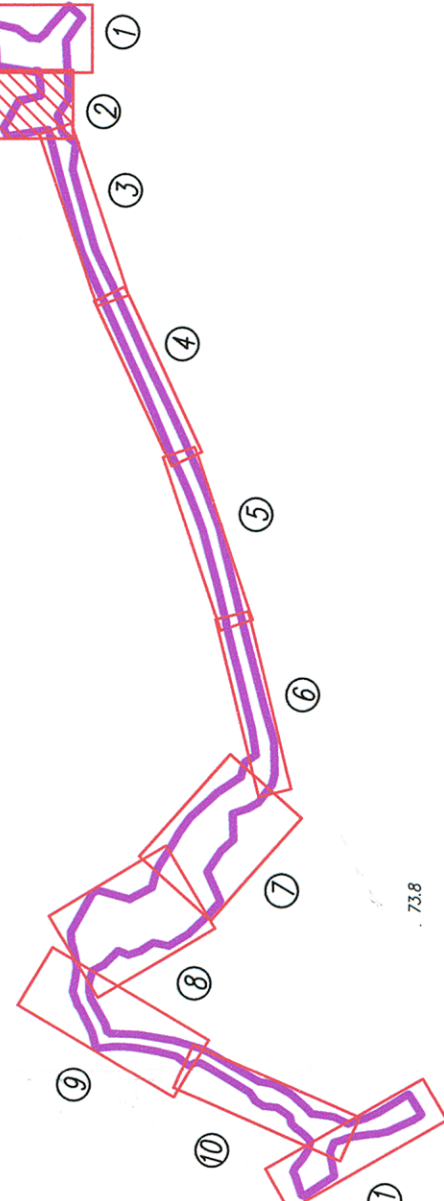

SR - studnia przepiętna Ø800PVC

PROJ. KANALIZACJA SANITARNIA GRAWITACYJNA

PROJ. PRZYTĄCZA KANALIZACJI GRAWITACYJNEJ

PROJ. STUDNIA KANALIZACYJNA

PROJ. PRZEPOMOWNIA ŚCIEKÓW

OGRODZENIE PRZEPOMOWNI ŚCIEKÓW

PROJ. KANALIZACJA SANITARNIA TŁOCZNA

PROJ. ZEWNĘTRZNA INSTALACJA ELEKTRYCZNA

PROJ. KANALIZACJA SANITARNIA GRAWITACYJNA

PROJ. PRZYTĄCZA KANALIZACJI GRAWITACYJNEJ

PROJ. STUDNIA KANALIZACYJNA

PROJ. PRZEPOMOWNIA ŚCIEKÓW

OGRODZENIE PRZEPOMOWNI ŚCIEKÓW

PROJ. KANALIZACJA SANITARNIA TŁOCZNA

PROJ. ZEWNĘTRZNA INSTALACJA ELEKTRYCZNA

NACZNA ZAPRAWA: BUDOWA LOKALNEJ OČIŠĆCZALNI ŚCIEKÓW W M. ZĘGRZE POMORSKIE WRAZ Z KANALIZACJĄ SANITARNĄ W M. ZĘGRZE POMORSKIE, KURZĘTWE, SIERANIE, GM. ŚWIEŻYNO		SWIEŻYNO 71, 76-024 ŚWIEŻYNO	
INWESTOR		GMINA ŚWIEŻYNO	
Tytuł projektu		PROJEKT BUDOWY LOKALNEJ OČIŠĆCZALNI ŚCIEKÓW W M. ZĘGRZE POMORSKIE WRAZ Z KANALIZACJĄ SANITARNĄ W M. ZĘGRZE POMORSKIE, KURZĘTWE, SIERANIE, GM. ŚWIEŻYNO	
Stanowisko		Narada koordyna-cyjna	
Data		02.2018	
Wzrost		1,70 m	
Waga		70 kg	
Wzrost		1,70 m	
Waga		70 kg	
Wzrost		1,70 m	
Waga			