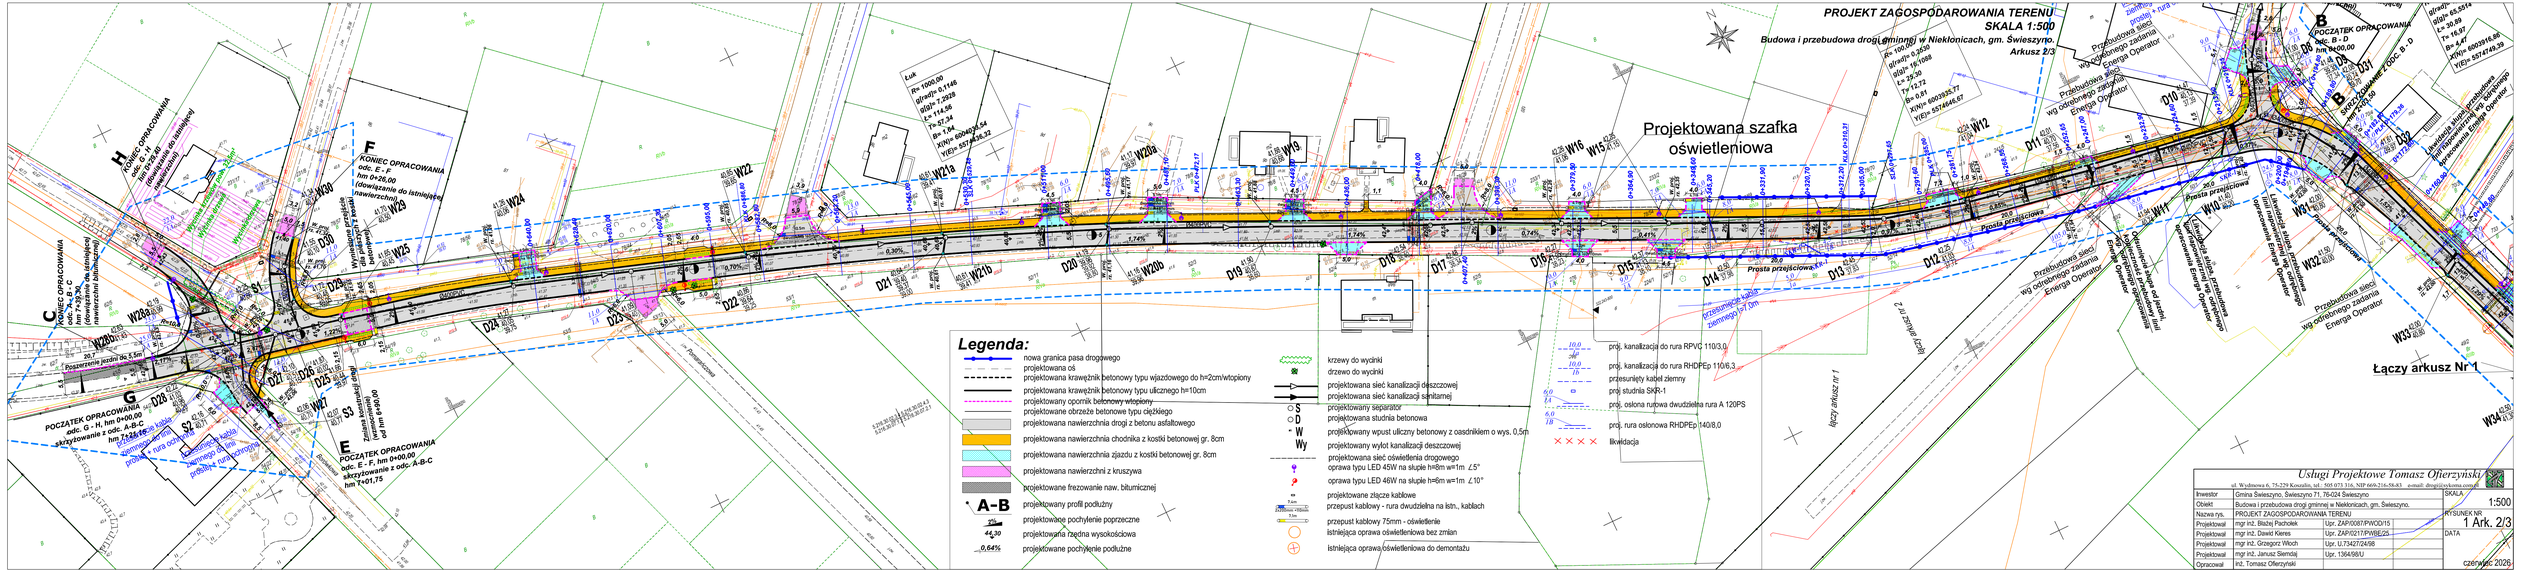
PROJEKT ZAGOSPODAROWANIA TERENU
SKALA 1:500
Budowa i przebudowa drogi gminnej w Niekłonicach, gm. Świeszyno
Arkusz 2/3
Projektowana szafka oświetleniowa
Łączy arkusz Nr 1
Legenda:
nowa granica pasa drogowego
projektowana oś
projektowana krawężnik betonowy typu wjazdowego do h=2cm/wtopiony
projektowana krawężnik betonowy typu ulicznego h=10cm
projektowany opornik betonowy wtopiony
projektowane obrzeże betonowe typu ciężkiego
projektowana nawierzchnia drogi z betonu asfaltowego
projektowana nawierzchnia chodnika z kostki betonowej gr. 8cm
projektowana nawierzchnia zjazdu z kostki betonowej gr. 8cm
projektowana nawierzchni z kruszywa
projektowane frezowanie naw. bitumicznej
A-B
projektowany profil podłużny
projektowane pochylenie poprzeczne
projektowana rzędna wysokościowa
projektowane pochylenie podłużne
krzewy do wycinki
drzewo do wycinki
projektowana sieć kanalizacji deszczowej
projektowana sieć kanalizacji sanitarnej
projektowany separator
projektowana studnia betonowa
projektowany wpust uliczny betonowy z osadnikiem o wys. 0,5m
projektowany wylot kanalizacji deszczowej
projektowana sieć oświetlenia drogowego
oprawa typu LED 45W na słupie h=8m w=1m ∠5°
oprawa typu LED 46W na słupie h=6m w=1m ∠10°
projektowane złącze kablowe
przepust kablowy - rura dwudzielna na istn., kabłach
przepust kablowy 75mm - oświetlenie
istniejąca oprawa oświetleniowa bez zmian
istniejąca oprawa oświetleniowa do demontażu
proj. kanalizacja do rura RPVC 110/3,0
proj. kanalizacja do rura RHDPEp 110/6,3
przesunięty kabel ziemny
proj. studnia SKR-1
proj. osłona rurowa dwudzielna rura A 120PS
proj. rura osłonowa RHDPEp 140/8,0
likwidacja
Usługi Projektowe Tomasz Oferzyński
ul. Wyzwolenia 6, 75-229 Koszalin, tel.: 505 073 316, NIP 669-216-58-83, e-mail: drogi@zikoma.com.pl
Inwestor: Gmina Świeszyno, Świeszyno 71, 76-024 Świeszyno
Obiekt: Budowa i przebudowa drogi gminnej w Niekłonicach, gm. Świeszyno.
Nazwa rys.: PROJEKT ZAGOSPODAROWANIA TERENU
Projektował: mgr inż. Błażej Pachołek, Upr. ZAP/0087/PWOD/15
Projektował: mgr inż. Dawid Kierez, Upr. ZAP/0217/PWRE/20
Projektował: mgr inż. Grzegorz Włoch, Upr. IL/7342/7/4/98
Projektował: mgr inż. Janusz Siemdaj, Upr. 1364/98/U
Opracował: inż. Tomasz Oferzyński
SKALA 1:500
RYSUNEK NR 1 Ark. 2/3
DATA czerwiec 2026