KARTA REJESTRACYJNA MAPY DO CELÓW PROJEKTOWYCH

ARKUSZ 1(1)

OBIEKT: obr. Strzekęcino, dz. 17/3
Gmina: Świeszyno
powiat koszaliński
województwo zachodniopomorskie

nazwa jednostki wykonawstwa geodezyjnego

SKALA: 1: 500
Układ współrzędnych: "2000"
Poziom odniesienia wysokości: Kronsztad '86

Wykonano w ramach roboty geodezyjnej:
Nr: GK.6640.1799.2016

Mapę do celów projektowych sporządzono przy wykorzystaniu:
1. mapy zasadniczej w skali 1 : 500
Sekcje: 5.215.30.13.4.3, 5.215.30.18.2.1
2. danych branżowych części uzbrojenia podziemnego
3. pomiaru zieleni wysokiej i pomników przyrody oraz pomiaru innych obiektów wskazanych przez projektanta
4. opracowanych geodezyjnie elementów planu zagospodarowania przestrzennego (linie rozgraniczające, linie regulujące, osie ulic)
5. Mapa do celów projektowych została wykonana bez ustalenia obciążeń służebnościami gruntowymi ujawnionymi w księgach wieczystych.

Kierownik roboty: Artur Kamiński (12340-1,2)
(imię, nazwisko, nr i zakres upr.zaw.)

W zakresie mapy do celów projektowych występują / nie występują ―――――
uzgodnione projekty sieci uzbrojenia terenu.

W zakresie opracowania znajdują się punkty osnowy geodezyjnej nr:
- 322.421-1154

podlegające ochronie na podst. art. 15, art. 48 ust. 1 pkt 3 ustawy Prawo geodezyjne i kartograficzne

Granice i nr działek ewidencyjnych według danych PODGiK w Koszalinie z dnia: 07.06.2016 r.

Metoda sporządzenia mapy: cyfrowa

Informacje dotyczące typu nośnika oraz zawartości nośnika z danymi cyfrowymi:

1. Typ nośnika: CD, DVD, inny : ....

Nazwa pliku	Wielkość	Data utworzenia
1799.2016.dxf		21.06.2016 r.

Informacje dodatkowe:

2. Redakcja znaków zgodna z instrukcją techniczną K-1 (1979) / K-1 (Podstawowa Mapa Kraju z 1998r.) / Rozp.Ministra Aministracji i Cyfryzacji z dn. 12 lutego 2013r. w spr. bazy danych geodezyjnej ewidencji sieci uzbrojenia terenu, bazy danych obiektów topograficznych oraz mapy zasadniczej / RMAiC z dn. 21 października 2015 r w sprawie powiatowej bazy GESUT i krajowej bazy GESUT / RMAiC z dn. 2 listopada 2015 w sprawie bazy danych obiektów topograficznych oraz mapy zasadniczej
3. Mapa nadaje się do celów projektowych w zakresie pomiaru.
4. Stopień kartometryczności mapy do celów projektowych jest zgodny z przepisami instrukcji technicznej K-1 (1979)/ K-1 (Podstawowa Mapa Kraju z 1998r.)
5. Wszystkie trwałe obiekty budowlane podlegają wytyczeniu przez jednostkę wykonawstwa geodezyjnego.
6. Nie wyklucza się istnienia w terenie również uzbrojenia, o którym brak było informacji branżowych i nie zostało odnalezione w czasie inwentaryzacji geodezyjnej

Rejestracja:

Uzbrojenie opracowano na podstawie:
1. danych branżowych - z literką B
2. pośredniego ustalenia przebiegu aparaturą elektromagnetyczną - z literą A
3. bezpośrednich pomiarów powykonawczych - bez litery

W zwiazku z tym w częściach 1 i 2 nie gwarantuje się kompletności, a dokładność położenia uzbrojenia na mapie może być niższa od dokładności kartometrycznej mapy.

Aktualność mapy do celów projektowych na dzień:

14.06.2016 r.

Kierownik jednostki wykonawstwa geodezyjnego:

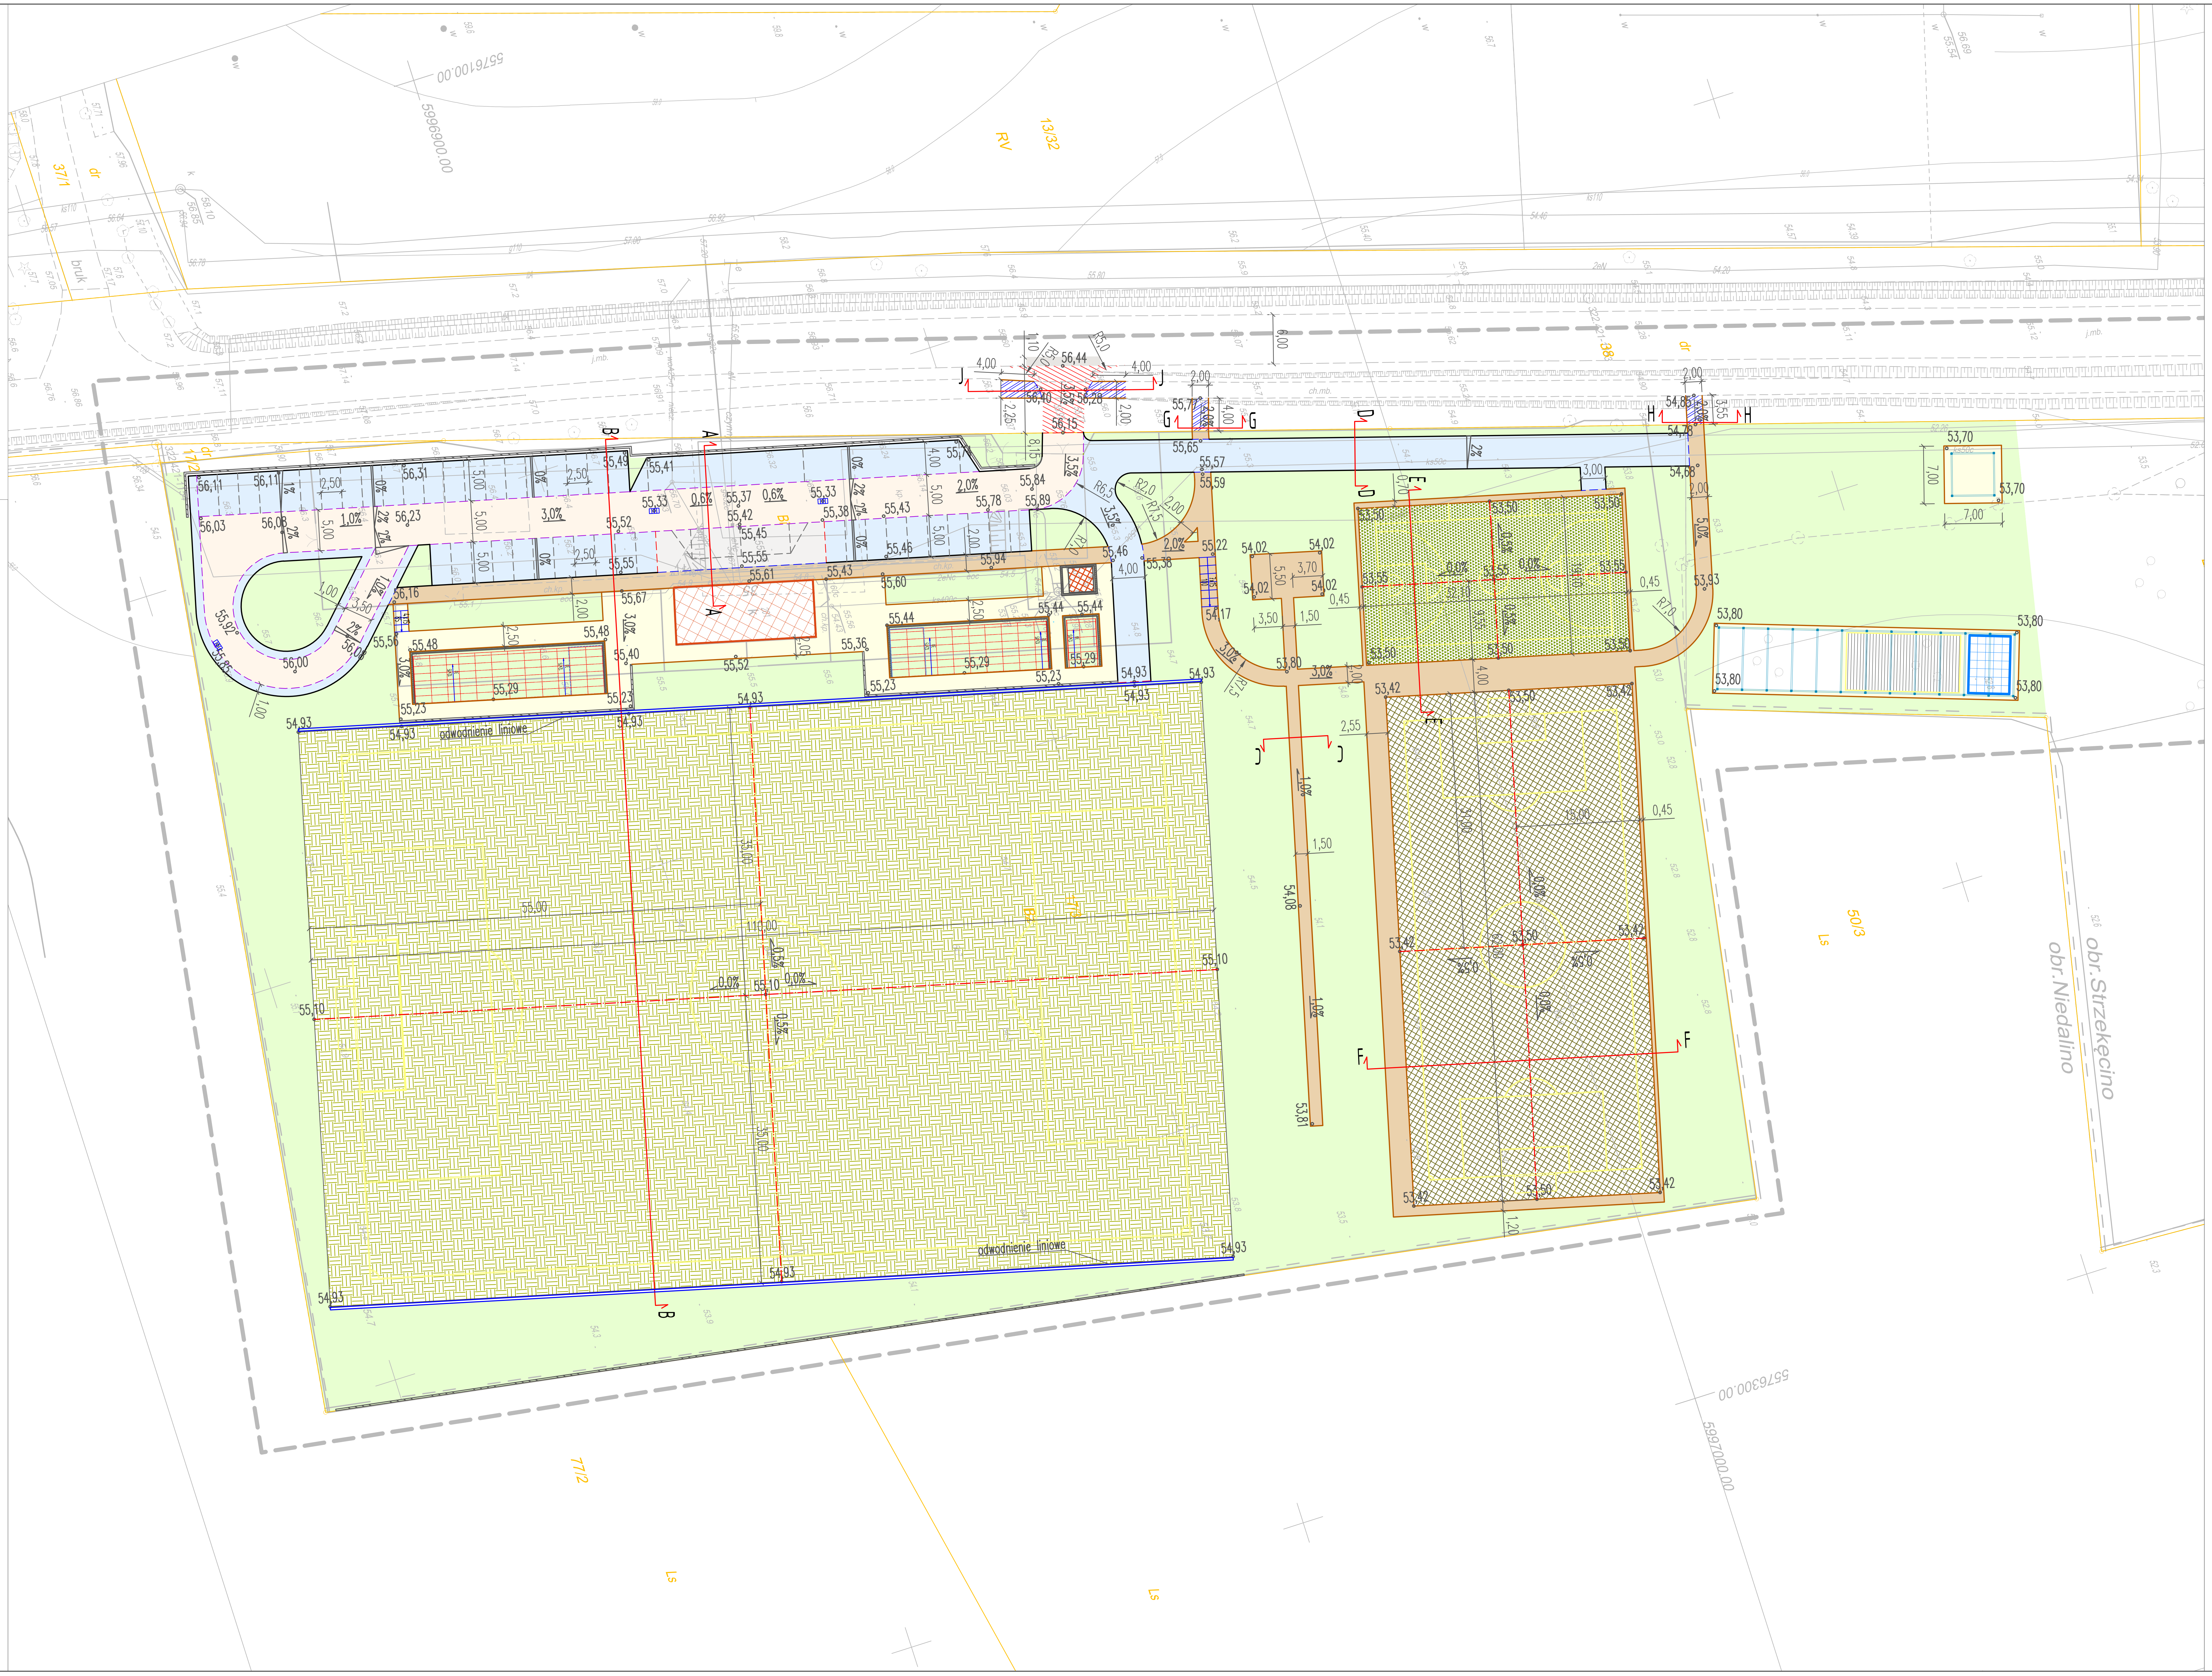

LEGENDA:

▭	– Projektowana nawierzchnia z kostki betonowej – miejsca postojowe
▭	– Projektowana nawierzchnia przepuszczalna– płyta ażurowa
▭	– Projektowana nawierzchnia z kostki betonowej – jezdnia
▭	– Nawierzchnia ciągów pieszych oraz opasek – materiał sypki
▭	– Nawierzchnia ciągów pieszych – kostka betonowa
▨	– Projektowana nawierzchnia zjazdu – nawierzchnia asfaltowa
▨	– Projektowana nawierzchnia ciągów pieszych – płyty betonowe 50x50 cm
▭	– Powierzchnia drogi wojewódzkiej do frezowania
🟩	– Zieleń
▨	– Nawierzchnia boiska – trawa naturalna
▨	– Nawierzchnia boiska – trawa syntetyczna
▨	– Nawierzchnia boiska – poliuretan(EPDM)
▭	– Projektowany krawężnik betonowy wyniesiony – h=10 cm
▭	– Projektowany krawężnik betonowy obniżony – h=3 cm
▭	– Projektowany krawężnik betonowy obniżony – h=2 cm
▭	– Projektowany krawężnik betonowy wtopiony
▭	– Segregacja miejsc postojowych
▭	– Projektowane obrzeże betonowe
▭	– Murki oporowe wg osobnego opracowania

A	-	-	TM	MK	MJCH
REW.	DATA	OPIS	RYS.	SPR.	ZATW.

Projekt: BUDOWA CENTRUM REKREACYJNO SPORTOWEGO W MIEJSCOWOŚCI STRZEKĘCINO, WRAZ Z PRZEBUDOWĄ I ROZBUDOWĄ ISTNIEJĄCEJ SIECI WODOCIĄGOWEJ

Adres: 76-023 STRZEKĘCINO, dz. nr 13/5, 13/17, 38, 17/1, 17/3, obręb 0074 (STRZEKĘCINO)

Faza: PROJEKT BUDOWLANY

Data: LIPIEC 2016

Nr. projektu: 16006

GMINA ŚWIESZYNO

Inwestor
URZĄD GMINY ŚWIESZYNO
Świeszyno 71
76-024 Świeszyno, powiat koszaliński

ch2
architekci
70 - 454 SZCZECIN
al.Papieża Jana Pawła II 28/7
tel. 0914240439 fax. 0914240440
biuro@ch2architekci.pl

NAZWA RYSUNKU

PLAN SYTUACYJNO-WYSOKOŚCIOWY

Główny projektant:	Opracował:	Sprawdzający:
mgr inż. Dominik Liakos ZAP/0114/POOD/07	mgr inż. Przemysław Abratkiewicz	mgr inż. Marta Owczarczyk ZAP/0057/POOD/12

Branża	Skala	Nr rysunku	Rewizja
DROGOWA	1:500	D.01	-