


**Załącznik nr 2 do uchwały Nr
Rady Gminy Świeszyno z dniar.**

**Wyrys ze studium uwarunkowań
i kierunków zagospodarowania przestrzennego gminy Świeszyno
do miejscowego planu zagospodarowania przestrzennego gminy Świeszyno dla zachodniego fragmentu wsi Świeszyno,
obręb Świeszyno**

skala 1:10 000

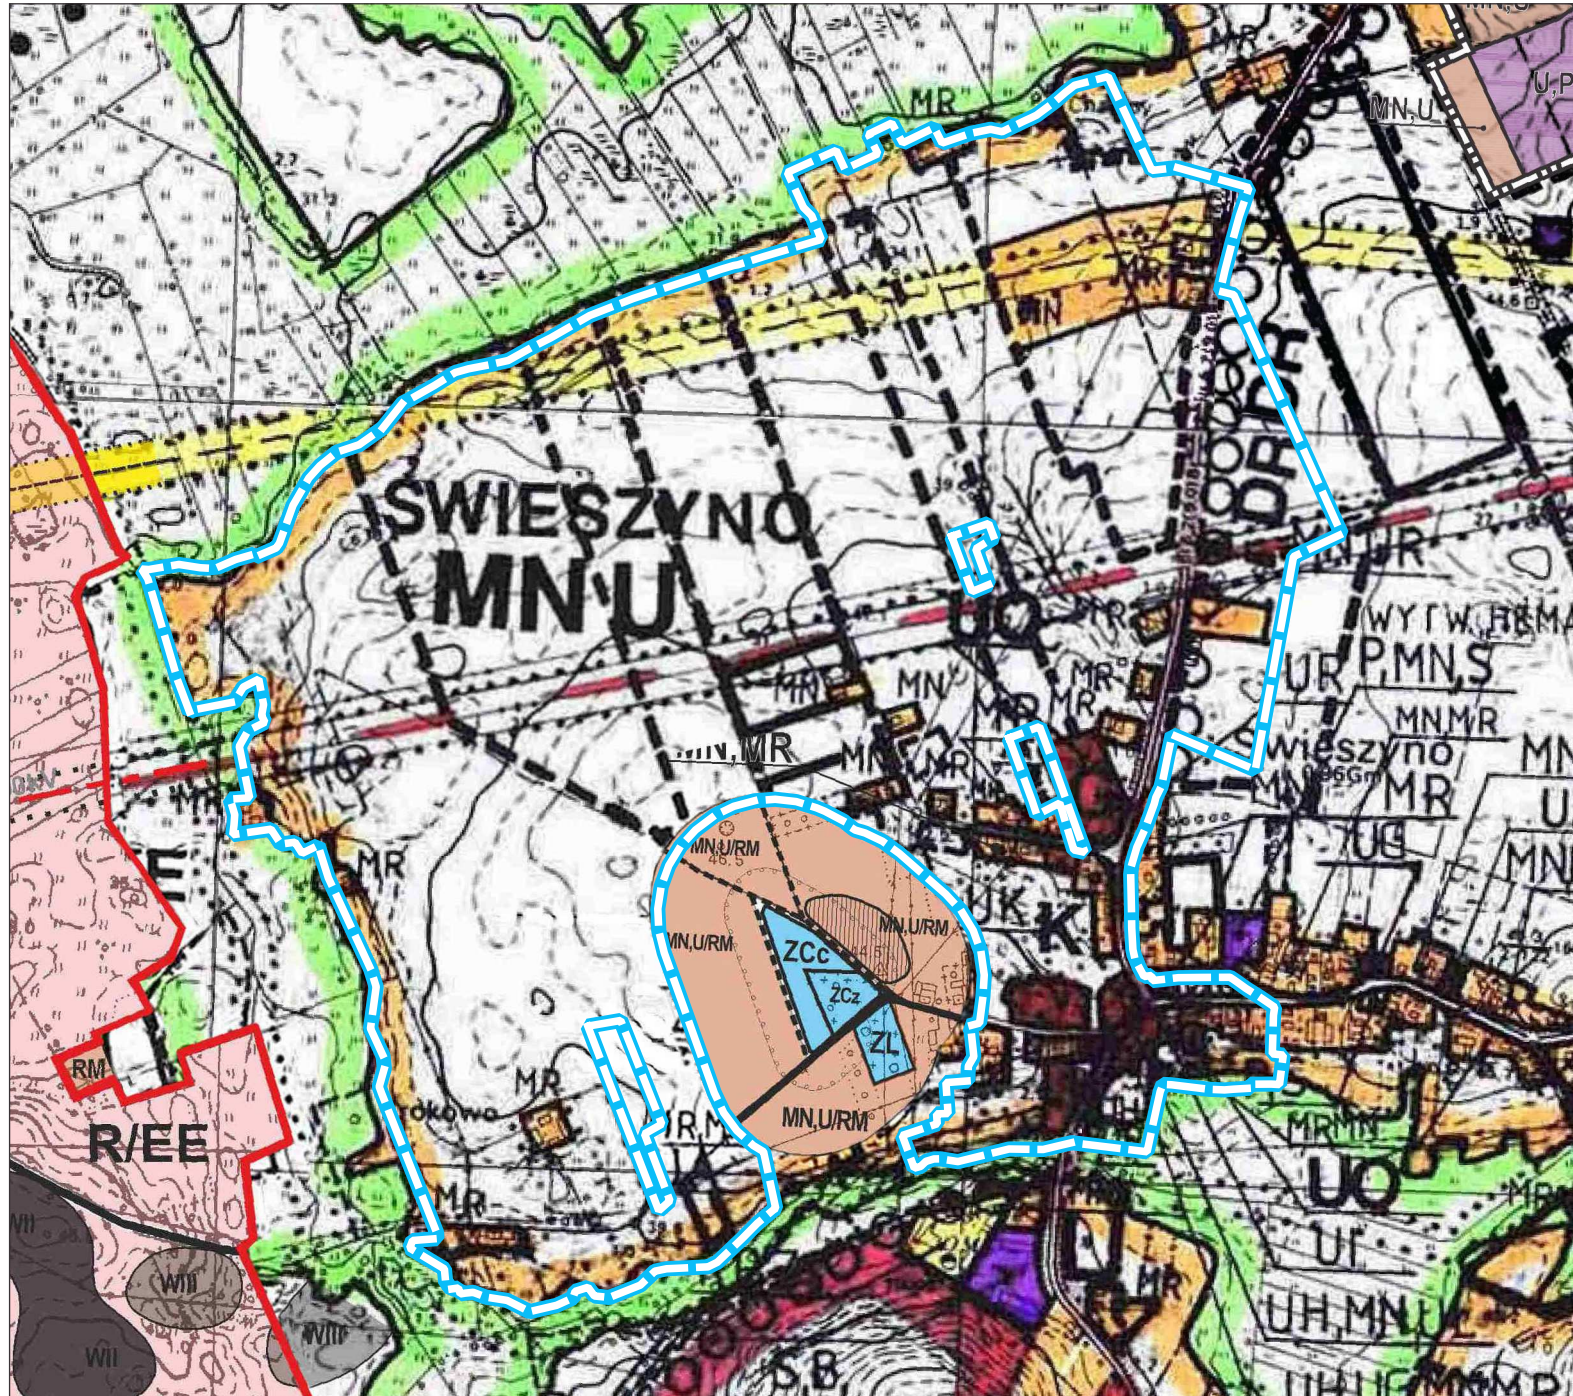

LEGENDA:

granice opracowania

KIERUNKI ZAGOSPODAROWANIA PRZESTRZENNEGO

MN, U - Strefa identyfikacji terenów wymagających opracowania planu miejscowego, dla rozwoju budownictwa mieszkaniowego z usługami

- brak oznaczenia w legendzie

C) Ochrona środowiska kulturowego

(część elementów do niezależnego opracowania środowiska kulturowego).

K - Zabytkowe kościoły

D) Zagrożenia wynikające z urządzeń technicznych

110/220 - Strefa ochronna istniejącej linii wysokiego napięcia

G w/c - strefy ochronne gazociągów wysokoprężnych

D) Zagrożenia wynikające z urządzeń technicznych

publiczne drogi powiatowe

publiczne drogi gminne

brak oznaczenia w legendzie

brak oznaczenia w legendzie

