


Załącznik Nr 2 do Uchwały Nr
Rady Gminy Świeszyno z dnia

**Wrys ze studium uwarunkowań i kierunków zagospodarowania przestrzennego Gminy Świeszyno
do miejscowego planu zagospodarowania przestrzennego
Gminy Świeszyno dla fragmentu obrębu Konikowo - dawne sady**

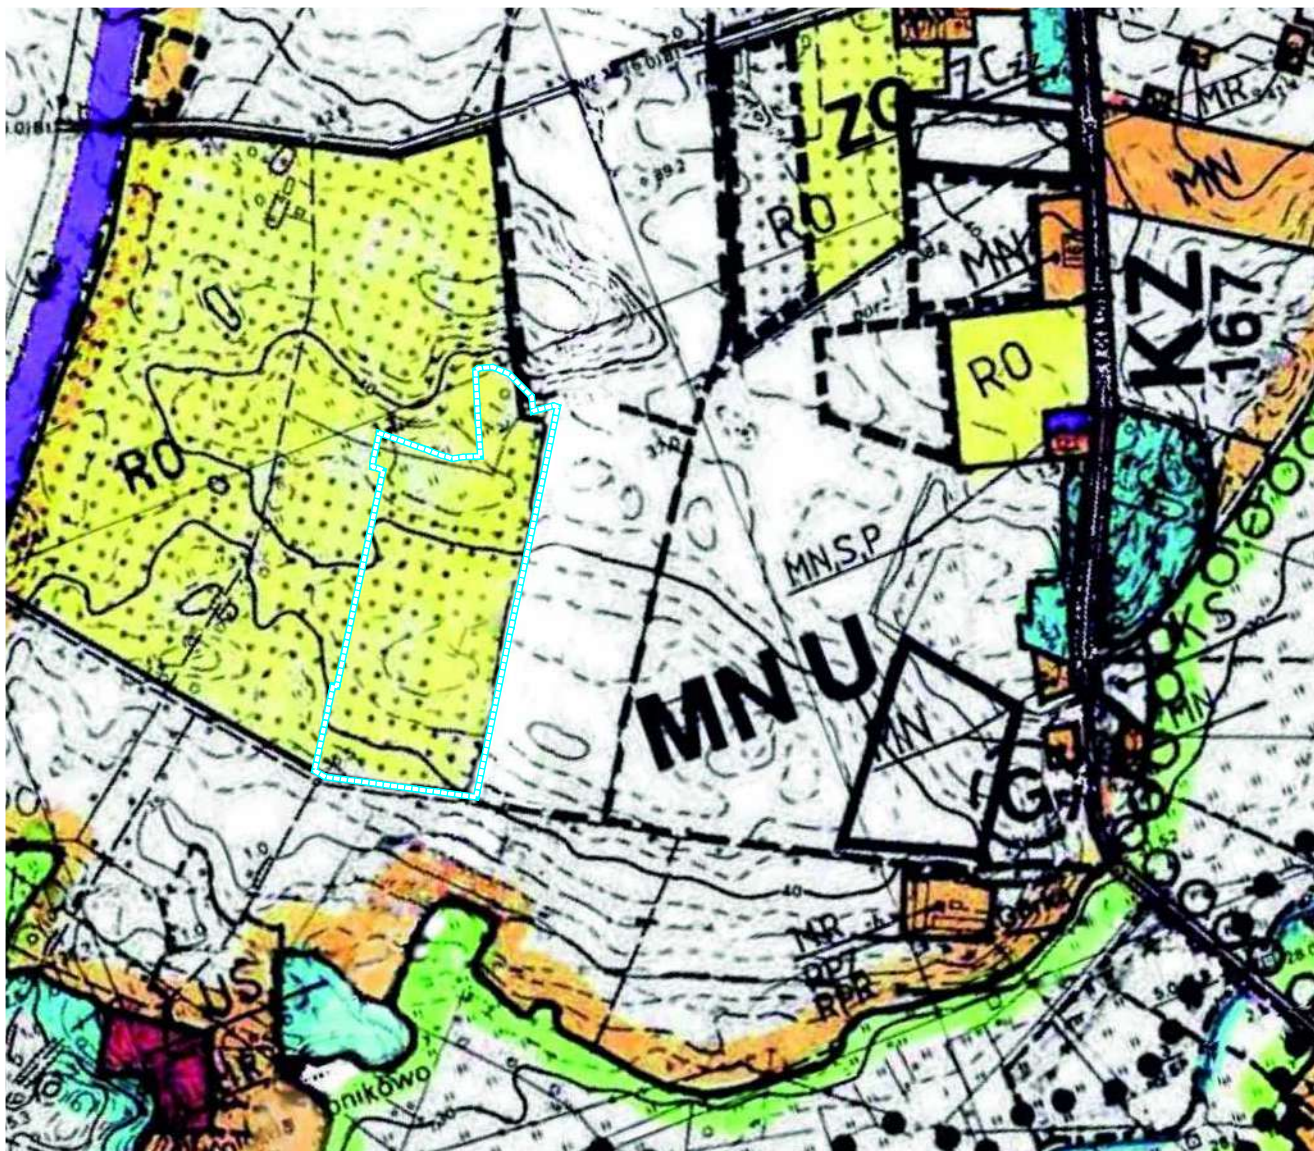


LEGENDA:

skala 1 : 10 000

 granica opracowania planu

KIERUNKI ZAGOSPODAROWANIA PRZESTRZENNEGO

 Strefa identyfikacji terenów wymagających opracowania planu miejscowego, dla rozwoju budownictwa mieszkaniowego z usługami

 publiczne drogi powiatowe

 publiczne drogi gminne

RO brak oznaczenia w legendzie studium

