



LEGENDA:

- 1 – piłkarzyki
- 2 – huśtawka podwójna + boccianie gniazdo x2
- 3 – stół do ping ponga
- 4 – piramida linowa
- 5 – zestaw zabawowy
- 6 – piaskownica
- 7 – ławka x5
- 8 – tablica regulaminowa
- 9 – tablica turystyczna
- 10 – kosze do segregacji w kształcie kredki x2 kpl
- 11 – tablica edukacyjna dot. segregacji odpadów
- 12 – tablica informacyjna dot. źródła dofinansowania

- - obszar projektowany
- - - projektowane ogrodzenie

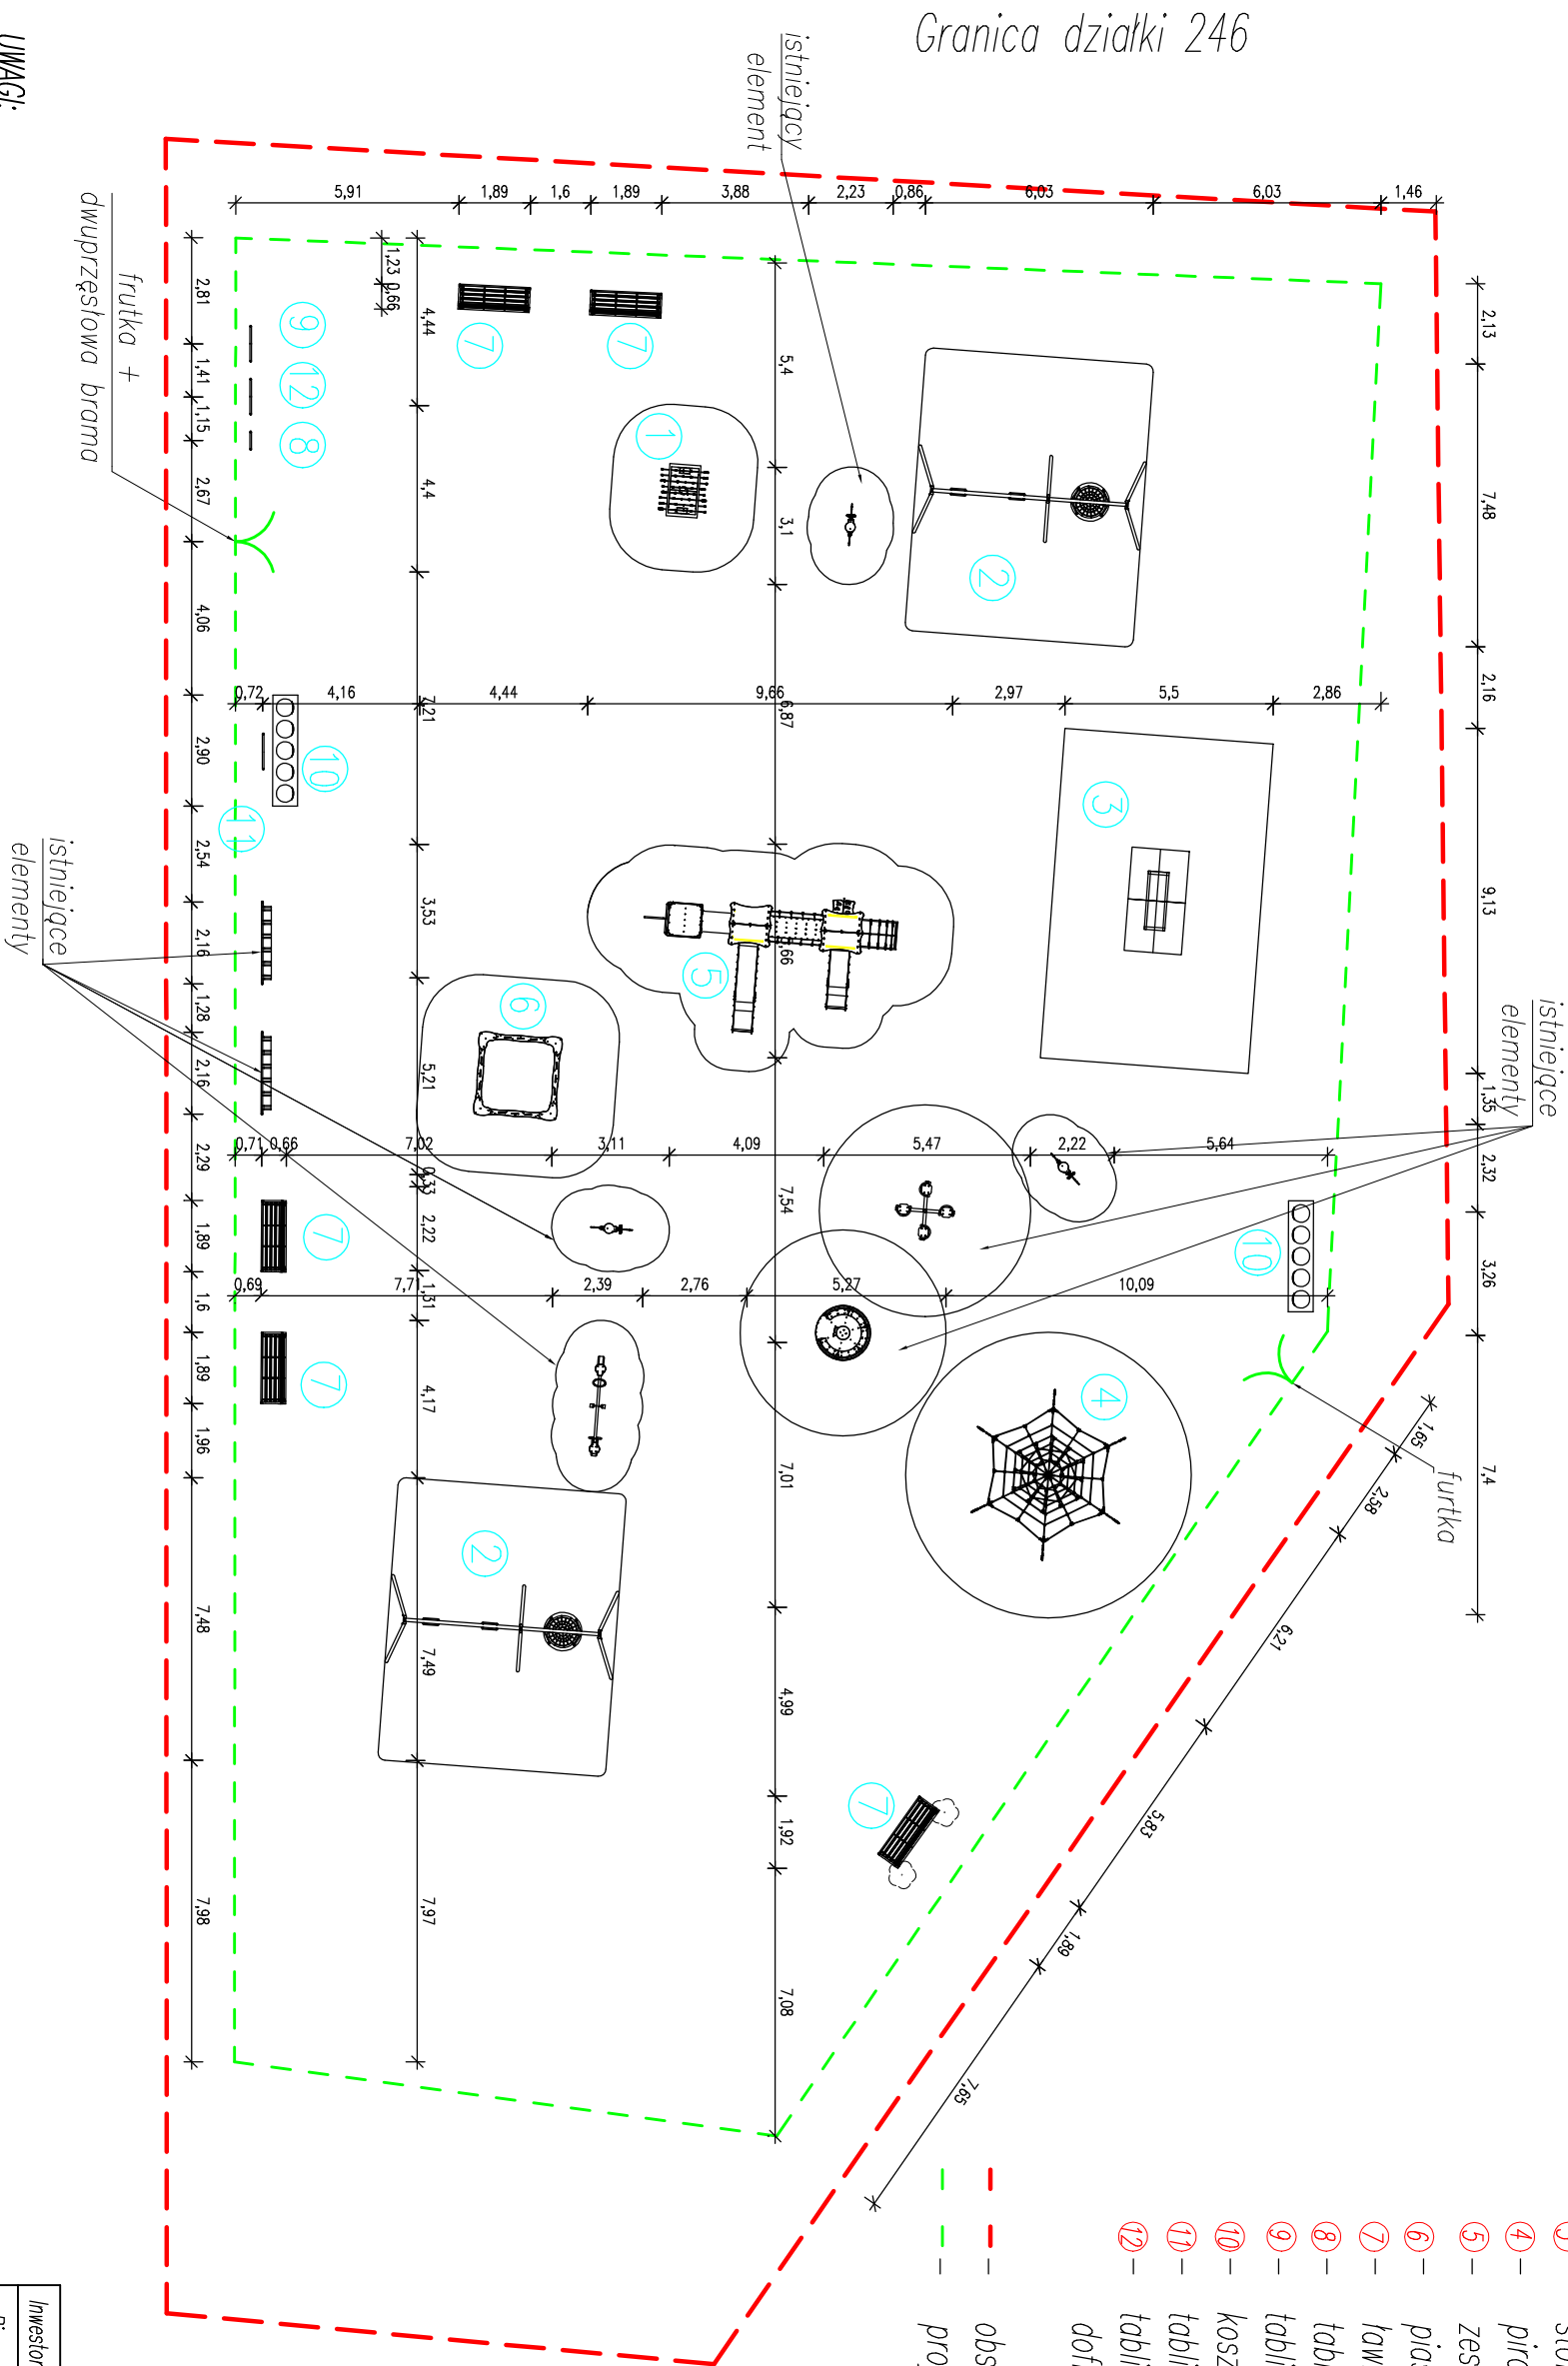

- UWAGI:
1. W zaznaczonych strefach bezpieczeństwa urządzeń rekreacyjnych nie należy umieszczać żadnych innych elementów.
 2. Fundamenty urządzeń wykonywać zgodnie z opisem technicznym.
 3. Nawierzchnię placu wykonać jako trawistą po uprzednim wyrównaniu oraz oczyszczeniu terenu.
 4. Przy wykonaniu robót należy stosować jedynie materiały budowlane oraz elementy odpowiadające dleston technicznym oraz ustaleniom odpowiednich norm.
- Roboty budowlane wykonywać zgodnie z zasadami sztuki budowlanej oraz obowiązującymi przepisami i normami.

Investor	Gmina Świeszyno, Świeszyno 71, 76-024 Świeszyno			
Biuro projektowe	 HORN biuro projektowe	Mariusz Januszcwski Korkowo 77c 76-024 Świeszyno	tel. 502 255 881 www.horn-projekt.pl	multimedia@horn-projekt.pl
Adres	Świeszyno dz. nr 246, gm. Świeszyno Kinga Materna	Brutto: Architektoniczno-konstrukcyjna	Skala 1:200	
Opracowała	Kinga Materna	-	07.2020	
Projektował	Mariusz Januszcwski	ZAP/0008/POOK/09	07.2020	
Projektował	Andrzej Ujszecki	A/PNB/8300/124/79	07.2020	
Temat	Projekt rozmieszczenia obiektów nowej architektury na placu rekreacyjnym w Świeszynie			
Opis rysunku	Rozmieszczenie elementów		Nr rysunku	2