


Załącznik nr 2 do uchwały Nr
 Rady Gminy Świeszyno
 z dniar.

Zmiana studium uwarunkowań i kierunków zagospodarowania przestrzennego gminy Świeszyno dla obszarów położonych w obrębach ewidencyjnych Giezkowo, Dunowo, Strzekęcino, Świeszyno i Mierzym
 skala 1:10 000



0 100 200 300 400 500 m

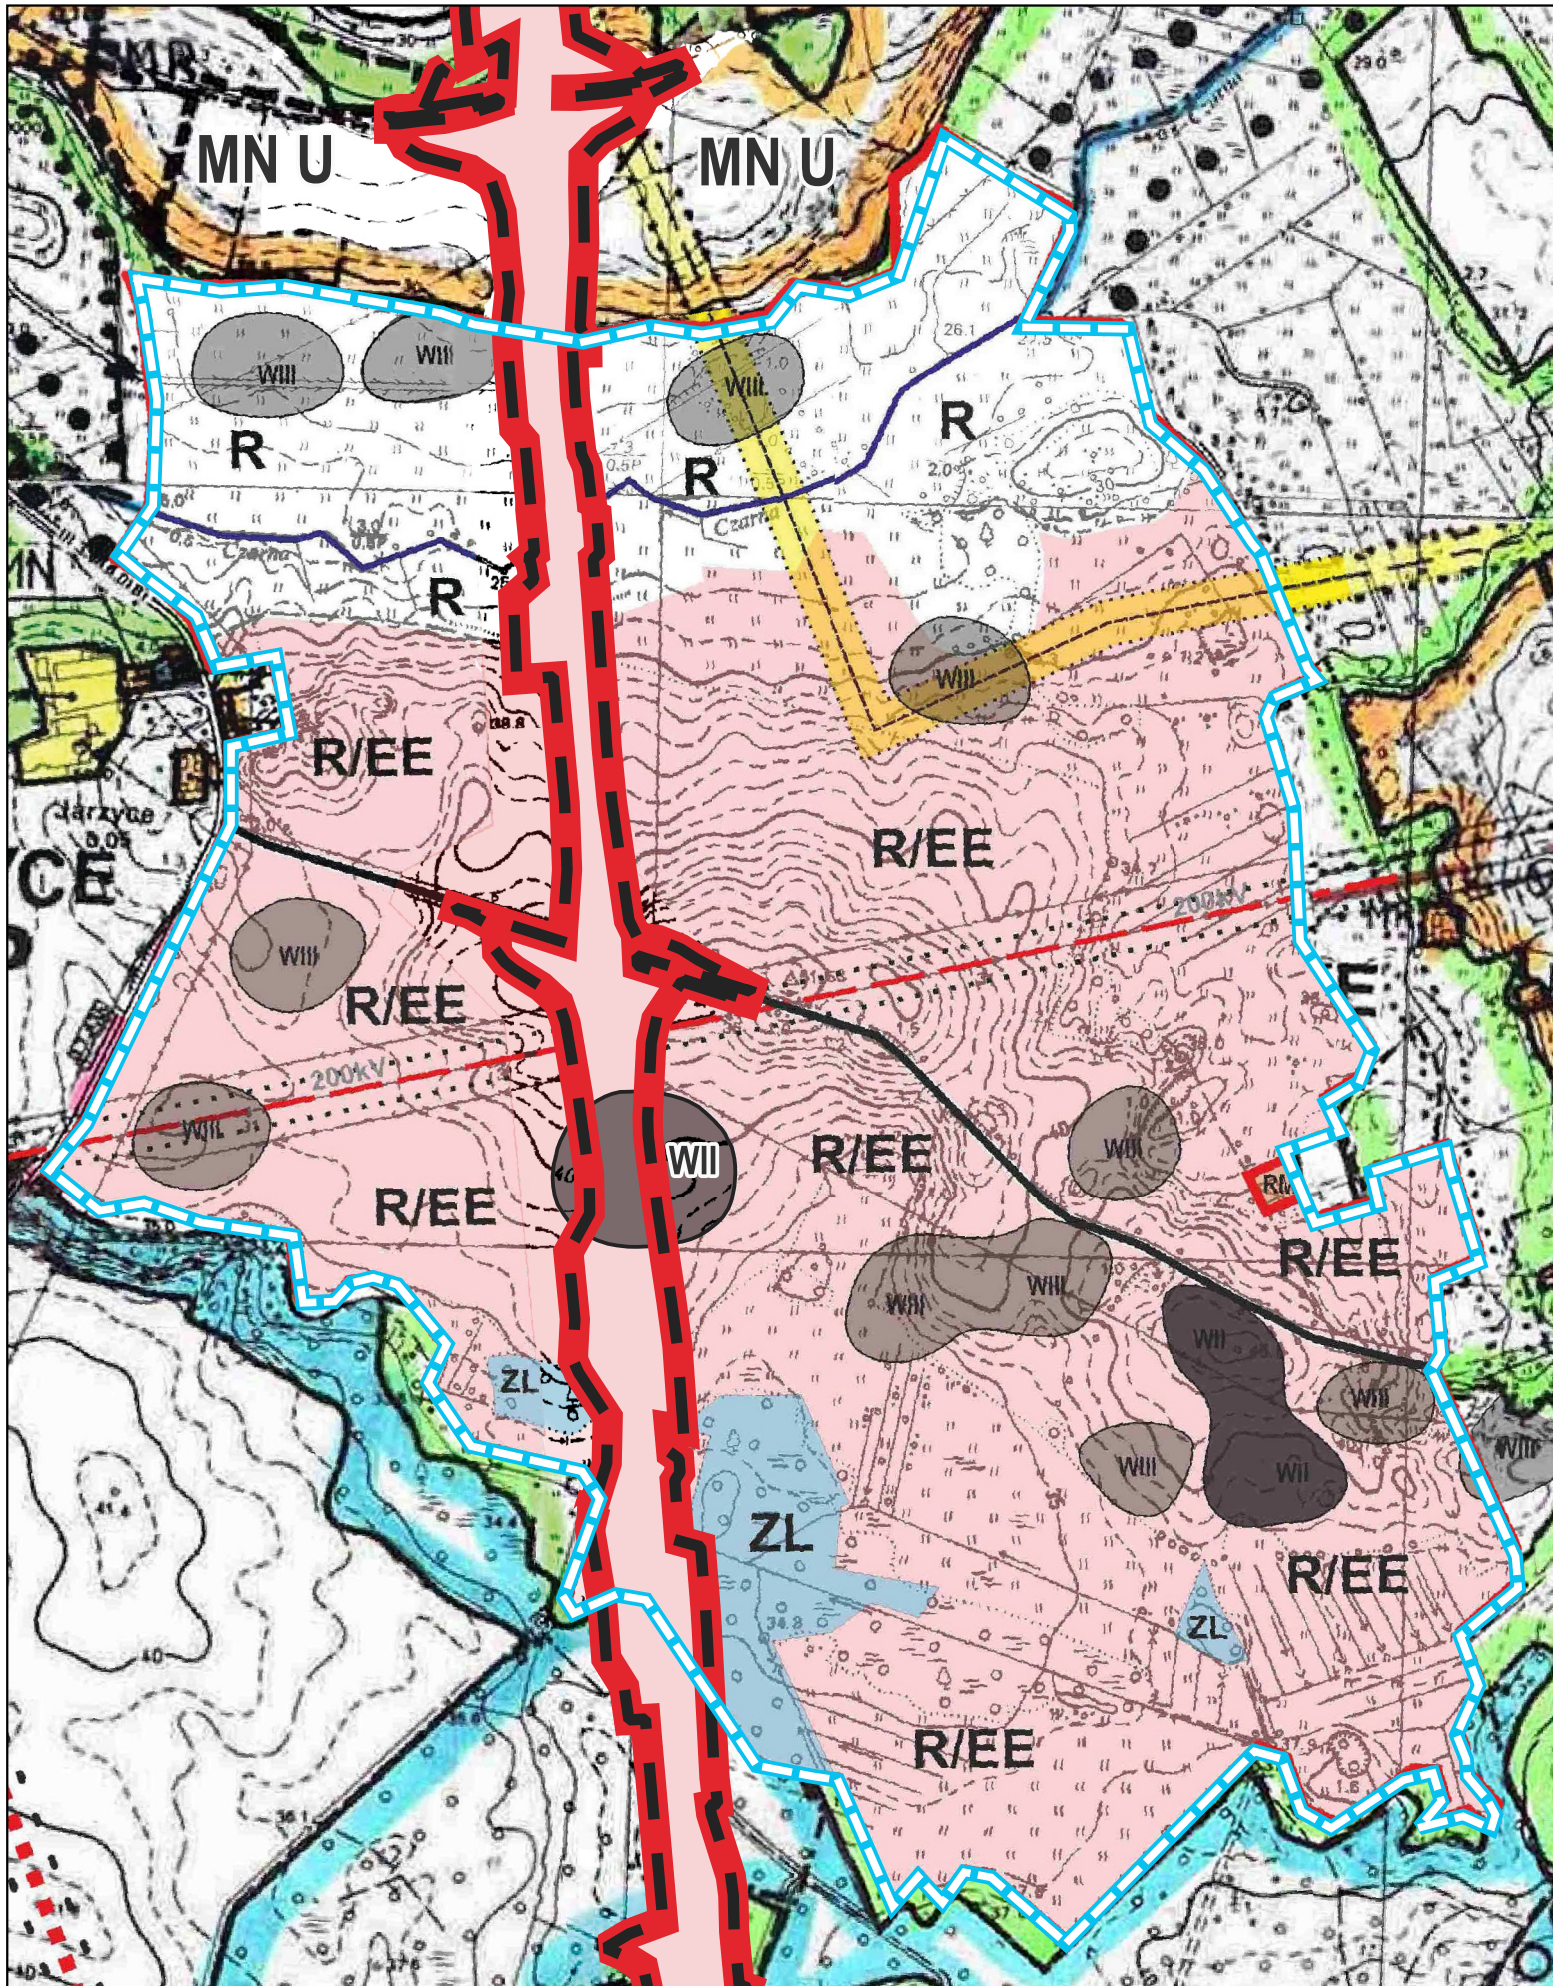

Odwzorowanie: Gaussa-Krügera
 Układ odniesienia: EPSG:2180 - ETRS89 / Poland CS92
 źródło Geotiff: Urząd Marszałkowski Województwa
 Zachodniopomorskiego, Wojewódzki Ośrodek
 Dokumentacji Geodezyjnej i Kartograficznej



granica opracowania zmiany studium

KIERUNKI ZAGOSPODAROWANIA PRZESTRZENNEGO

- R/EE** tereny rolnicze z dopuszczeniem lokalizacji elektrowni wiatrowych oraz dopuszczeniem lokalizacji elektrowni fotowoltaicznych
- Red dashed line** tereny lokalizacji stref ochronnych dla elektrowni wiatrowych, związanych z ograniczeniami w zabudowie oraz w zagospodarowaniu i użytkowaniu terenu

- RM** tereny zabudowy zagrodowej w gospodarstwach rolnych, hodowlanych i ogrodniczych
- R** tereny rolnicze

B) Ochrona środowiska przyrodniczego

- ZL** - tereny leśne
- Blue wavy line** - Jeziora i rzeki

C) Ochrona środowiska kulturowego

(część elementów do niezależnego opracowania środowiska kulturowego).

- WII** strefy „WII” ochrony konserwatorskiej stanowisk archeologicznych
- WIII** strefy „WIII” ochrony konserwatorskiej stanowisk archeologicznych

D) Zagrożenia wynikające z urządzeń technicznych

- Red dashed line with dots** - Strefa ochronna istniejącej linii wysokiego napięcia
- Yellow dashed line with dots** - gazociąg wysokiego ciśnienia wraz ze strefą ochronną (kontrolowaną)
- KEx11** - Korytarz projektowanej drogi krajowej nr 11 o parametrach drogi ekspresowej
- Black line** - publiczne drogi powiatowe

STUDIO DZ Daniel Załuski

80 - 283 Gdańsk, ul. Potokowa 38, tel. 607 082 359 studiodz@studiodz.com.pl

ZMIANA STUDIUM UWARUNKOWAŃ I KIERUNKÓW ZAGOSPODAROWANIA PRZESTRZENNEGO GMINY ŚWIESZYNO dla obszarów położonych w obrębach ewidencyjnych Giezkowo, Dunowo, Strzekęcino, Świeszyno i Mierzym

ZLECENIODAWCA: WÓJT GMINY ŚWIESZYNO	GLÓWNY PROJEKTANT	dr hab. inż. arch. Daniel Załuski, prof. PG upr. urb. nr 1504, POIU nr G-012/2002	
	WSPÓLPROJEKTANT	mgr inż. arch. Agnieszka Durejko POIU nr G-316/2014	
	WSPÓLPROJEKTANT	mgr inż. arch. Joanna Sówka-Sowińska POIU nr G-315/2014	