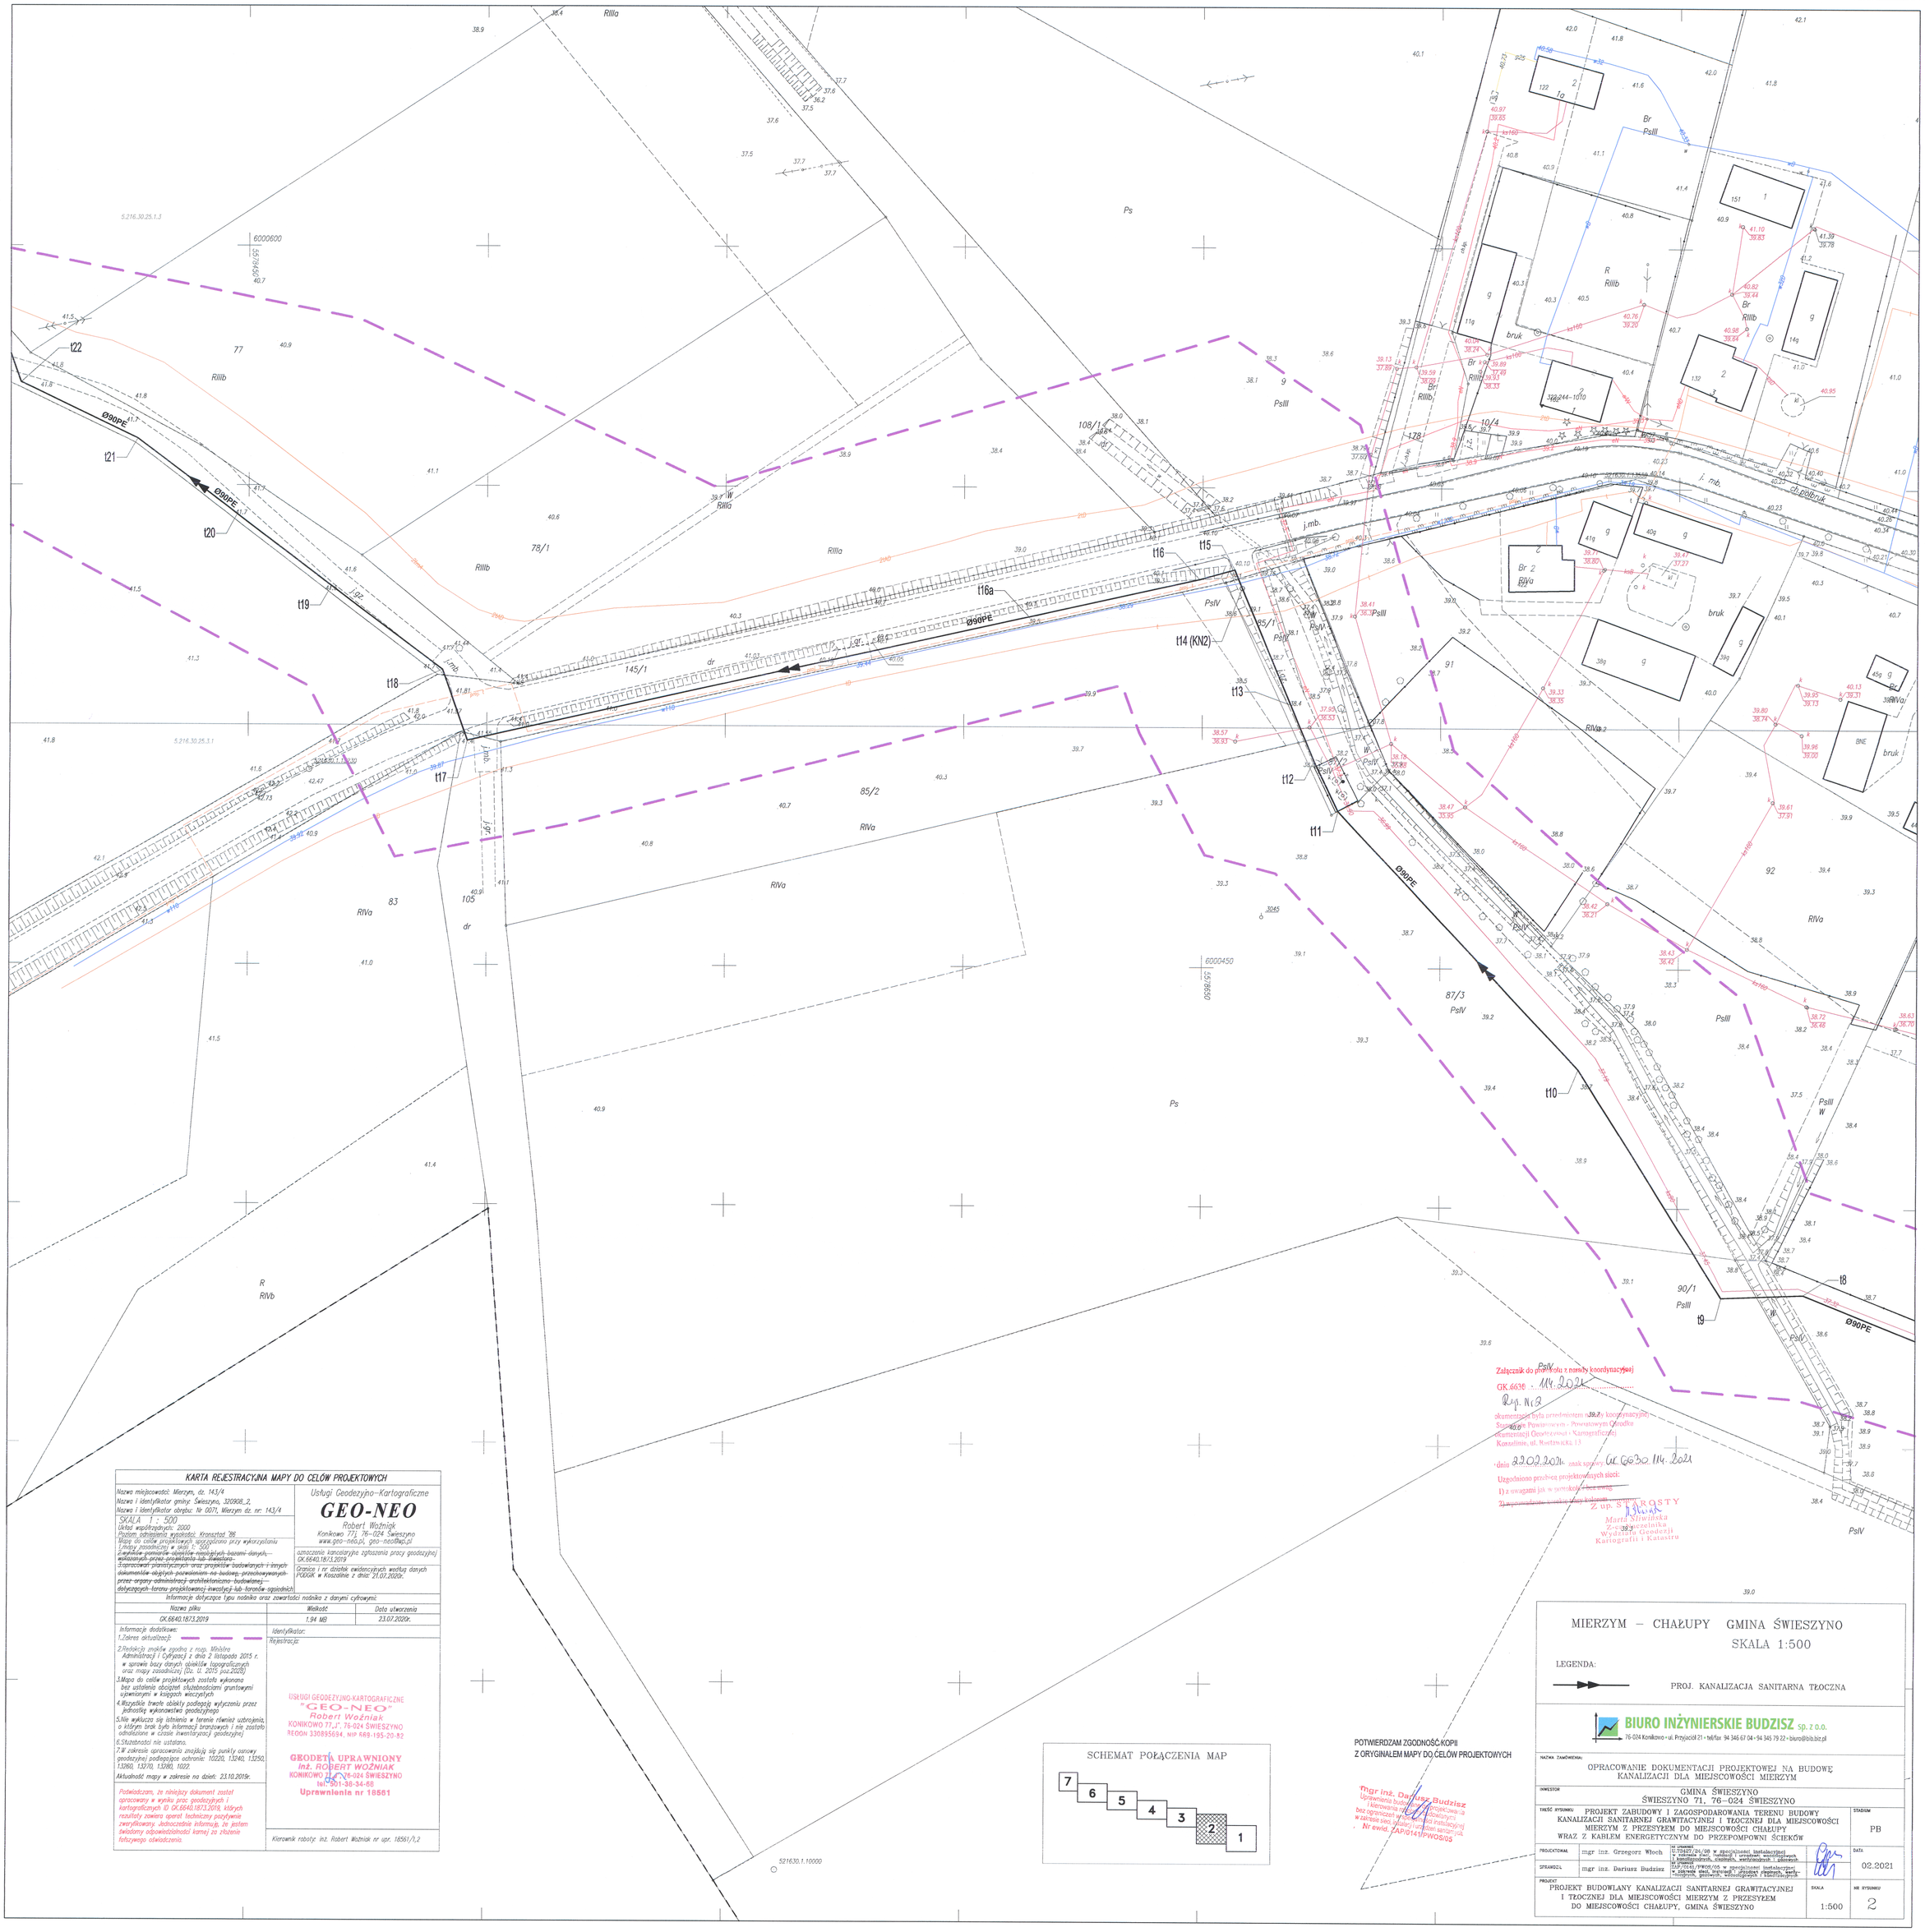

KARTA REJESTRACYJNA MAPY DO CELÓW PROJEKTOWYCH

Nazwa miejscowości: Mierzym, dz. 143/4
Nazwa i identyfikator gminy: Świeszyno, 320908_2,
Nazwa i identyfikator obrębu: Nr 0071, Mierzym dz. nr: 143/4

SKALA 1 : 500
Układ współrzędnych: 2000
Układ odniesienia wysokości: Kronsztad '86

Usługi Geodezyjno–Kartograficzne
GEO-NEO
Robert Woźniak
Konikowo 77J, 76–024 Świeszyno
www.geo-neo.pl, geo-neo@wp.pl

Mapa do celów projektowych sporządzono przy wykorzystaniu
1.mapy zasadniczej w skali 1: 500,
~~2.cyfrowe pomiary obiektów rzeczywistych bazami danych— wykonanych przez projektanta lub dysponenta.~~
~~3.opracowań planistycznych oraz projektów budowlanych i innych dokumentów obcych pozwoleniem na budowę, przechowywanych przez organy administracji architektoniczno–budowlanej— dotyczących terenu projektowanej inwestycji lub terenów sąsiednich.~~

oznaczenia kancelaryjne zgłoszenia pracy geodezyjnej GK.6640.187.3.2019

Granice i nr działek ewidencyjnych według danych PODGiK w Koszalinie z dnia: 21.07.2020r.

Informacje dotyczące typu nośnika oraz zawartości nośnika z danymi cyfrowymi:

Nazwa pliku	Wielkość	Data utworzenia
GK.6640.187.3.2019	1.94 MB	23.07.2020r.

Informacje dodatkowe:
1.Zakres aktualizacji:
2.Niniejszy projekt zgodny z rozp. Ministra Administracji i Cyfryzacji z dnia 2 listopada 2015 r. w sprawie bazy danych obiektów topograficznych oraz mapy zasadniczej (Dz. U. 2015 poz.2025)
3.Mapa do celów projektowych została wykonana bez ustalenia obciążeń służebnościami gruntowymi ujawnionymi w księgach wieczystych
4.Wszystkie trwale obiekty podlegają wyłączeniu przez jednostkę wykonawstwa geodezyjnego
5.Nie wykluczo się istnienia w terenie również uzbrojenia, o którym brak było informacji branżowych i nie zostało odnalezione w czasie inwentaryzacji geodezyjnej
6.Służebności nie ustalano.
7.W zakresie opracowania znajdują się punkty osnowy geodezyjnej podlegające ochronie: 10220, 13240, 13250, 13260, 13270, 13280, 1022.

Aktualność mapy w zakresie na dzień: 23.10.2019r.

Identyfikator:
Rejestracja:

USŁUGI GEODEZYJNO-KARTOGRAFICZNE
"GEO-NEO"
Robert Woźniak
KONIKOWO 77,J", 76-024 ŚWIESZYNO
REGON 330895694, NIP 669-195-20-82

GEODETA UPRAWNIONY
inż. ROBERT WOŹNIAK
KONIKOWO 77J 76-024 ŚWIESZYNO
tel. 501-36-34-68
Uprawnienia nr 18561

Potwierdzam, że niniejszy dokument został opracowany w wyniku prac geodezyjnych i kartograficznych (D. GK.6640.187.3.2019, których rezultaty zawiera operat techniczny pozytywnie zweryfikowany. Jednocześnie informuję, że jestem świadomy odpowiedzialności karnej za złożenie fałszywego oświadczenia.

Kierownik roboty: inż. Robert Woźniak nr upr. 18561/1,2

SCHEMAT POŁĄCZENIA MAP

POTWIERDZAM ZGODNOŚĆ KOPII
Z ORYGINAŁEM MAPY DO CELÓW PROJEKTOWYCH

mgr inż. Dariusz Budzisz
Uprawnienia budowlane do projektowania bez ograniczeń w specjalności instalacyjnej w zakresie sieci, instalacji i urządzeń elektrycznych
Nr ewid. ZAP/0141/PWOS/05

Załącznik do protokołu z nasady koordynacyjnej
GK.6636 . 114.2021
Rej. Nr 2
dokumentacja była przedmiotem nasady koordynacyjnej
Starostwie Powiatowym - Powiatowym Ośrodku
Dokumentacji Geodezyjnej i Kartograficznej
Koszalinie, ul. Kwiatkowskiego 13
dnia 29.09.2021r. znak sprawy GK.6636.114.2021
Uzgodniono przebieg projektowanych sieci:
1) z uwagami jak w protokole / bez uwag
2) z zastrzeżeniami wynikającymi z Ustawy Prawo
Z up. STAROSTY
Marta Mirwińska
Z-ca Kierownika
Wydziału Geodezji
Kartografii i Katastru

MIERZYM – CHAŁUPY GMINA ŚWIESZYNO
SKALA 1:500

LEGENDA:
PROJ. KANALIZACJA SANITARNA TŁOCZNA

BIURO INŻYNIERSKIE BUDZISZ sp. z o.o.
76-024 Konikowo • ul. Przyjaciół 21 • tel/fax 94 346 67 04 • 94 345 79 22 • biuro@bib.biz.pl

NAZWA ZAMÓWIENIA:
OPRACOWANIE DOKUMENTACJI PROJEKTOWEJ NA BUDOWĘ KANALIZACJI DLA MIEJSCOWOŚCI MIERZYM

INWESTOR
GMINA ŚWIESZYNO
ŚWIESZYNO 71, 76–024 ŚWIESZYNO

TREŚĆ RYSUNKU: PROJEKT ZABUDOWY I ZAGOSPODAROWANIA TERENU BUDOWY KANALIZACJI SANITARNEJ GRAWITACYJNEJ I TŁOCZNEJ DLA MIEJSCOWOŚCI MIERZYM Z PRZESYŁEM DO MIEJSCOWOŚCI CHAŁUPY WRAZ Z KABLEM ENERGETYCZNYM DO PRZEPOMPOWNI ŚCIEKÓW — STADIUM: PB

PROJEKTOWAŁ	mgr inż. Grzegorz Włoch	upr. budowlane 10/2497/POOK/08 w specjalności instalacyjnej w zakresie sieci, instalacji i urządzeń cieplnych, wentylacyjnych, gazowych, wodociągowych i kanalizacyjnych	DATA: 02.2021
SPRAWDZIŁ	mgr inż. Dariusz Budzisz	ZAP/0141/PWOS/05 w specjalności instalacyjnej w zakresie sieci, instalacji i urządzeń cieplnych, wentylacyjnych, gazowych, wodociągowych i kanalizacyjnych	

PROJEKT: PROJEKT BUDOWLANY KANALIZACJI SANITARNEJ GRAWITACYJNEJ I TŁOCZNEJ DLA MIEJSCOWOŚCI MIERZYM Z PRZESYŁEM DO MIEJSCOWOŚCI CHAŁUPY, GMINA ŚWIESZYNO

SKALA: 1:500

NR RYSUNKU: 2