


STUDNIA ROZPRĘŻNA

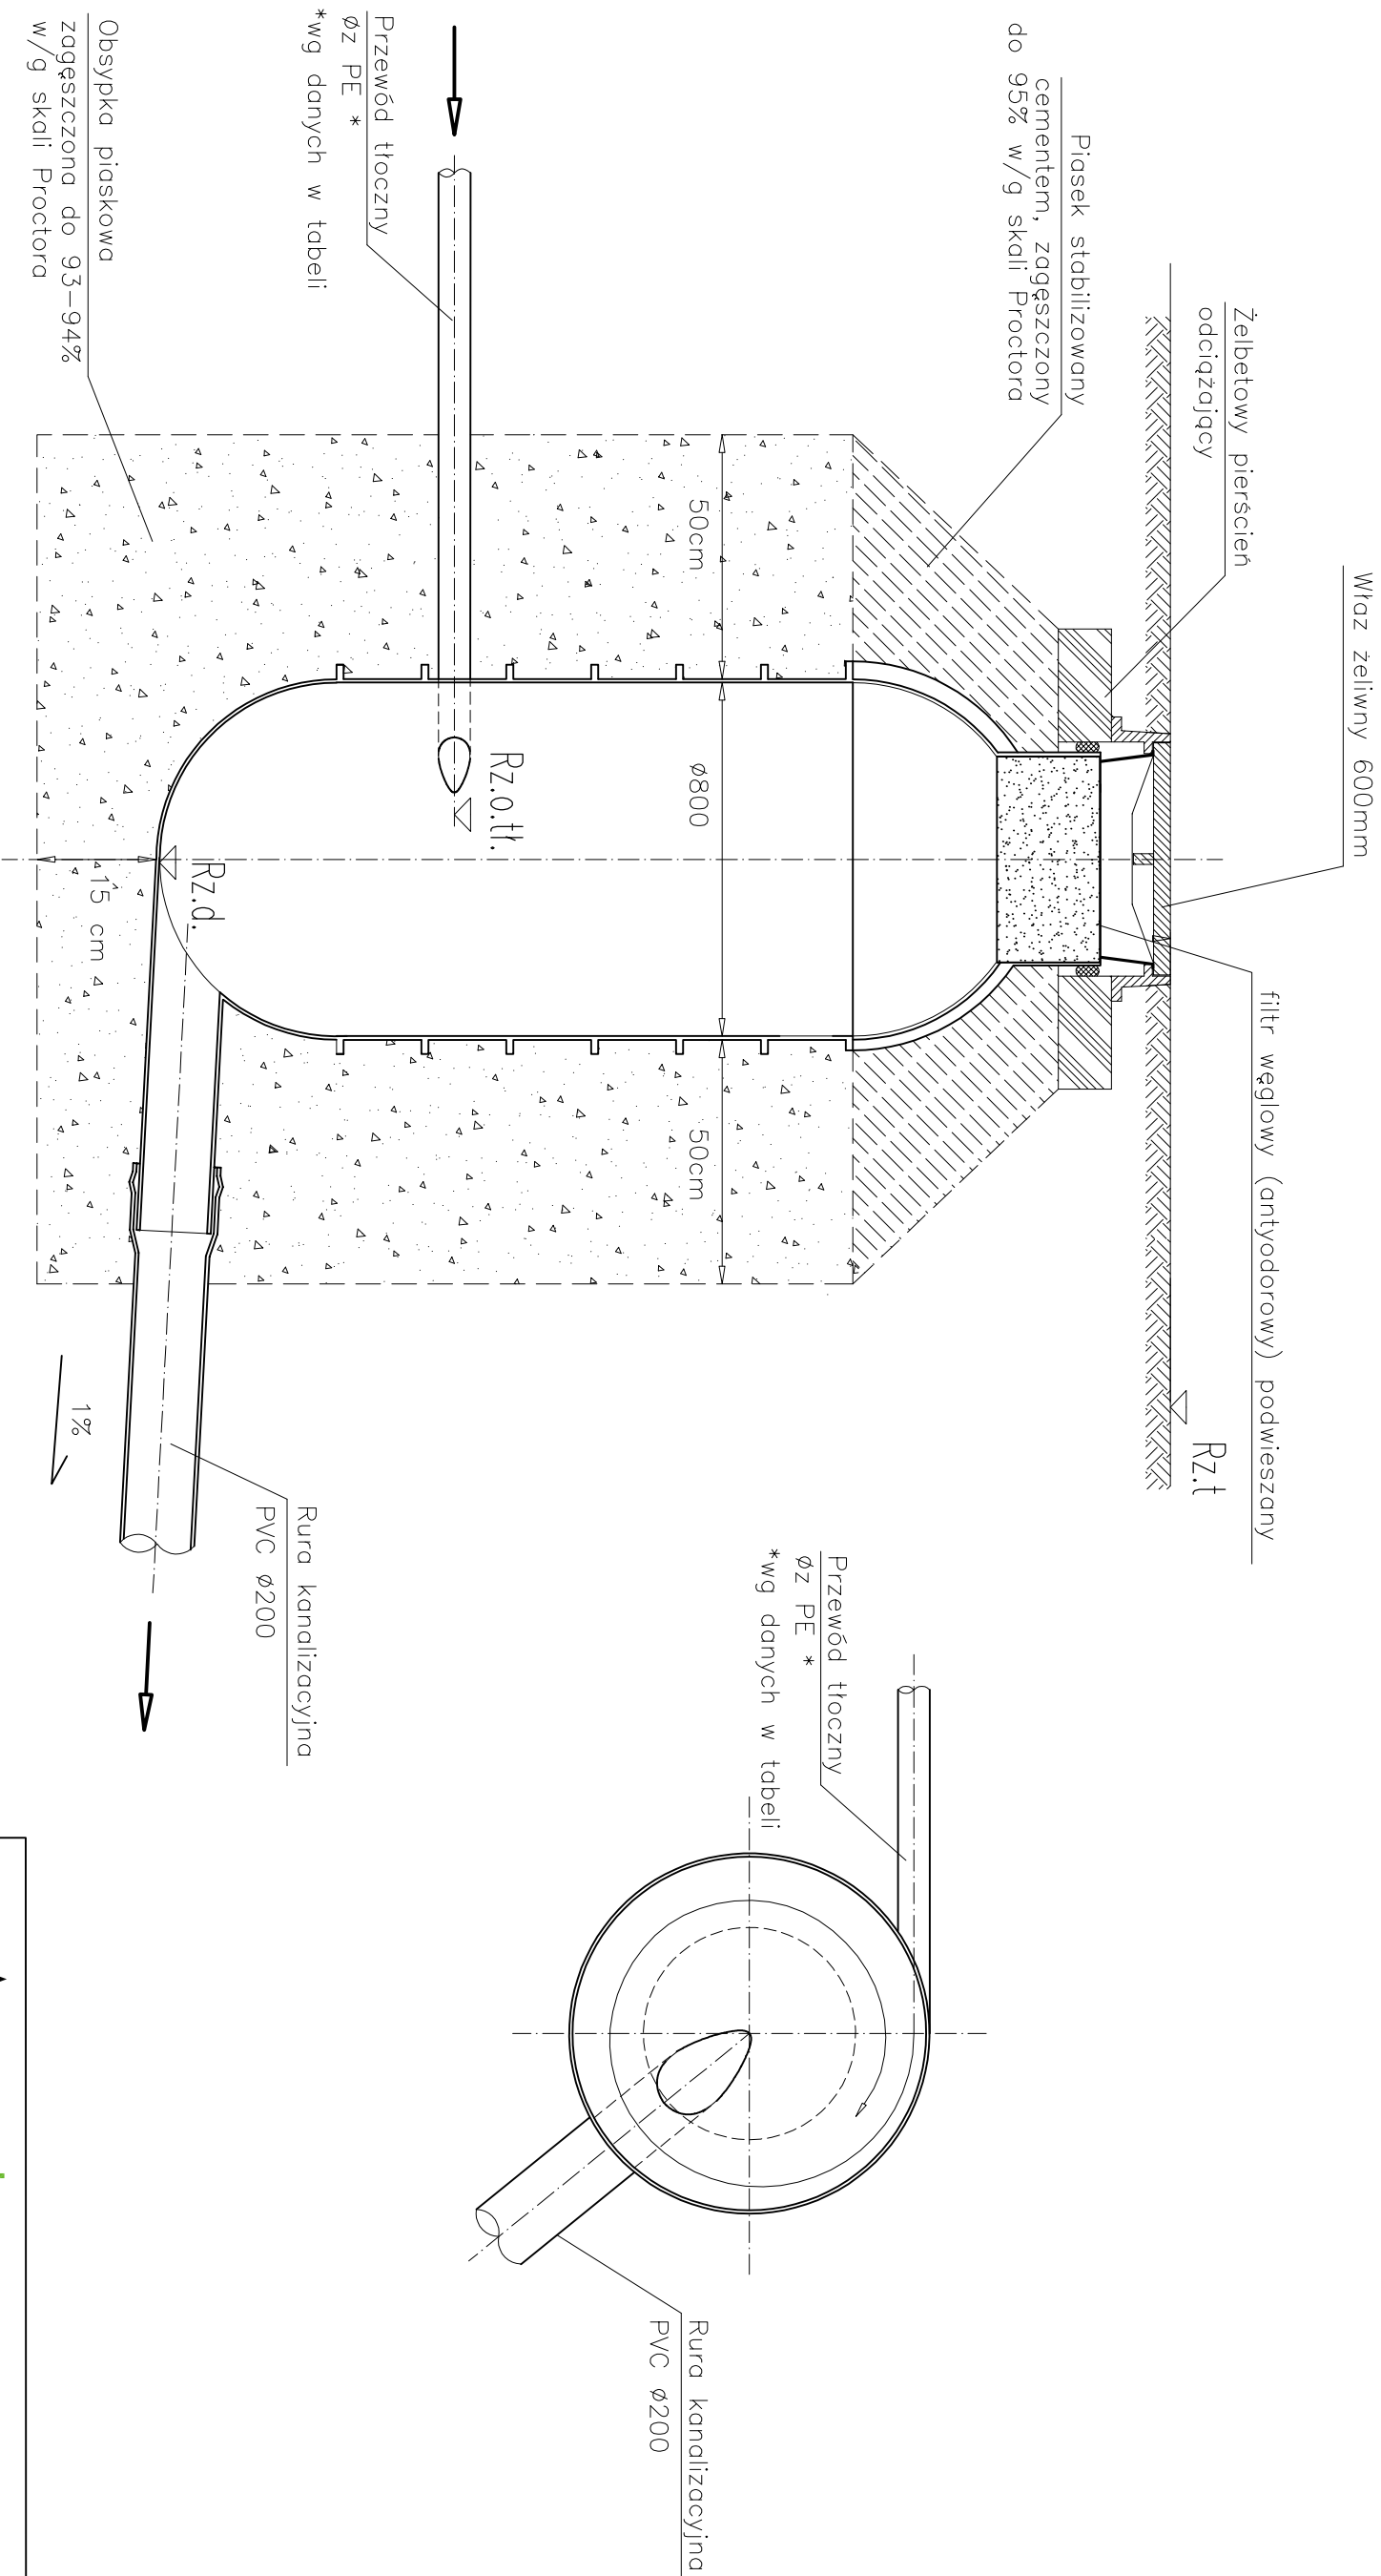

NAZWA	RZĘDNA TERENU Rz.t [m npm]	RZĘDNA WLOTU (rz.osi tłocznego) Rz.o.tl. [m npm]	RZĘDNA WYLOTU (rz.dna kanału) Rz.d [m npm]	średnica zbiornika [mm]	średnica przewodu tłocznego
Sr	35,80	34,25	33,70	800 PE	90 PE