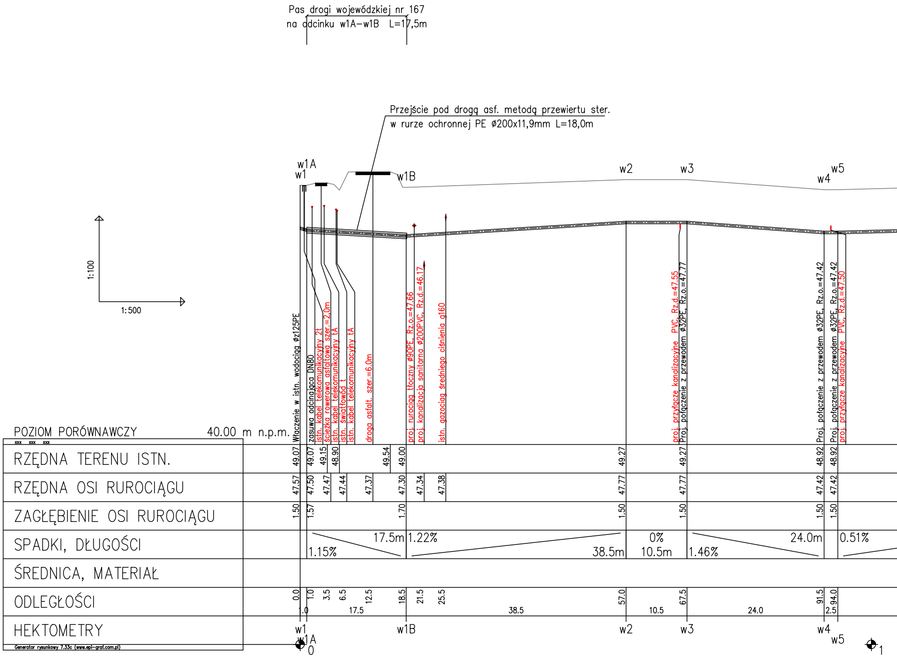
Pas drogi wojewódzkiej nr 167
na odcinku w1A–w1B L=17,5m
Przejście pod drogą asf. metodą przewiertu ster.
w rurze ochronnej PE ø200x11,9mm L=18,0m
w1A
w1
w1B
w2
w3
w4
w5
1:100
1:500
Włączenie w istn. wodociąg øz125PE
zasuwa odcinająca DN80
istn. kabel telekomunikacyjny 2t
ścieżka rowerowa asfaltowa szer.=2,0m
istn. kabel telekomunikacyjny tA
istn. światłowód t
istn. kabel telekomunikacyjny tA
droga asfalt. szer.=6.0m
proj. rurociąg tłoczny ø90PE, Rz.o.=47.66
proj. kanalizacja sanitarna ø200PVC, Rz.d.=46.17
istn. gazociąg średniego ciśnienia g160
proj. przyłącze kanalizacyjne PVC, Rz.d.=47.55
Proj. połączenie z przewodem ø32PE, Rz.o.=47.77
Proj. połączenie z przewodem ø32PE, Rz.o.=47.42
Proj. połączenie z przewodem ø32PE, Rz.o.=47.42
proj. przyłącze kanalizacyjne PVC, Rz.d.=47.50
POZIOM PORÓWNAWCZY 40.00 m n.p.m.
xxx xxx xxx
RZĘDNA TERENU ISTN.
49.07 49.07 49.15 48.90 49.54 49.00 49.27 49.27 48.92 48.92
RZĘDNA OSI RUROCIĄGU
47.57 47.50 47.47 47.44 47.37 47.30 47.34 47.38 47.77 47.77 47.42 47.42
ZAGŁĘBIENIE OSI RUROCIĄGU
1.50 1.57 1.70 1.50 1.50 1.50 1.50
SPADKI, DŁUGOŚCI
1.15% 17.5m
1.22% 38.5m
0% 10.5m
1.46% 24.0m
0.51%
ŚREDNICA, MATERIAŁ
ODLEGŁOŚCI
0.0 1.0 3.5 6.5 12.5 18.5 21.5 25.5 57.0 67.5 91.5 94.0
1.0 17.5 38.5 10.5 24.0 2.5
HEKTOMETRY
w1 w1A w1B w2 w3 w4 w5
0
1
Generator rysunkowy 7.33c (www.epi-graf.com.pl)

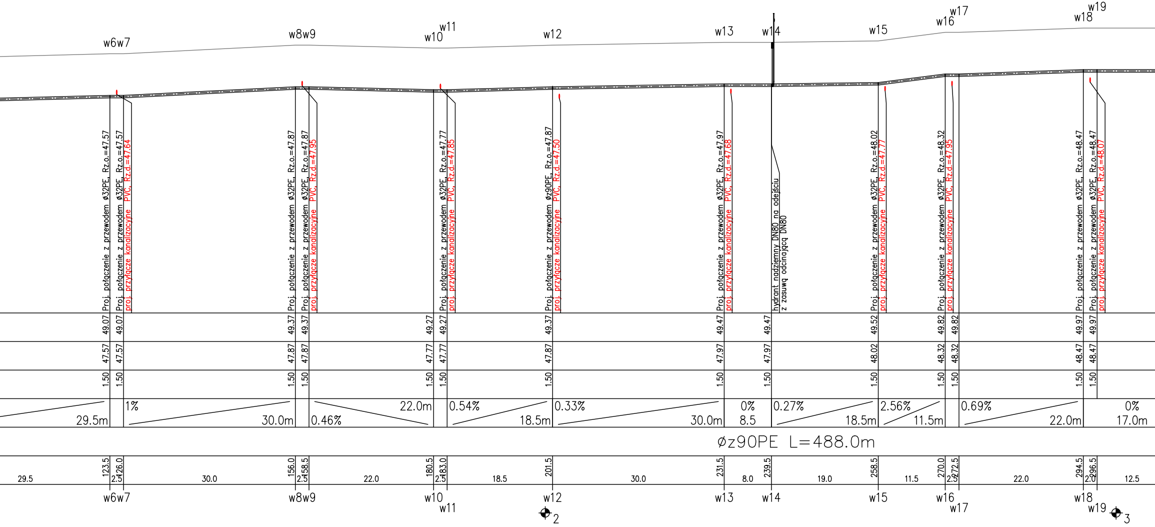
w6w7
w8w9
w10
w11
w12
w13
w14
w15
w16
w17
w18
w19
Proj. połączenie z przewodem ø32PE, Rz.o.=47.57
Proj. połączenie z przewodem ø32PE, Rz.o.=47.57
proj. przyłącze kanalizacyjne PVC, Rz.d.=47.64
Proj. połączenie z przewodem ø32PE, Rz.o.=47.87
Proj. połączenie z przewodem ø32PE, Rz.o.=47.87
proj. przyłącze kanalizacyjne PVC, Rz.d.=47.95
Proj. połączenie z przewodem ø32PE, Rz.o.=47.77
proj. przyłącze kanalizacyjne PVC, Rz.d.=47.85
Proj. połączenie z przewodem øz90PE, Rz.o.=47.87
proj. przyłącze kanalizacyjne PVC, Rz.d.=47.50
Proj. połączenie z przewodem ø32PE, Rz.o.=47.97
proj. przyłącze kanalizacyjne PVC, Rz.d.=47.68
hydrant nadziemny DN80 na odejściu
z zasuwą odcinającą DN80
Proj. połączenie z przewodem ø32PE, Rz.o.=48.02
proj. przyłącze kanalizacyjne PVC, Rz.d.=47.77
Proj. połączenie z przewodem ø32PE, Rz.o.=48.32
proj. przyłącze kanalizacyjne PVC, Rz.d.=47.95
Proj. połączenie z przewodem ø32PE, Rz.o.=48.47
Proj. połączenie z przewodem ø32PE, Rz.o.=48.47
proj. przyłącze kanalizacyjne PVC, Rz.d.=48.07
49.07 49.07 49.37 49.37 49.27 49.27 49.37 49.47 49.47 49.52 49.82 49.82 49.97 49.97
47.57 47.57 47.87 47.87 47.77 47.77 47.87 47.97 47.97 48.02 48.32 48.32 48.47 48.47
1.50 1.50 1.50 1.50 1.50 1.50 1.50 1.50 1.50 1.50 1.50 1.50 1.50 1.50
29.5m
1%
30.0m
0.46%
22.0m
0.54%
18.5m
0.33%
30.0m
0%
8.5
0.27%
18.5m
2.56%
11.5m
0.69%
22.0m
0%
17.0m
⌀z90PE L=488.0m
123.5 126.0 156.0 158.5 180.5 183.0 201.5 231.5 239.5 258.5 270.0 272.5 294.5 296.5
29.5 2.5 30.0 2.5 22.0 2.5 18.5 30.0 8.0 19.0 11.5 2.5 22.0 2.0 12.5
w6w7
w8w9
w10
w11
w12
w13
w14
w15
w16
w17
w18
w19
2
3

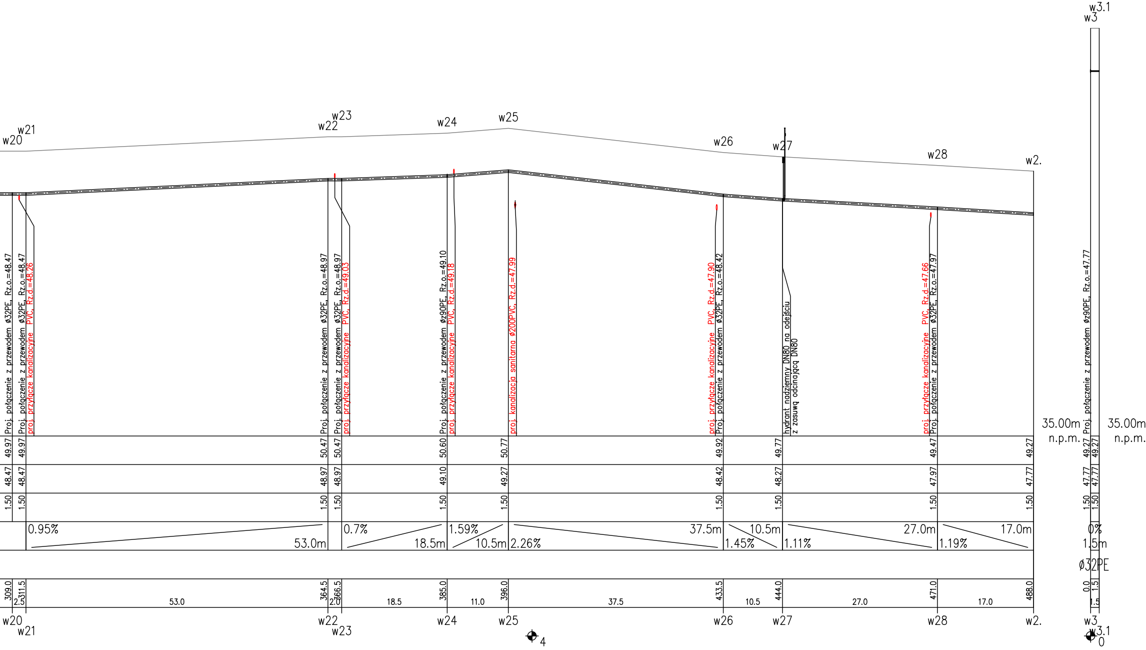
w20
w21
w22
w23
w24
w25
w26
w27
w28
w2.
w3
w3.1
Proj. połączenie z przewodem ø32PE, Rz.o.=48.47
Proj. połączenie z przewodem ø32PE, Rz.o.=48.47
proj. przyłącze kanalizacyjne PVC, Rz.d.=48.26
Proj. połączenie z przewodem ø32PE, Rz.o.=48.97
Proj. połączenie z przewodem ø32PE, Rz.o.=48.97
proj. przyłącze kanalizacyjne PVC, Rz.d.=49.03
Proj. połączenie z przewodem øz90PE, Rz.o.=49.10
proj. przyłącze kanalizacyjne PVC, Rz.d.=49.18
proj. kanalizacja sanitarna ø200PVC, Rz.d.=47.99
proj. przyłącze kanalizacyjne PVC, Rz.d.=47.90
Proj. połączenie z przewodem ø32PE, Rz.o.=48.42
hydrant nadziemny DN80 na odejściu
z zasuwą odcinającą DN80
proj. przyłącze kanalizacyjne PVC, Rz.d.=47.66
Proj. połączenie z przewodem ø32PE, Rz.o.=47.97
Proj. połączenie z przewodem øz90PE, Rz.o.=47.77
35.00m
n.p.m.
35.00m
n.p.m.
49.97
49.97
50.47
50.47
50.60
50.77
49.92
49.77
49.47
49.27
49.27
49.27
48.47
48.47
48.97
48.97
49.10
49.27
48.42
48.27
47.97
47.77
47.77
47.77
1.50
1.50
1.50
1.50
1.50
1.50
1.50
1.50
1.50
1.50
1.50
1.50
0.95%
53.0m
0.7%
18.5m
1.59%
10.5m
2.26%
37.5m
1.45%
10.5m
1.11%
27.0m
1.19%
17.0m
0%
1.5m
ø32PE
309.0
311.5
2.5
53.0
364.5
366.5
2.0
18.5
385.0
11.0
396.0
37.5
433.5
10.5
444.0
27.0
471.0
17.0
488.0
0.0
1.5
1.5
w20
w21
w22
w23
w24
w25
w26
w27
w28
w2.
w3
w3.1
4
0

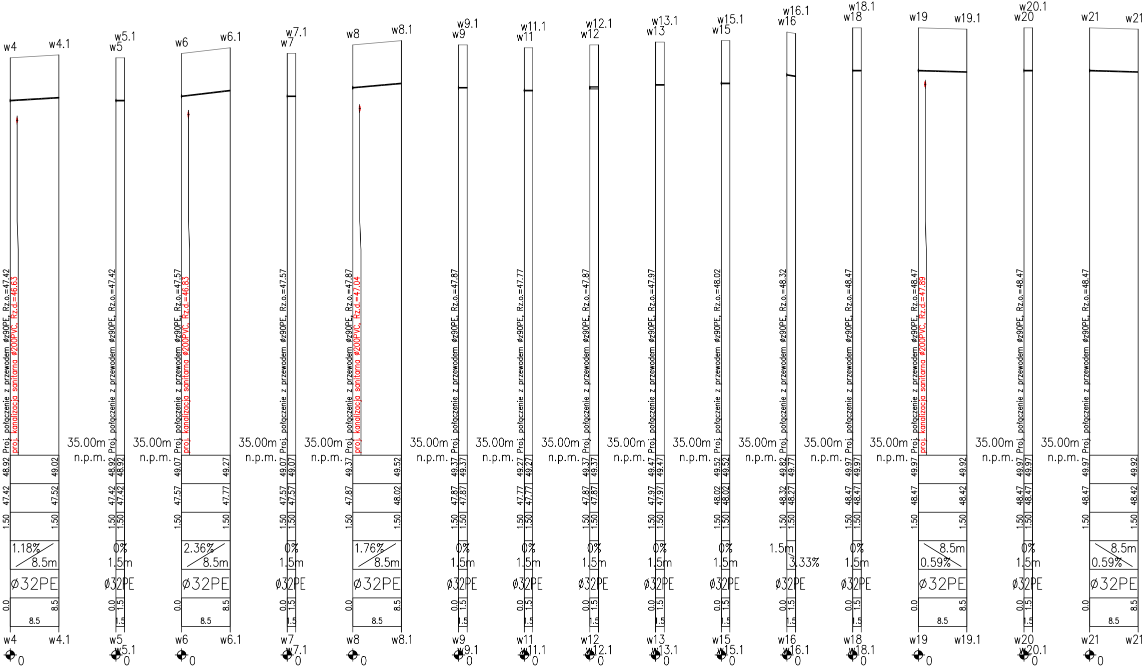
w4
w4.1
Proj. połączenie z przewodem øz90PE, Rz.o.=47.42
proj. kanalizacja sanitarna ø200PVC, Rz.d.=46.63
48.92
49.02
47.42
47.52
1.50
1.50
1.18%
8.5m
ø32PE
0.0
8.5
8.5
w4
w4.1
0
w5.1
w5
35.00m
n.p.m.
Proj. połączenie z przewodem øz90PE, Rz.o.=47.42
48.92
48.92
47.42
47.42
1.50
1.50
0%
1.5m
ø32PE
0.0
1.5
1.5
w5
w5.1
0
w6
w6.1
35.00m
n.p.m.
Proj. połączenie z przewodem øz90PE, Rz.o.=47.57
proj. kanalizacja sanitarna ø200PVC, Rz.d.=46.83
49.07
49.27
47.57
47.77
1.50
1.50
2.36%
8.5m
ø32PE
0.0
8.5
8.5
w6
w6.1
0
w7.1
w7
35.00m
n.p.m.
Proj. połączenie z przewodem øz90PE, Rz.o.=47.57
49.07
49.07
47.57
47.57
1.50
1.50
0%
1.5m
ø32PE
0.0
1.5
1.5
w7
w7.1
0
w8
w8.1
35.00m
n.p.m.
Proj. połączenie z przewodem øz90PE, Rz.o.=47.87
proj. kanalizacja sanitarna ø200PVC, Rz.d.=47.04
49.37
49.52
47.87
48.02
1.50
1.50
1.76%
8.5m
ø32PE
0.0
8.5
8.5
w8
w8.1
0
w9.1
w9
35.00m
n.p.m.
Proj. połączenie z przewodem øz90PE, Rz.o.=47.87
49.37
49.37
47.87
47.87
1.50
1.50
0%
1.5m
ø32PE
0.0
1.5
1.5
w9
w9.1
0
w11.1
w11
35.00m
n.p.m.
Proj. połączenie z przewodem øz90PE, Rz.o.=47.77
49.27
49.27
47.77
47.77
1.50
1.50
0%
1.5m
ø32PE
0.0
1.5
1.5
w11
w11.1
0
w12.1
w12
35.00m
n.p.m.
Proj. połączenie z przewodem øz90PE, Rz.o.=47.87
49.37
49.37
47.87
47.87
1.50
1.50
0%
1.5m
ø32PE
0.0
1.5
1.5
w12
w12.1
0
w13.1
w13
35.00m
n.p.m.
Proj. połączenie z przewodem øz90PE, Rz.o.=47.97
49.47
49.47
47.97
47.97
1.50
1.50
0%
1.5m
ø32PE
0.0
1.5
1.5
w13
w13.1
0
w15.1
w15
35.00m
n.p.m.
Proj. połączenie z przewodem øz90PE, Rz.o.=48.02
49.52
49.52
48.02
48.02
1.50
1.50
0%
1.5m
ø32PE
0.0
1.5
1.5
w15
w15.1
0
w16.1
w16
35.00m
n.p.m.
Proj. połączenie z przewodem øz90PE, Rz.o.=48.32
49.82
49.77
48.32
48.27
1.50
1.50
1.5m
3.33%
ø32PE
0.0
1.5
1.5
w16
w16.1
0
w18.1
w18
35.00m
n.p.m.
Proj. połączenie z przewodem øz90PE, Rz.o.=48.47
49.97
49.97
48.47
48.47
1.50
1.50
0%
1.5m
ø32PE
0.0
1.5
1.5
w18
w18.1
0
w19
w19.1
35.00m
n.p.m.
Proj. połączenie z przewodem øz90PE, Rz.o.=48.47
proj. kanalizacja sanitarna ø200PVC, Rz.d.=47.89
49.97
49.92
48.47
48.42
1.50
1.50
8.5m
0.59%
ø32PE
0.0
8.5
8.5
w19
w19.1
0
w20.1
w20
35.00m
n.p.m.
Proj. połączenie z przewodem øz90PE, Rz.o.=48.47
49.97
49.97
48.47
48.47
1.50
1.50
0%
1.5m
ø32PE
0.0
1.5
1.5
w20
w20.1
0
w21
w21
35.00m
n.p.m.
Proj. połączenie z przewodem øz90PE, Rz.o.=48.47
49.97
49.92
48.47
48.42
1.50
1.50
8.5m
0.59%
ø32PE
0.0
8.5
8.5
w21
w21
0

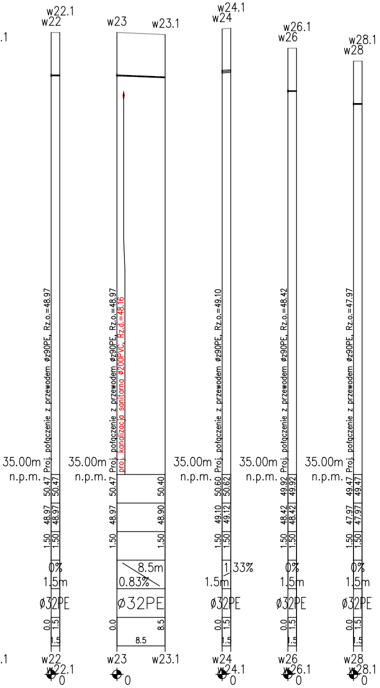
w22.1
w22
w23
w23.1
w24.1
w24
w26.1
w26
w28.1
w28
Proj. połączenie z przewodem ø290PE, Rz.o.=48.97
Proj. połączenie z przewodem ø290PE, Rz.o.=48.97
proj. kanalizacja sanitarna ø200PVC, Rz.d.=48.16
Proj. połączenie z przewodem ø290PE, Rz.o.=49.10
Proj. połączenie z przewodem ø290PE, Rz.o.=48.42
Proj. połączenie z przewodem ø290PE, Rz.o.=47.97
35.00m
n.p.m.
50.47
48.97
1.50
50.40
48.90
50.60
50.62
49.10
49.12
49.92
48.42
49.47
47.97
0%
1.5m
8.5m
0.83%
1.33%
ø32PE
0.0
1.5
8.5

Uwaga:
Kolizje z istniejącym uzbrojeniem podziemnym naniesiono na podstawie mapy sytuacyjno-wys. w skali 1:500. Nie wyklucza się istnienia na terenie projektowanego przewodu innych urządzeń podziemnych, które nie zostały odnalezione w czasie inwentaryzacji geodezyjnej. Dokładne rzędne włączeń oraz istniejącego uzbrojenia ustalić po odkopaniu i ewentualnie przeprowadzić korektę pod nadzorem projektanta.

BIURO INŻYNIERSKIE BUDZISZ sp. z o.o.
76-024 Konikowo · ul. Przyjaciół 21 · biuro@bib.biz.pl

INWESTOR
GMINA ŚWIESZYNO
ŚWIESZYNO 71, 76-024 ŚWIESZYNO

TREŚĆ RYSUNKU
PROFIL PODŁUŻNY SIECI WODOCIĄGOWEJ WRAZ Z PRZYŁĄCZAMI

STADIUM
PW

PROJEKTOWAŁ BRANŻA SANITARNA	mgr inż. Grzegorz Włoch	NR UPRAWNIEŃ U.73427/24/98 w specjalności instalacyjnej w zakresie sieci, instalacji i urządzeń: wodociągowych i kanalizacyjnych, cieplnych, wentylacyjnych i gazowych
SPRAWDZIŁ BRANŻA SANITARNA	mgr inż. Dariusz Budzisz	NR UPRAWNIEŃ ZAP/0141/PWOS/05 w specjalności instalacyjnej w zakresie sieci, instalacji i urządzeń cieplnych, wenty-lacyjnych, gazowych, wodociągowych i kanalizacyjnych

DATA
08.2022

PROJEKT
PROJEKT WYKONAWCZY SIECI KANALIZACJI SANITARNEJ GRAWITACYJNEJ I TŁOCZNEJ Z PRZYŁĄCZAMI WRAZ Z PRZEPOMPOWNIĄ ŚCIEKÓW I KABLEM ZASILAJĄCYM ORAZ SIECI WODOCIĄGOWEJ Z PRZYŁĄCZAMI W MIEJSCOWOŚCI NIEDALINO, GMINA ŚWIESZYNO

SKALA
1:100/500

NR RYSUNKU
4