
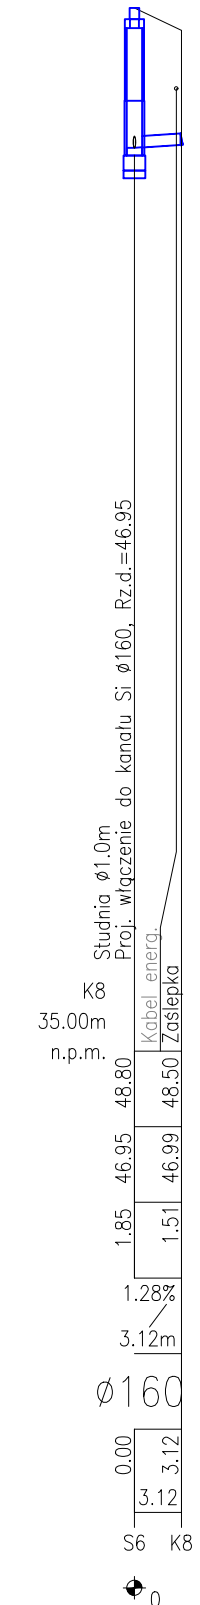
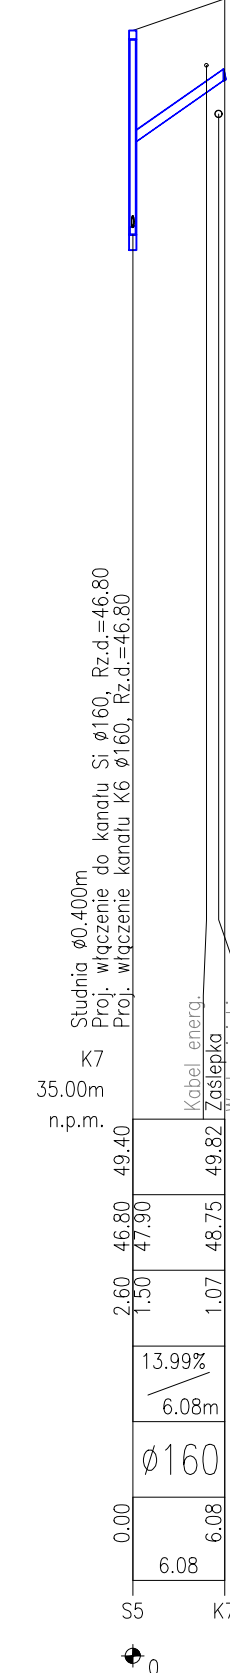
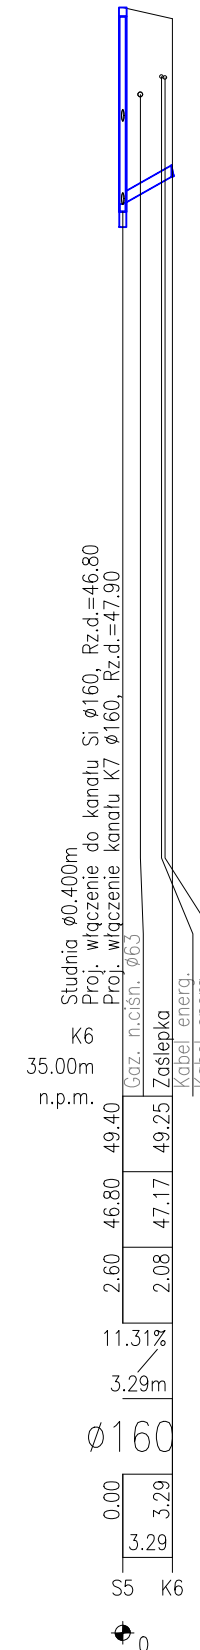
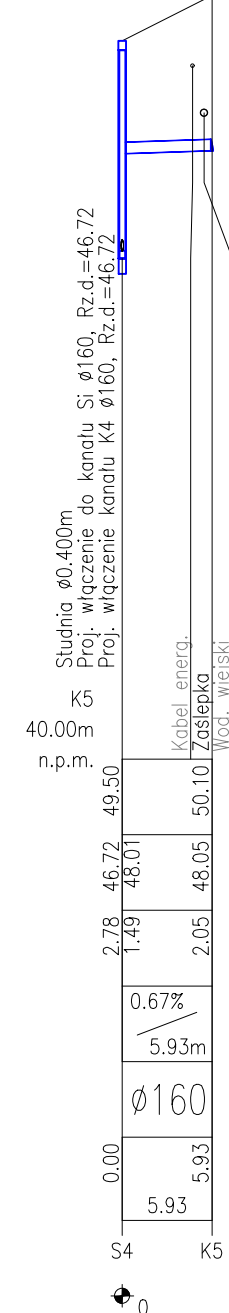
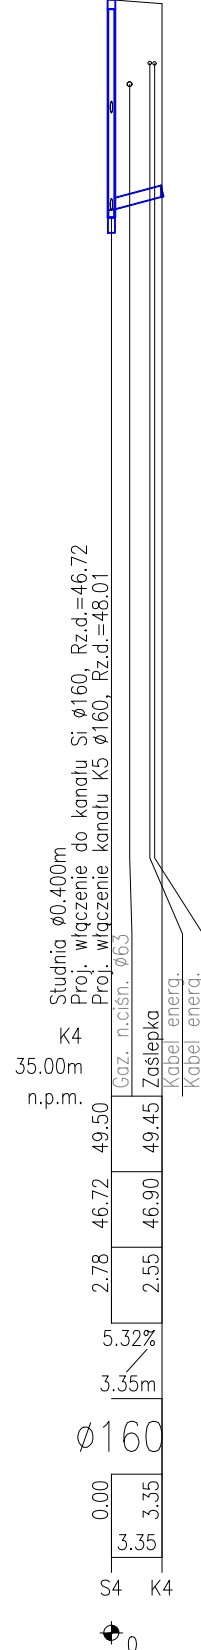
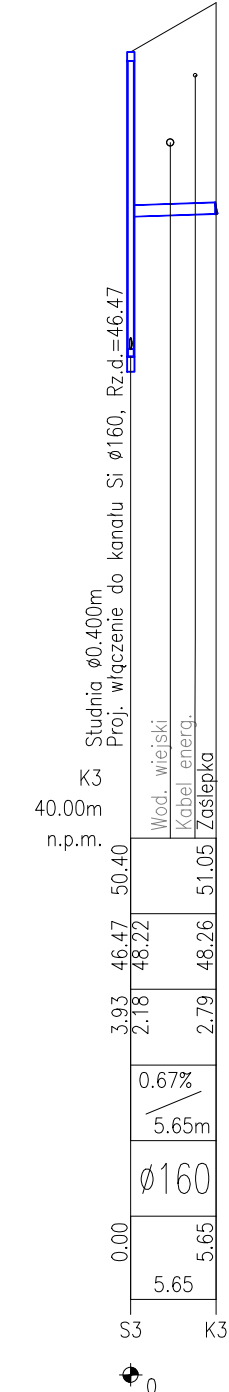
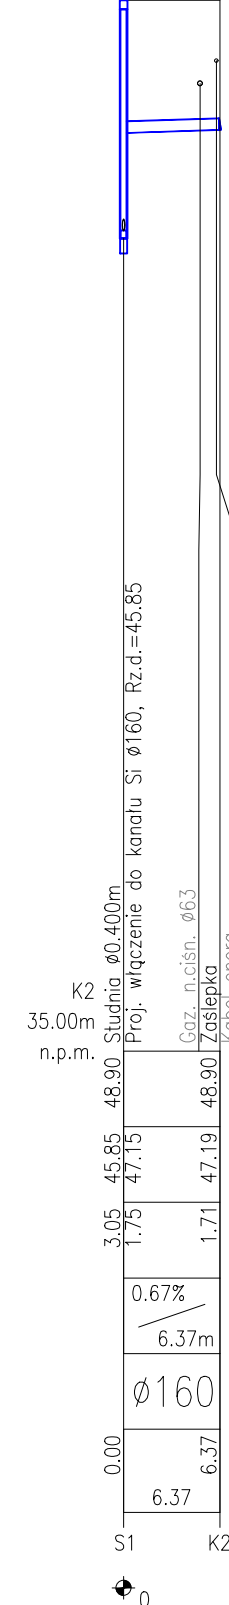
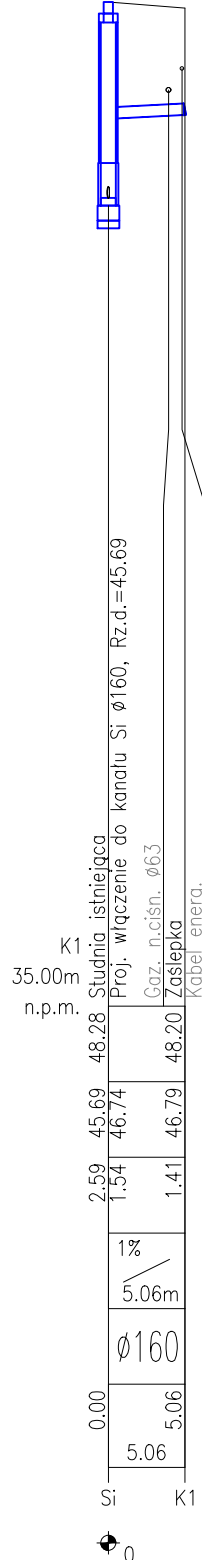


OZNACZENIE PROFILU: POZIOM PORÓWNAWCZY	
RZĘDNA TERENU ISTN.	
RZĘDNA DNA KANAŁU	
ZAGŁĘBIENIE DNA KANAŁU	
SPADKI, DŁUGOŚCI	
ŚREDNICA, MATERIAŁ	
ODLEGŁOŚCI	
HEKTOMETRY	

P.S.I./EPI-Graf, Generator rysunkowy Profili Koordynator 8.0  
Nazwa pliku: Profile Świeszyno kanalizacja Projekt: 1

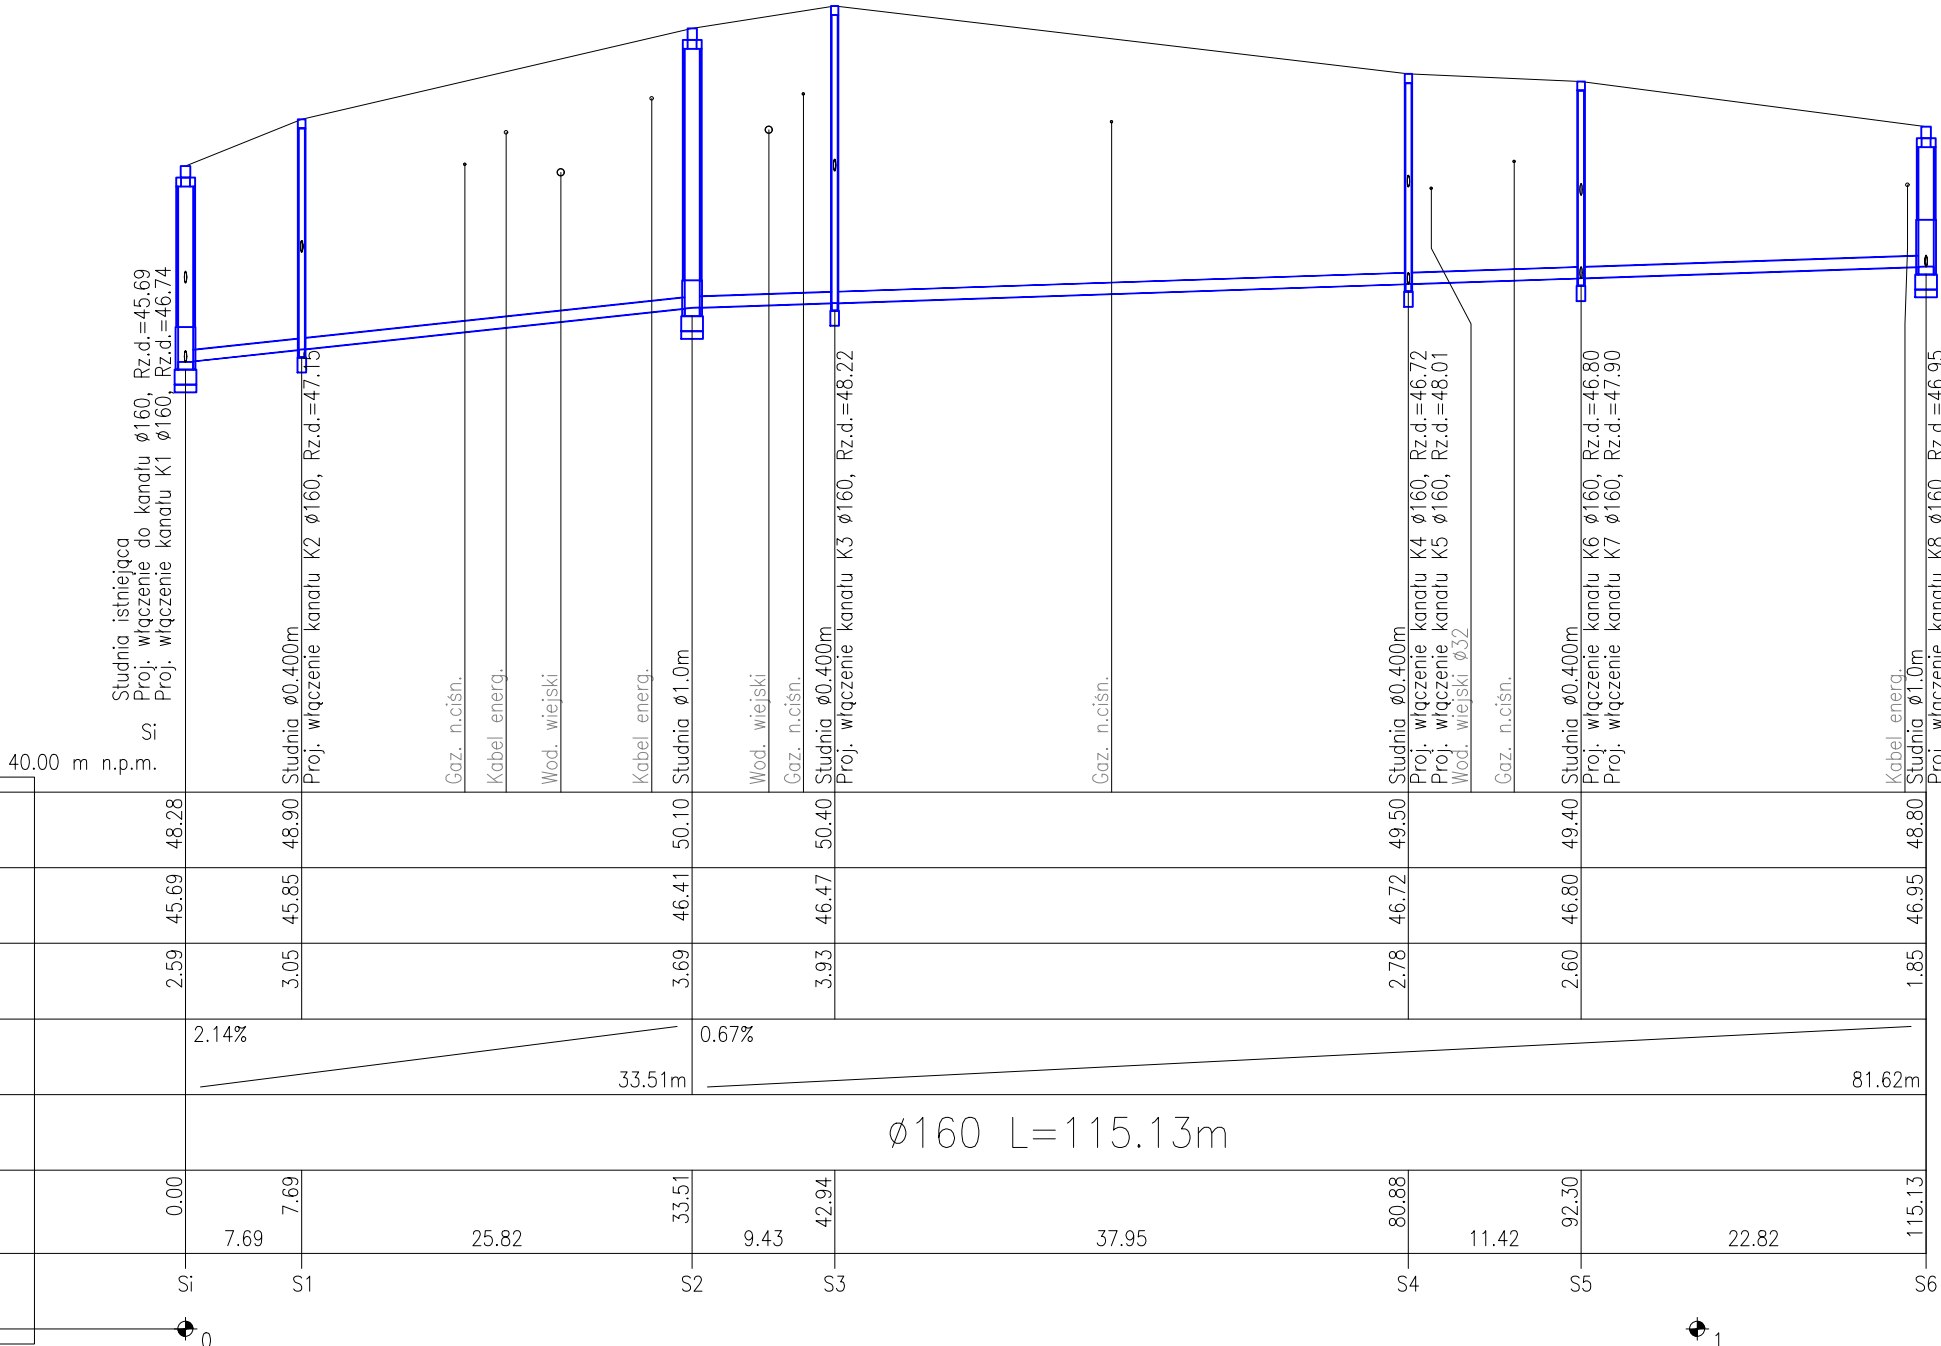

INWESTOR		GMINA SIANÓW 76-004 SIANÓW ul. ARMII POLSKIEJ 30	
TREŚĆ RYSUNKU		STADIUM  PB	
PROFIL SIECI KANALIZACJI SANITARNEJ			
PROJEKTOWAŁ	mgr inż. DARIUSZ BUDZISZ	NR UPRAWNIENIA ZAP/0141/PWOS/05 w specjalności instalacyjnej w zakresie sieci, instalacji i urządzeń cieplnych, wentylacyjnych, gazowych, wodociągowych i kanalizacyjnych  U-73427/24/98 w specjalności instalacyjnej w zakresie sieci, instalacji i urządzeń wodociągowych i kanalizacyjnych, ciepłych, wentylacyjnych i gazowych	DATA  05.2022
SPRAWDZIŁ	mgr inż. GRZEGORZ WŁOCH		
PROJEKT		SKALA 1:100/500	NR RYSUNKU  2
PROJEKT BUDOWLANY SIECI KANALIZACJI SANITARNEJ GRAWITACYJNEJ WRAZ Z PRZYŁĄCZAMI W DZ. NR 318/12 W ŚWIESZYNIE			