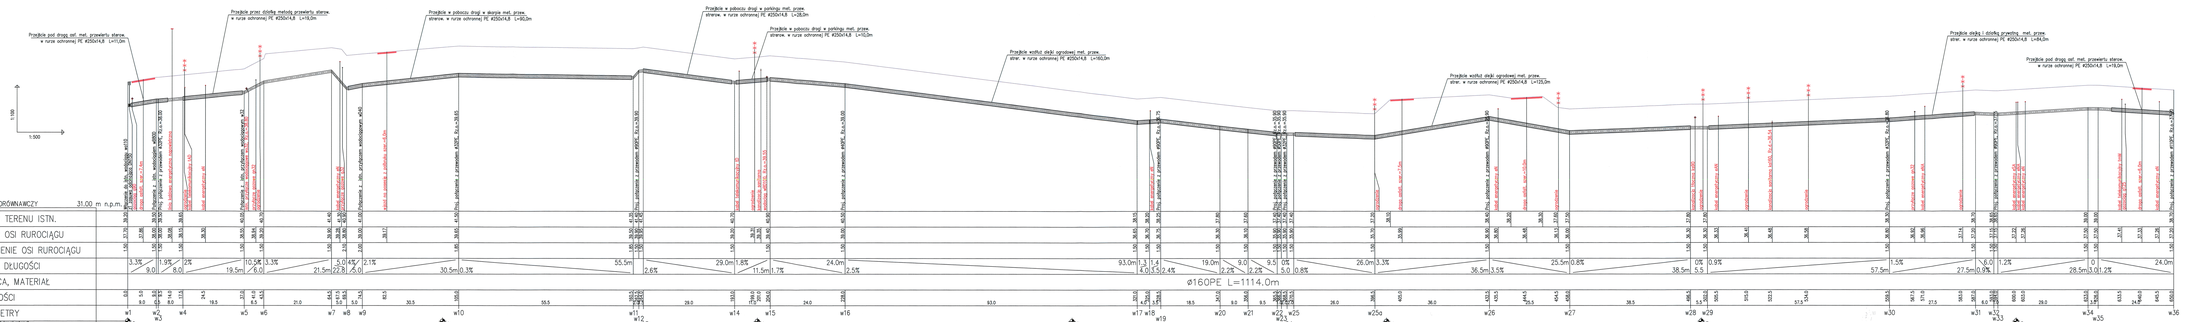

Uwaga:
Kolizje z istniejącym uzbrojeniem podziemnym naniesiono na podstawie map sytuacyjno-wys. w skali 1:500.
Nie wyklucza się istnienia na terenie projektowanego przewodu innych urządzeń podziemnych, które nie zostały odnalezione w czasie inwentaryzacji geodezyjnej.
Dokładne rzędne włączeń oraz istniejącego uzbrojenia ustalić po odkopaniu i ewentualnie przeprowadzić korektę pod nadzorem projektanta.

NAZWA INWESTYCJI:	BUDOWA SIECI WODOCIĄGOWEJ W MIEJSCOWOŚCI NIEBRONICE (ZIELONA DOLINA) GMINA ŚWIESZYNO
OBIEKT:	GMINA ŚWIESZYNO ŚWIESZYNO 73, 76-004 ŚWIESZYNO
TREŚĆ RYSUNKU:	PROFIL PODŁUŻNY SIECI WODOCIĄGOWEJ WRAZ Z PRZYŁĄCZAMI
OPRACOWAŁ(A):	mgr inż. Grzegorz Wacek
SPRAWDZIŁ:	mgr inż. Dariusz Rudziński
PROJEKT:	PROJEKT WYKONAWCZY SIECI WODOCIĄGOWEJ WRAZ Z PRZYŁĄCZAMI W MIEJSCOWOŚCI NIEBRONICE, GM. ŚWIESZYNO
RYSUNEK	PW
DATA	06.2018
SKALA	1:100/500
NR RYSUNKU	9