


PROFIL PODŁUŻNY RUROCIĄGU TŁOCZNEGO
Z POMPOWNI ŚCIEKÓW PVII
W CHAŁUPACH GM. ŚWIESZYNO
WRAZ Z ODCINKIEM 12g - 14g
RUROCIĄGU TŁOCZNEGO Z POMPOWNI PI
W ŚWIESZYNIE GM. ŚWIESZYNO
skala 1:100/1000

UWAGA!

* ROZWIĄZANIE POMPOWNI PODANO NA RYSUNKACH NR 47, 48.

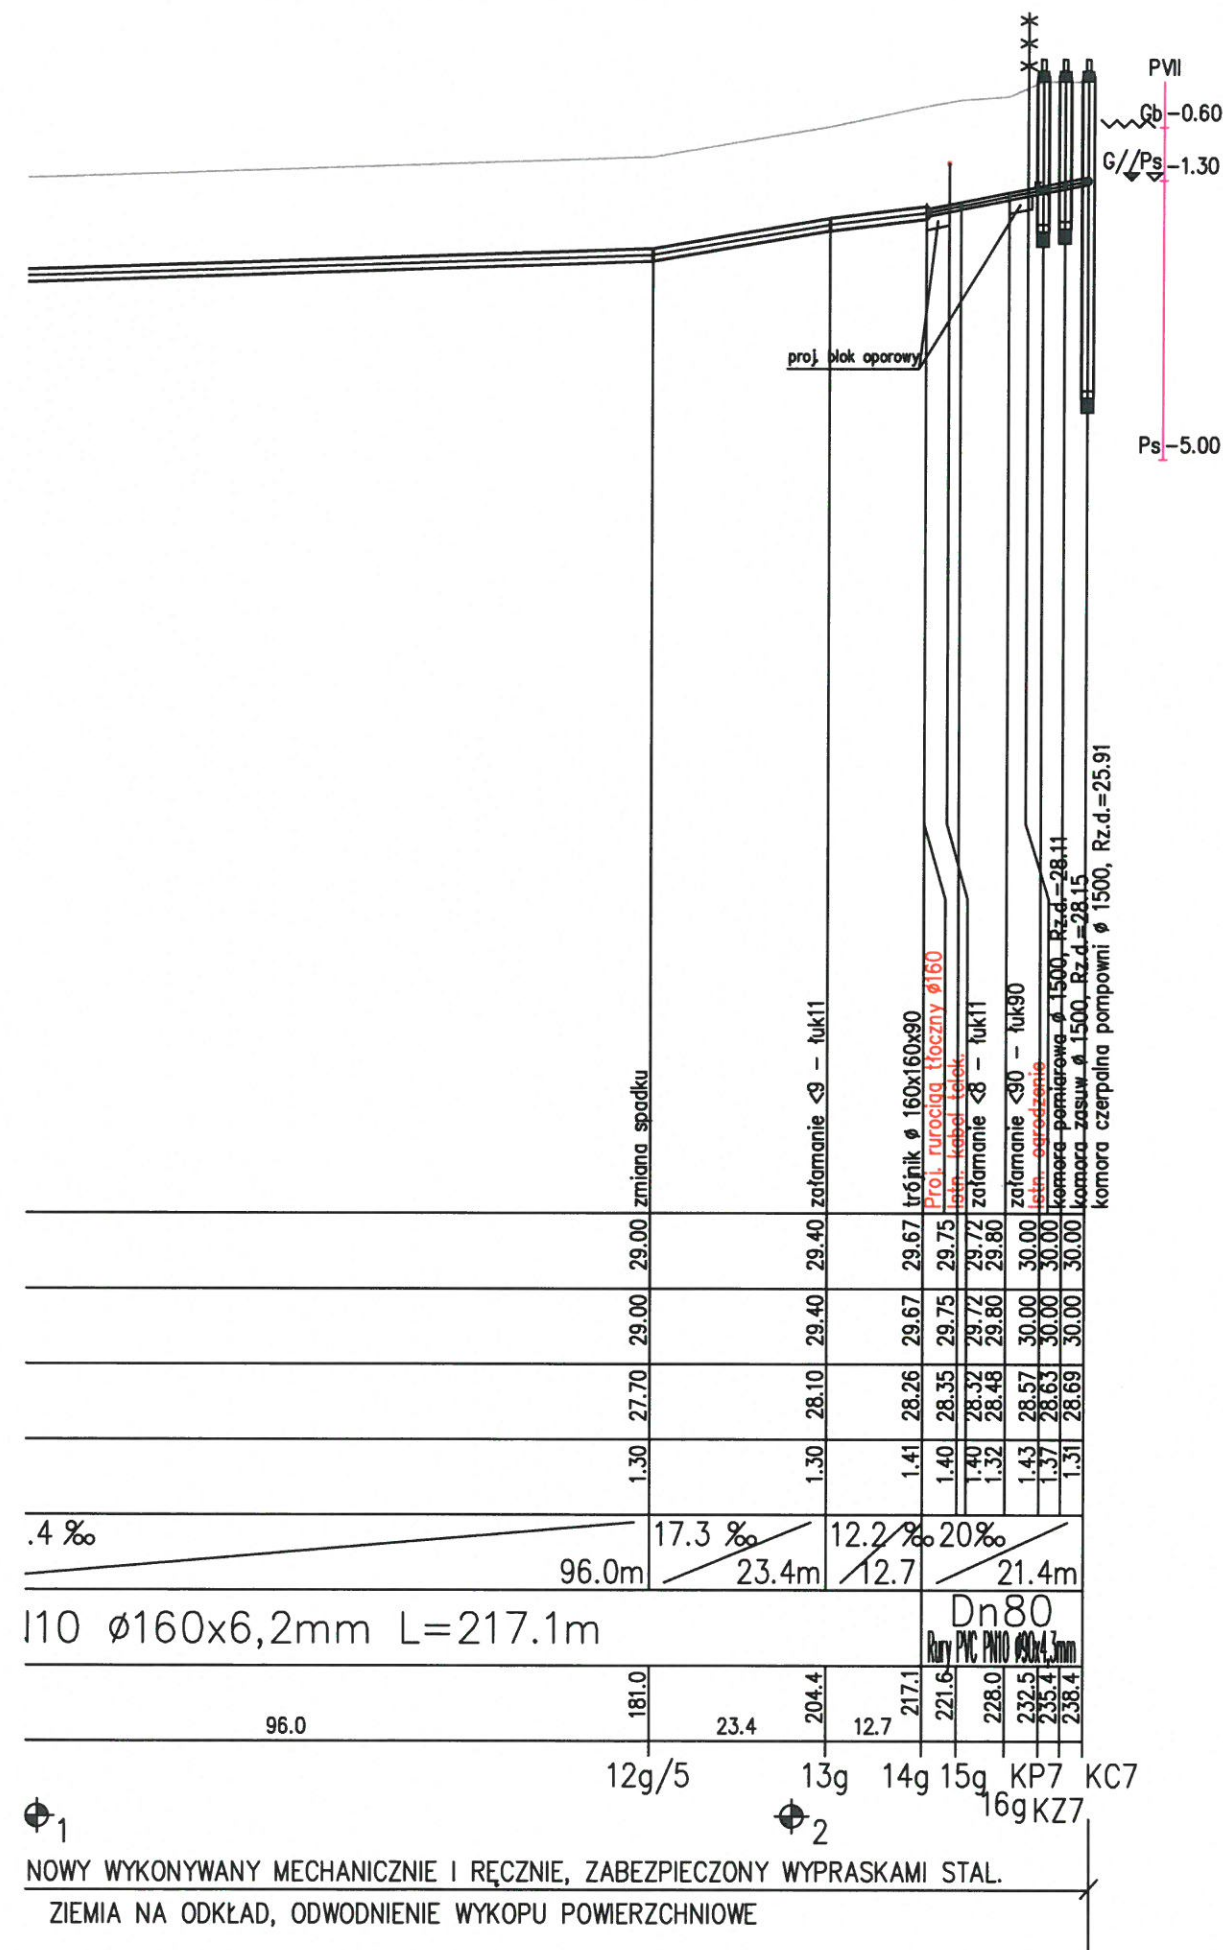

INWESTOR		URZĄD GMINY ŚWIESZYNO			
TREŚĆ RYSUNKU					STADIUM
Profil podłużny rurociągu tłoczego z pompowni PVII i odcinka 12g – 14g z pompowni PI.					PB
					NR UMOWY
					ZP/515/01
PROJEKTOWAŁ	mgr. inż. Jolanta Szymanska	NR UPRAWNIEN	UAN/U/7210/187/89		
OPRACOWAŁ	mgr inż. Renata Sotomska	NR UPRAWNIEN			
	mgr inż. Jerzy Świergiel	NR UPRAWNIEN		DATA	
				03.2002	
SPRAWDZIŁ	mgr. inż. Aleksandra Wojciechowska	NR UPRAWNIEN	UAN/N/7210/319/86		
PROJEKT	KANALIZACJA SANITARNA GRAWITACYJNA I TŁOCZNA W MIEJSCOWOŚCI ŚWIESZYNO gm.ŚWIESZYNO. ETAP I, CZĘŚĆ 1 i 2			SKALA	NR RYSUNKU
				1:100/1000	26/61