
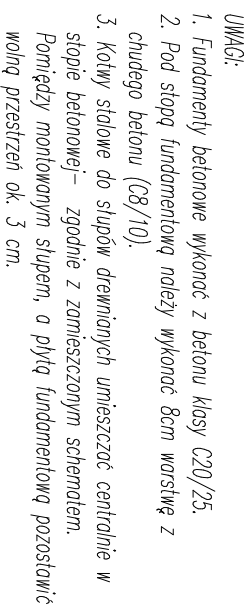



Skald 1:50

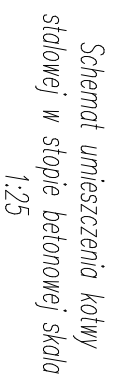

Investor	Gmina Świeszyno, Świeszyno 71, 76-024 Świeszyno			
Biurowie projektowe			Marcin Jonszewski Komorno 71c 76-024 Świeszyno tel. 502 235 881 www.bhojrn-projekt.pl mlubow@bhojrn-projekt.pl	
Adres	Świeszyno 36, dz. nr 871/5, gmina Świeszyno		Skala 1:50/25	
Projektował	Andrzej Tyszecki		07.2021	
Projektował	Marcin Jonszewski		07.2021	
Opracował	Kinga Matekha		07.2021	
Opis rysunku	Rzut fundamentów wzdłuż przekroju o wymiarach 3,5x6m		Nr rysunku 1	