


INWENTARYZACJA

BUDYNEK SUW - ZEGRZE POMORSKIE

SKALA 1:50

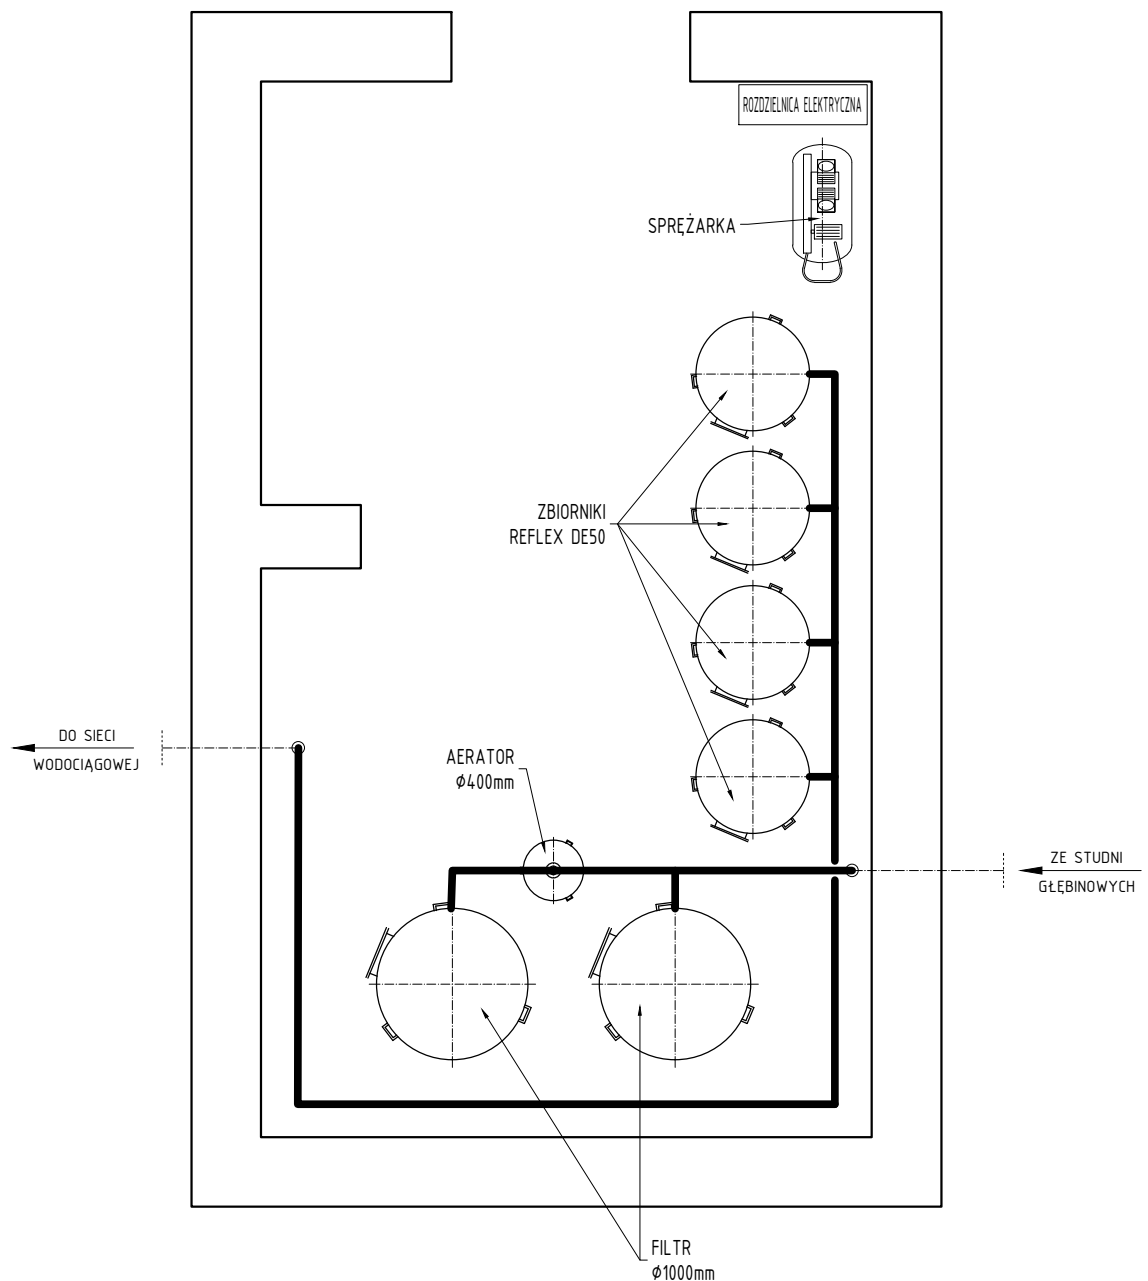

BIURO INŻYNIERSKIE BUDZISZ sp. z o.o.
 76-024 Konikowo • ul. Przyjaciół 21 • biuro@bibiz.pl

OPRACOWAŁ	mgr inż. DARIUSZ BUDZISZ	Upr. ZAP/0141/PWOS/05	
STADIUM OPRACOWANIA Konc.	TEMAT Istn. budynku SUW w Zegrzu Pom. - rzut - Inwentaryzacja	NR BYŁ.	1
BRANŻA San.		DATA SP.	03/23
OBIEKT STACJA UZDATNIANIA WODY	LOKALIZACJA ZEGRZE POMORSKIE - gm.ŚWIESZYNO	SKALA	1:50