


Załącznik nr 1 - Szkic lokalizacyjny
RIB.271.60.2025 - Wykonanie dokumentacji projektowo-kosztorysowej w ramach
zadania "Budowa chodnika wzdłuż drogi wojewódzkiej (Chałupy-Świeszyno)"

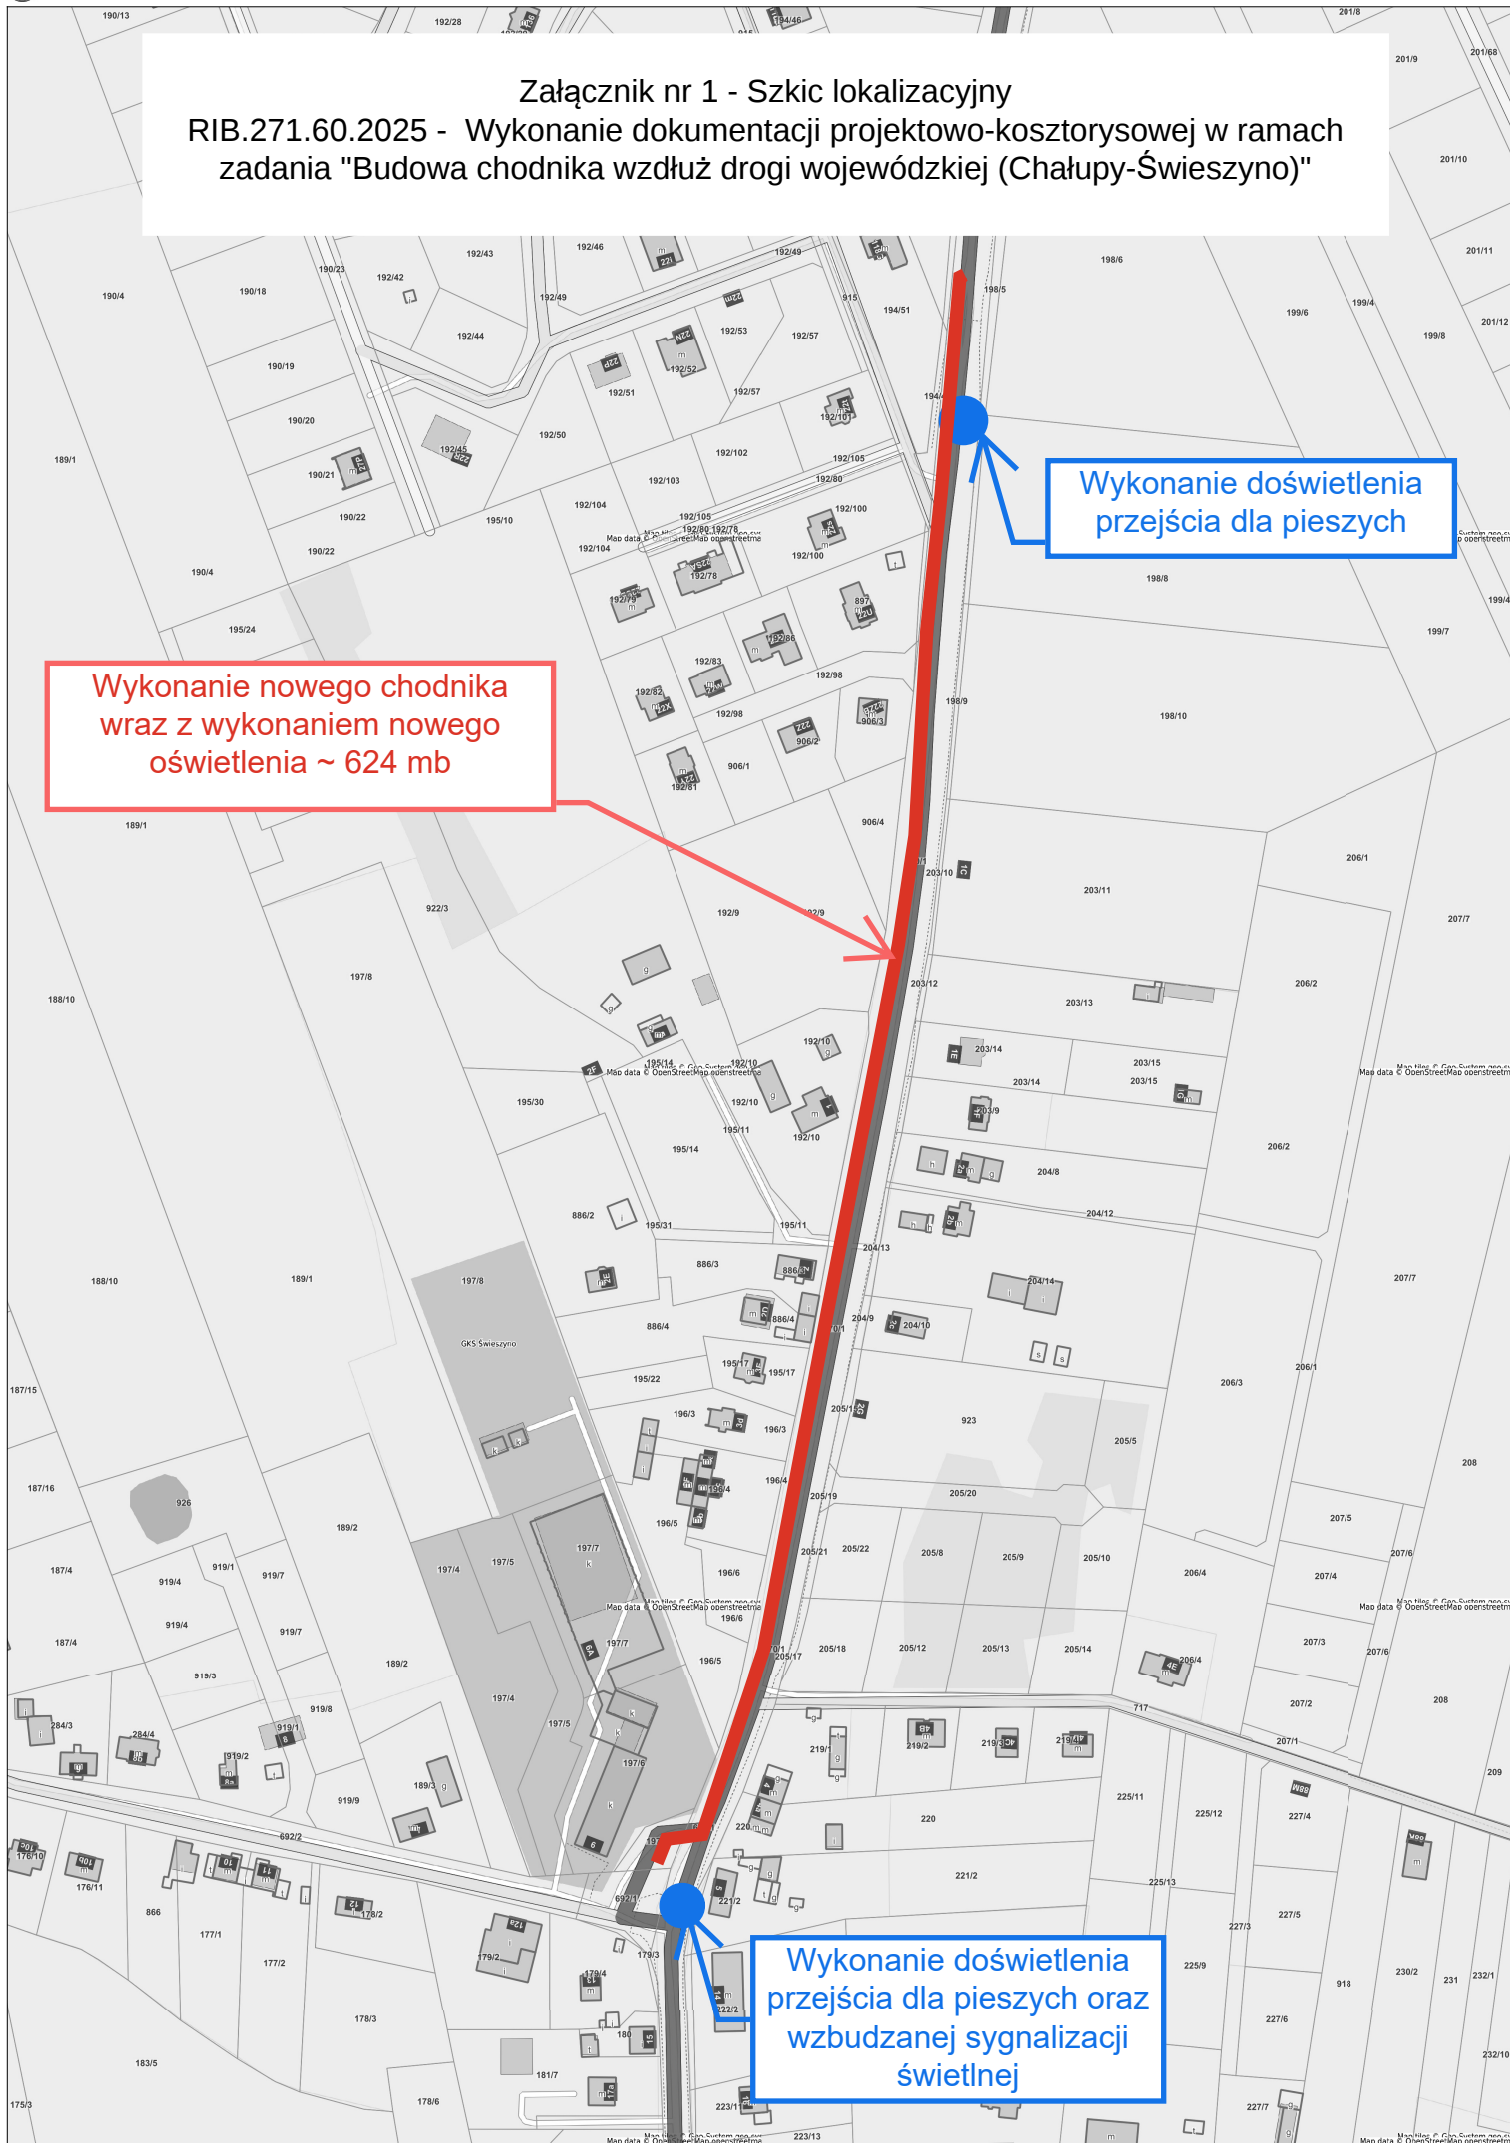

Wykonanie nowego chodnika
wraz z wykonaniem nowego
oświetlenia ~ 624 mb

Wykonanie doświetlenia
przejścia dla pieszych

Wykonanie doświetlenia
przejścia dla pieszych oraz
wzbudzanej sygnalizacji
światłej