




ETAP BUDOWY 'A'

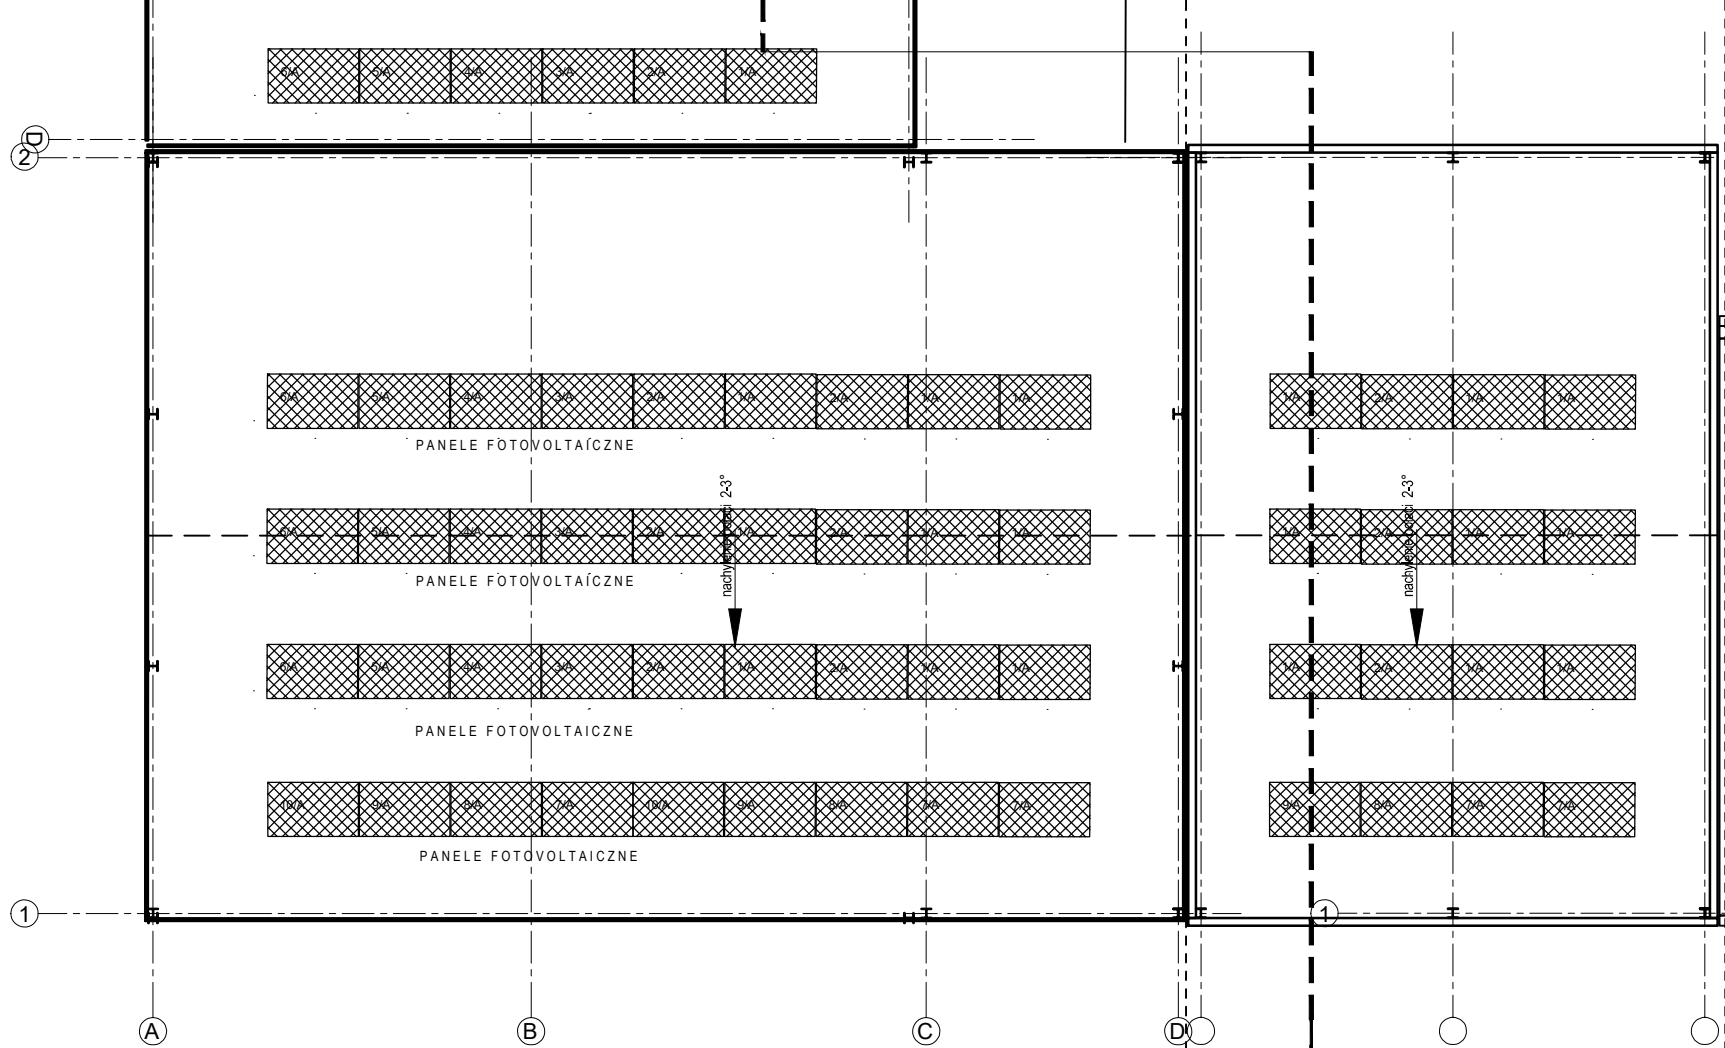


ETAP BUDOWY 'B'

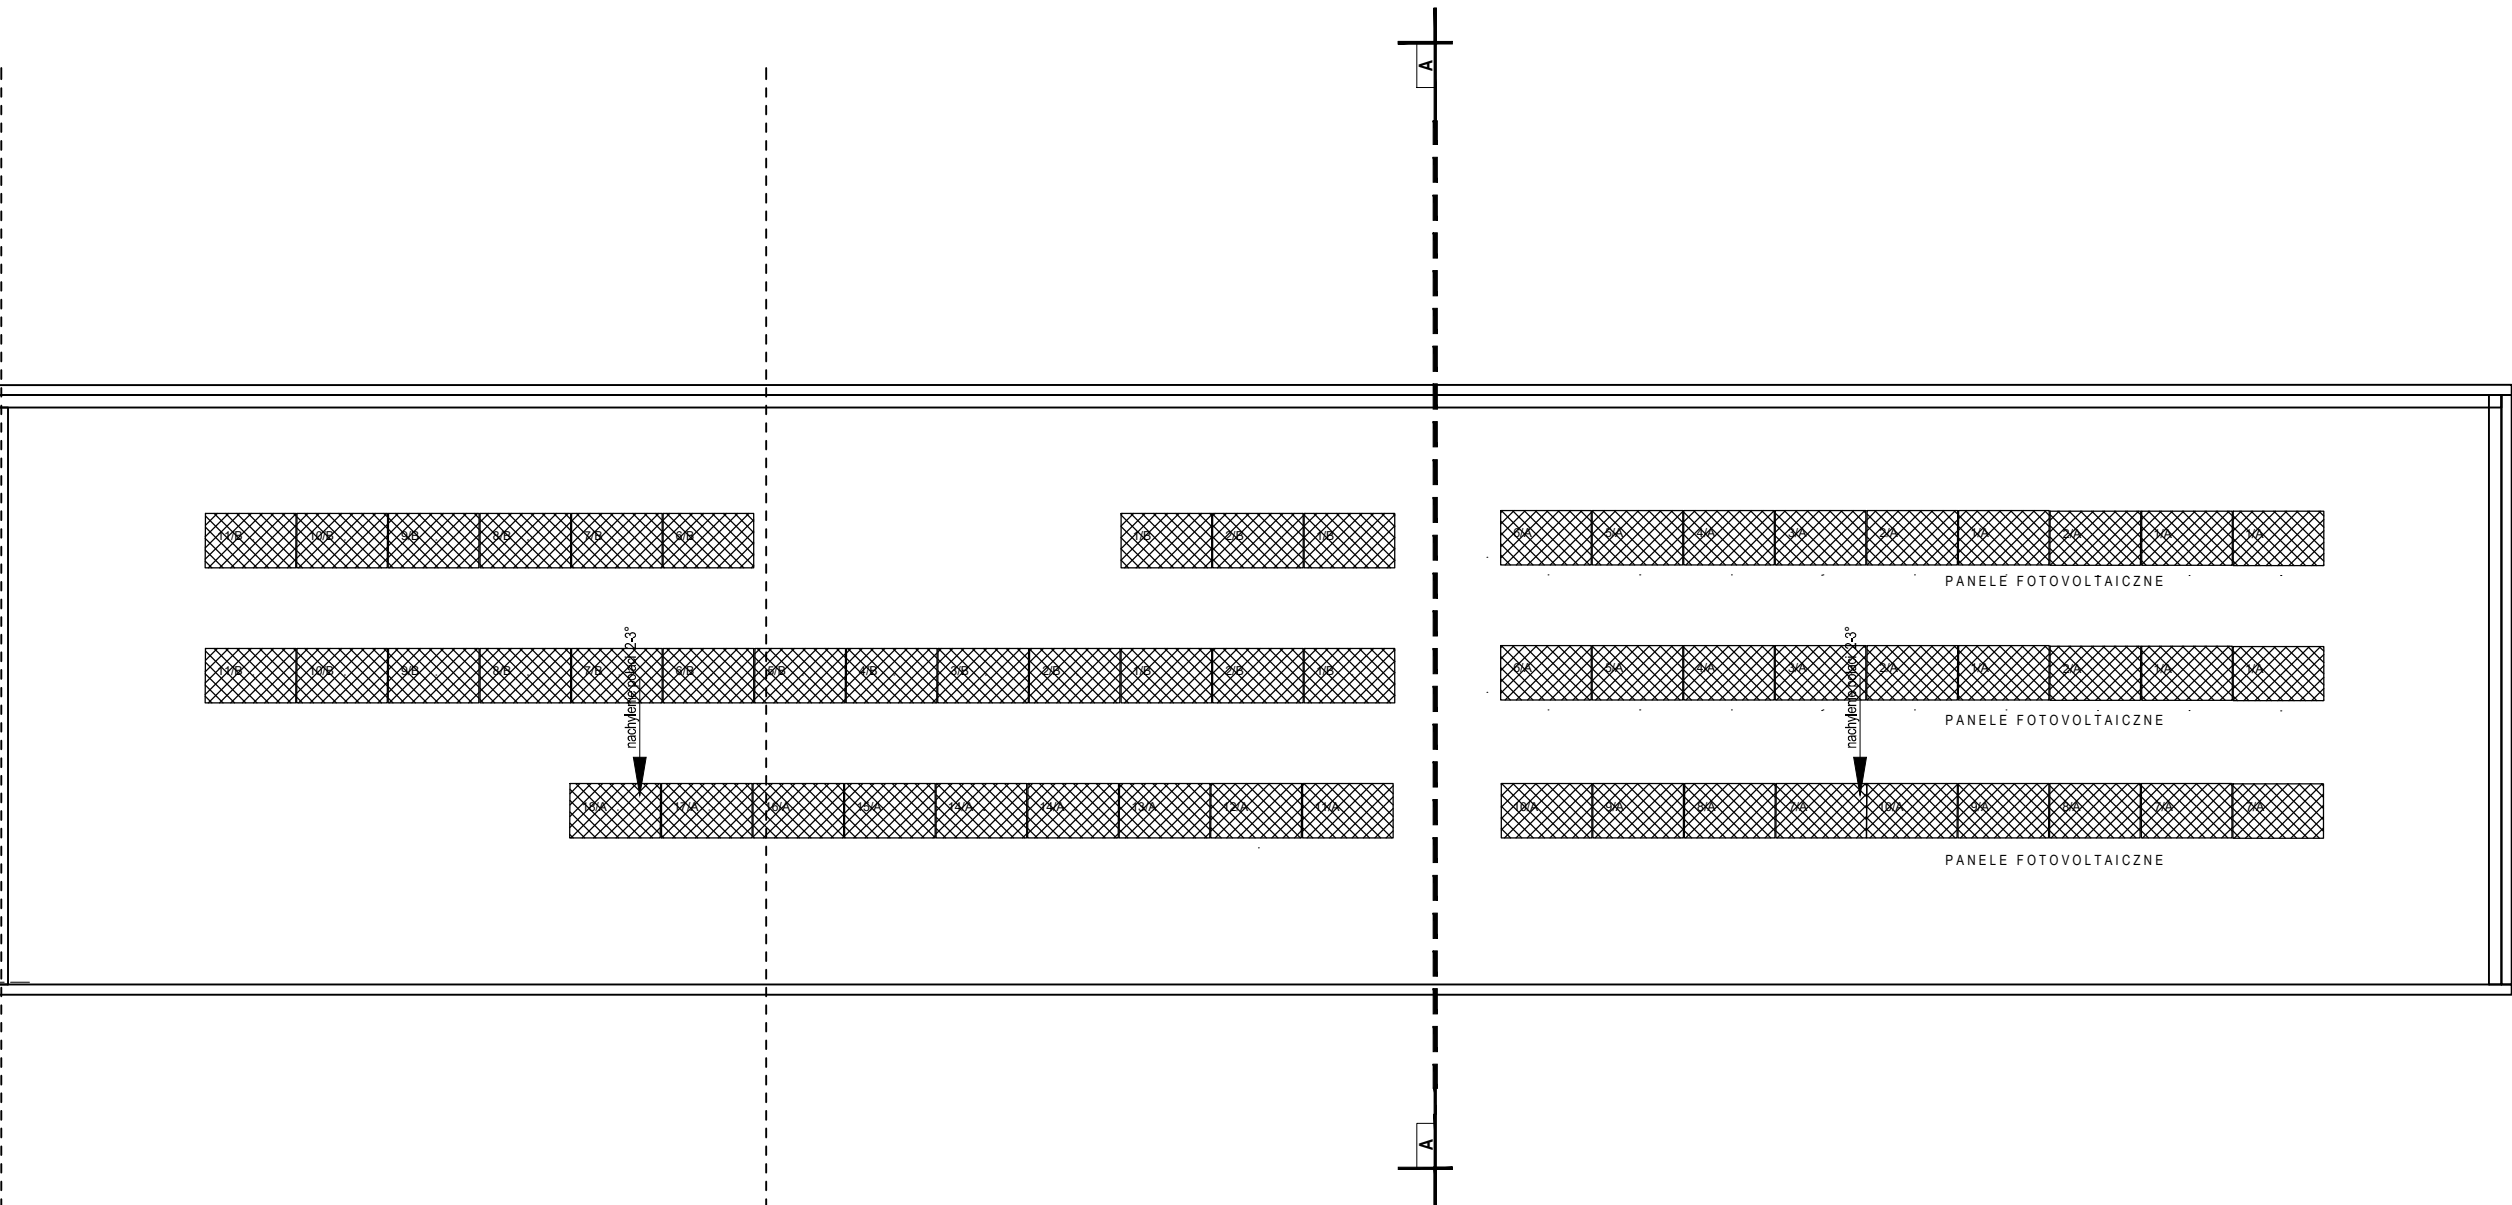

ETAP BUDOWY 'C'

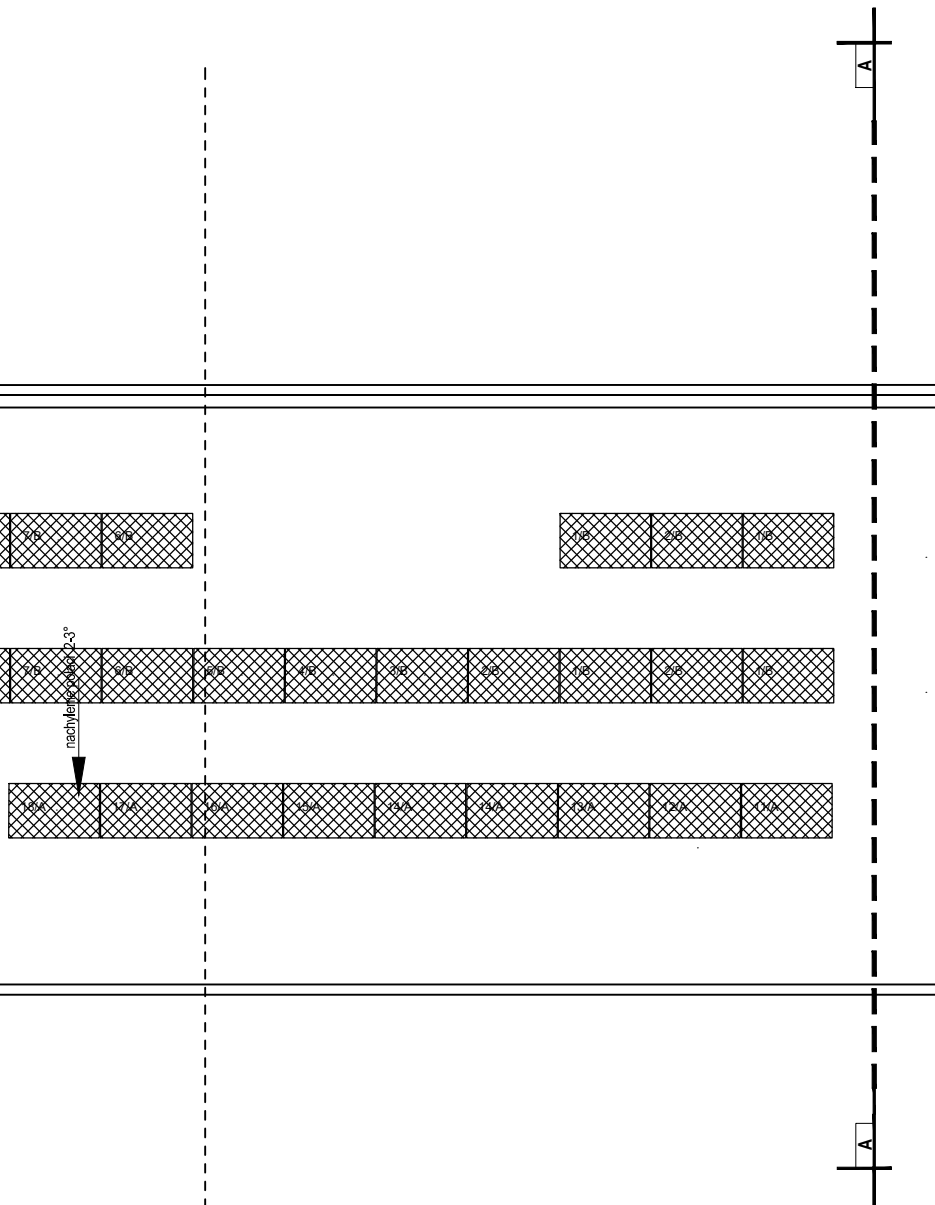


ETAP BUDOWY 'D'

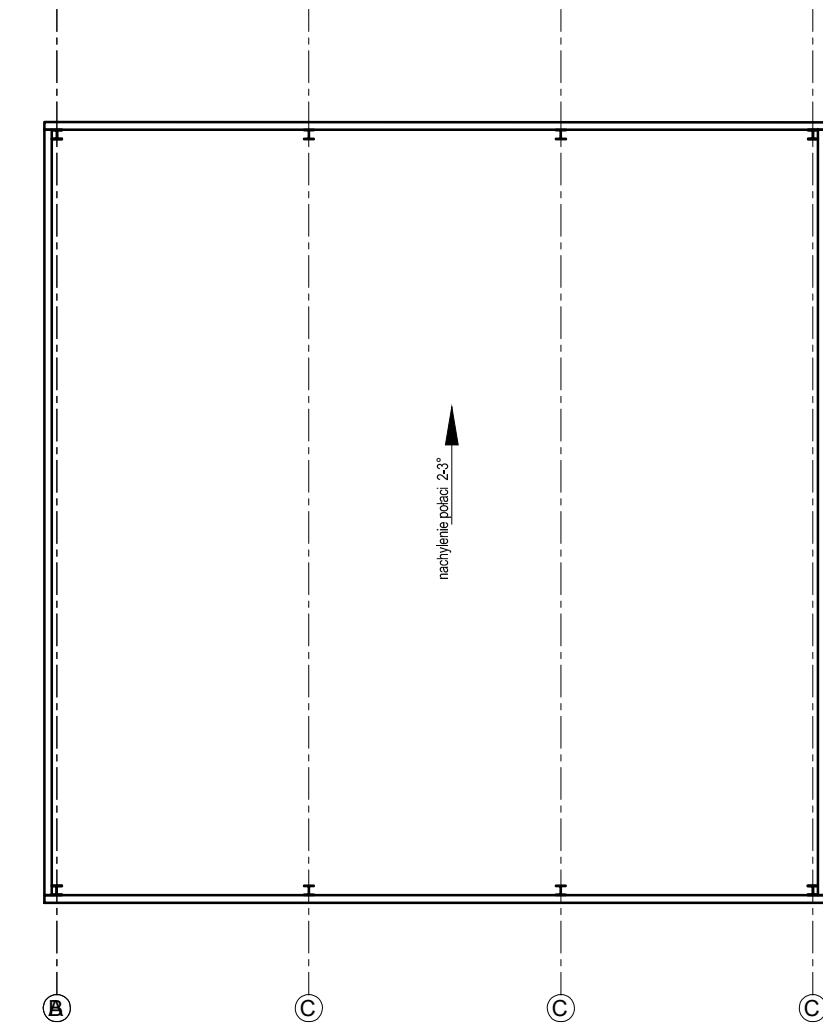

ETAP BUDOWY 'F'

ORIENTACJA:

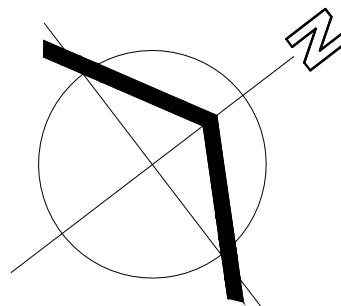

<div><div>VL</div><div>VISIBLE LINE</div></div>		VISIBLE LINE Sp. z o.o. ul. Mikołaja Reja 16, 75-661 Koszalin www.visible-line.com	
Projektant:	mgr inż. arch. Paweł Przydanek upr. nr WP-OIA/OKK/UpB/63/2010 w specjalności architektonicznej		
Sprawdzający:	mgr inż. arch. Krzysztof Hołun upr. nr 9/ZPOIA/OKK/2012 w specjalności architektonicznej		
Inwestor i adres inwestycji:			
Gmina Świeszyno Świeszyno 71, 76-024 Świeszyno			
Świeszyno, działka nr 313/25; obr. Świeszyno,			
Nazwa obiektu budowlanego:			
Gminna baza sprzętowa			
Rysunek:	RZUT POŁĄCZI DACHOWYCH		
Faza: KONCEPCJA	Data: 2025.11	Skala: 1:150	
Branża: ARCHITEKTURA	Nr rys.: PAB_A_2025.11.20_1		
Zastrzegam się wszelkie prawa wynikające z ustawy z dnia 04.02.1994 r. o prawie autorskim i prawach pokrewnych - z późniejszymi zmianami			