


PROFIL PODŁUŻNY PROJEKTOWANEJ SIECI KANALIZACJI DESZCZOWEJ

ODCINEK PROJEKTOWANEJ DROGI

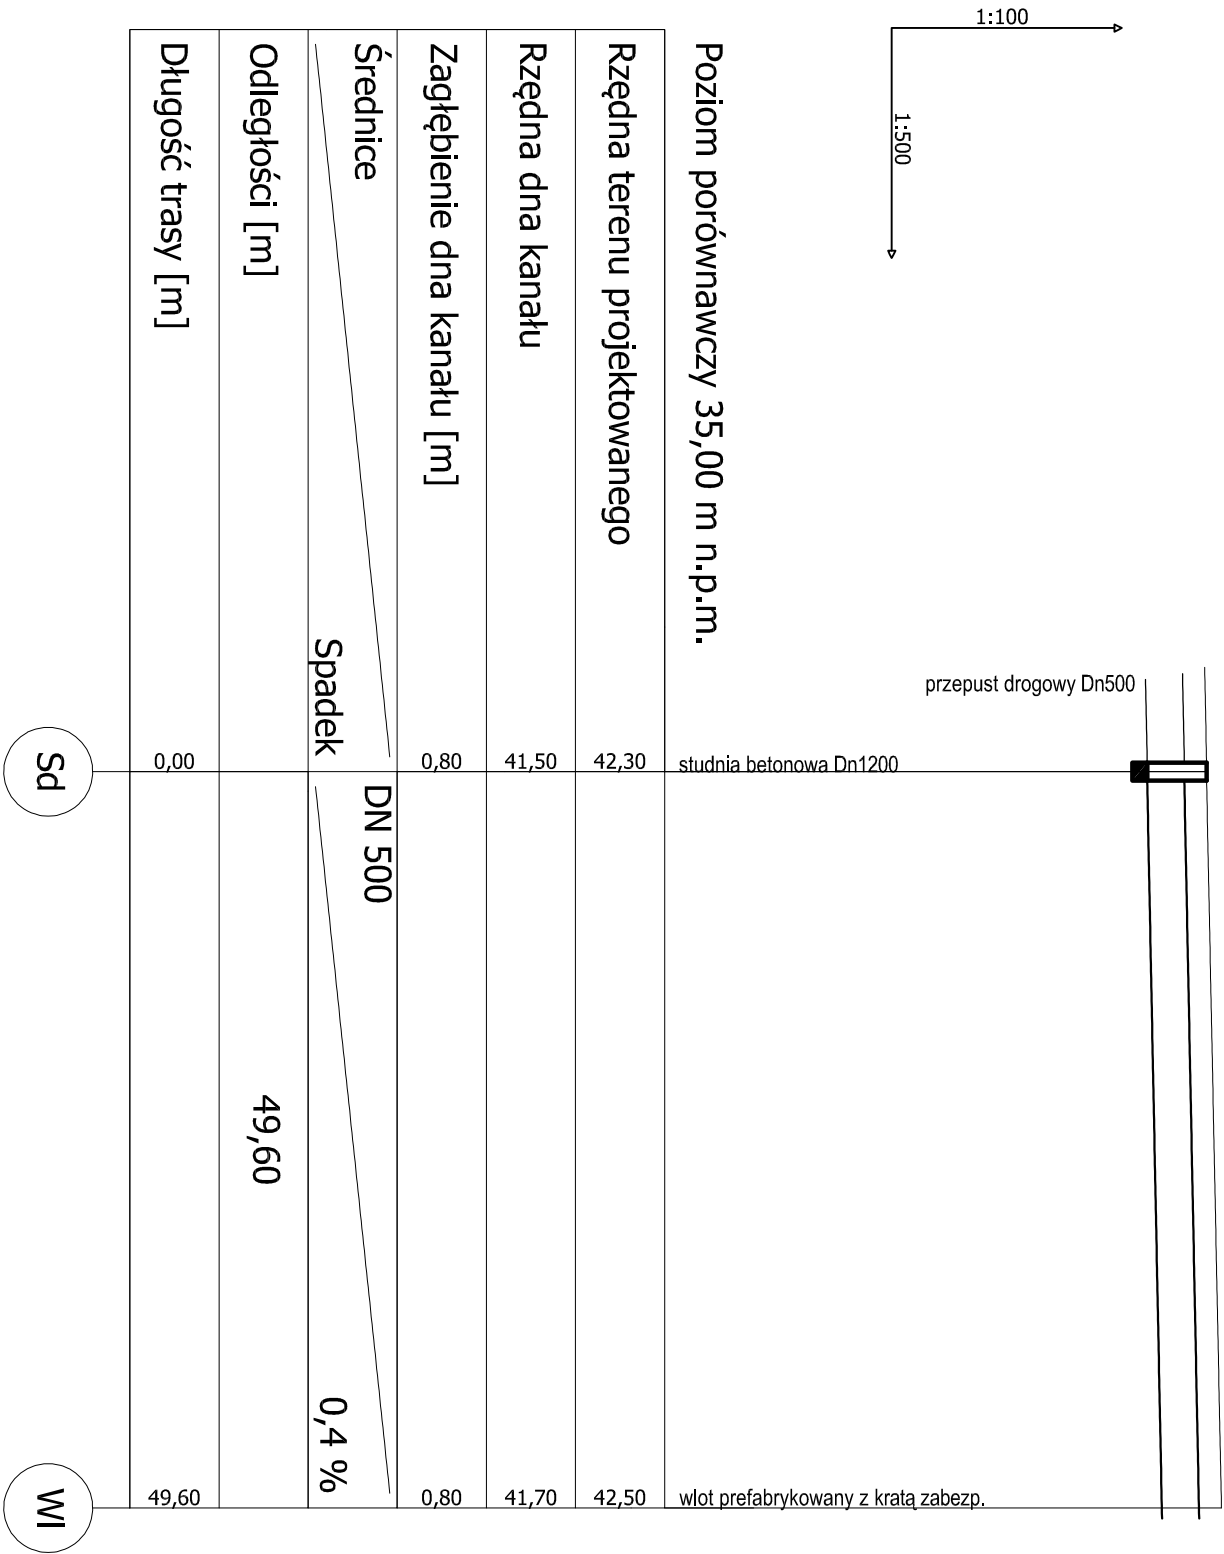

UWAGI:

Kolizje z istniejącym uzbrojeniem podziemnym naniesiono na podstawie map sytuacyjno-wysokościowych w skali 1:500.

Nie wyklucza się istnienia na terenie projektowanego przewodu innych urządzeń podziemnych, które nie zostały odnalezionew czasie inwentaryzacji geodezyjnej. Dokładne rzędne wiązań oraz istniejącego uzbrojenia ustalić po odkopaniu i ewentualnie przeprowadzić korektę pod nadzorem projektanta.

Rzędne posadowienia wpustu oraz studni dostosować do budowanej nawierzchni drogi, ulicy i chodnika.

LEGENDA:

- Sd studzienka projektowana Dn1200betonowa
- Wl wlot prefabrykowany Dn500
- Dn500 rury Dn500PCV-U SN 8, SDR34 tj. 34kN/m

JEDNOSTKA PROJEKTUJĄCA: <i>Usługi Projektowe Tomasz Oferzyński</i> 				
ul. Wydtnowa 6, 75-229 Koszalin, tel.: 505 073 316, NIP 669-216-58-83, e-mail: drogi@svkoma.com.pl				
INWESTOR: Gmina Świeszyno, Świeszyno 71, 76-024 Świeszyno				
OBIEKT: Rozbudowa i przebudowa pasa drogowego drogi powiatowej o drogę dla pieszych				
TREŚĆ RYSUNKU: Profil podłużny kanalizacji deszczowej				
	IMIĘ I NAZWISKO	NR UPRAWNIENI	PODPIS	DATA:
PROJEKTOWAŁ:	mgr inż. Małgorzata Kręc	78/Sz/2002		SKALA:
OPRACOWAŁ:				NR RYSUNKU:
				P1