



LEGENDA

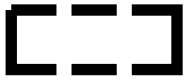

	Granica obszaru objętego miejscowym planem zagospodarowania przestrzennego
	Linia rozgraniczająca tereny o różnym przeznaczeniu lub różnych zasadach zagospodarowania

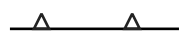

Nieprzekraczalna linia zabudowy



Ciśnienie atmosferyczne



 Korytarz ochrony funkcyjnej
napowietrznej linii elektroenergetycznej średniego napięcia



Granica strefy WIII ochrony konserwatorskiej




Zbiorniki wodne i rowy do zachowania i ochrony

Przeznaczenie terenu


MN	teren zabudowy mieszkaniowej jednorodzinnej
MN-U	teren zabudowy mieszkaniowej jednorodzinnej lub usług
KDG	teren drogi głównej
KDD	teren drogi dojazdowej
KR	teren komunikacji drogowej wewnętrznej
KO-IK	teren obsługi komunikacji lub kanalizacji
RZM	teren zabudowy zagrodowej
L	teren lasu

Kod	Numer	Symbol	Powierzchnia [ha]
1_1_	1	MN	1,59
1_1_	2	MN	0,63
1_1_	3	MN	1,11
1_1_	4	MN	0,84
1_1_	5	MN	1,10
1_1_	6	MN	0,98
1_1_	7	MN	3,47
1_1_	8	MN	6,39
1_1_	9	MN	0,71
1_1_	10	MN	1,60
1_1_	11	MN	1,50
1_1_	12	MN	0,56
1_1_	13	MN	0,59
1_1_-2	1	MN-U	4,94
1_1_-2	2	MN-U	3,31
1_1_-2	3	MN-U	1,37
1_1_-2	4	MN-U	1,03
1_1_-2	5	MN-U	1,42
1_1_-2	6	MN-U	0,93
1_1_-2	7	MN-U	6,16
1_1_-2	8	MN-U	1,33
1_1_-2	9	MN-U	13,71
1_1_-2	10	MN-U	0,61
1_1_-2	11	MN-U	1,11
1_1_-2	12	MN-U	0,68
1_1_-2	13	MN-U	1,68
1_1_-2	14	MN-U	1,03
1_1_-2	15	MN-U	16,80
1_1_-2	16	MN-U	0,26
5_1_4	1	KDG	1,91
5_1_7	1	KDD	0,54
5_1_7	2	KDD	7,09
5_2_	1	KR	0,14
5_2_	2	KR	0,1
5_2_	3	KR	0,24
5_2_	4	KR	0,02
5_2_	5	KR	0,15
5_2_	6	KR	0,09
5_2_	7	KR	0,09
5_2_	8	KR	0,09
5_2_	9	KR	0,15
5_2_	10	KR	0,06
5_2_	11	KR	0,16
5_2_	12	KR	0,44
5_2_	13	KR	0,24
5_2_	14	KR	0,09
5_2_	15	KR	0
5_2_	16	KR	0,02
5_2_	17	KR	0,08
5_2_	18	KR	0,13
5_2_	19	KR	0,11
5_2_	20	KR	0,16
5_2_	21	KR	0,01
5_7_-6_6	1	KO-K	0,08
7_2_1_	1	RZM	0,16
7_2_1_	2	RZM	1,03
7_2_1_	3	RZM	0,74
9_	1	L	0,27

KIERUNKI ZAGOSPODAROWANIA PRZESTRZENNEGO

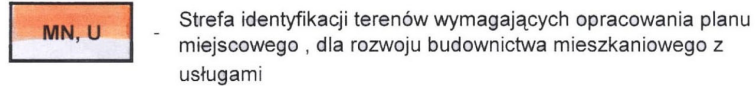 brak oznaczenia w legendzie

B) Ochrona środowiska przyrodniczego

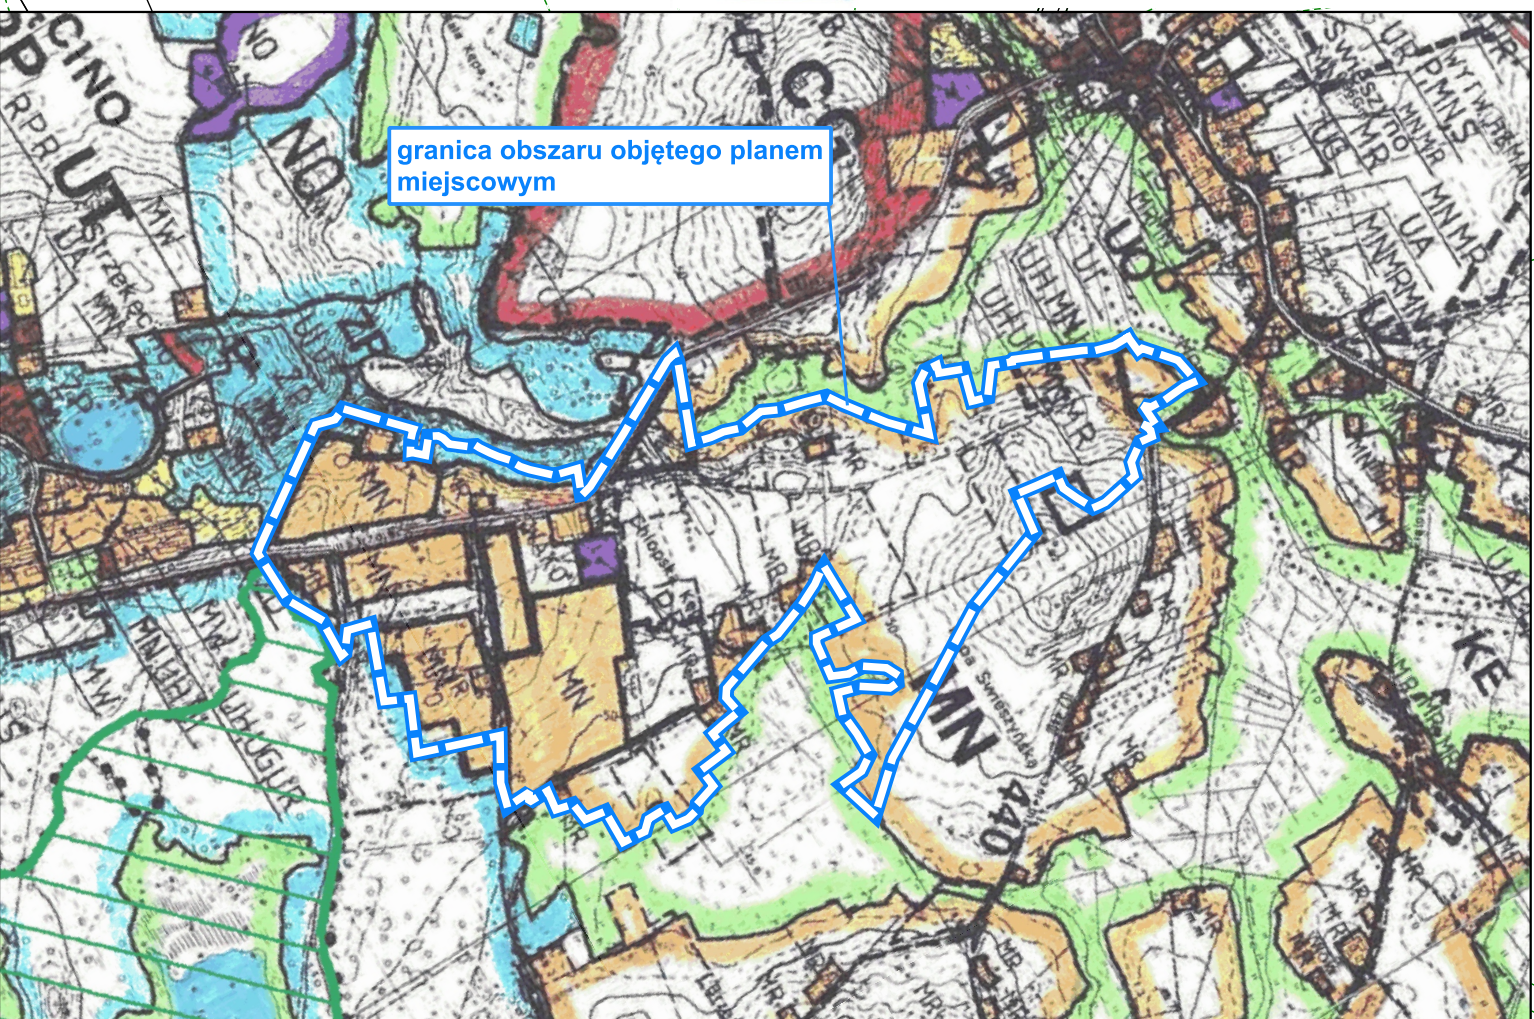WYRYS ZE STUDIUM UWARUNKOWAŃ I KIERUNKÓW
GOSPODAROWANIA PRZESTRZENNEGO GMINY ŚWIESZYNÓ

STUDIO DZ Daniel Zaluski

80 - 263 Gdańsk, ul. Potokowa 38, tel. 607 082 359 studiodz@studiodz.com.pl

MIEJSCOWY PLAN ZAGOSPODAROWANIA PRZESTRZENNEGO GMINY ŚWIESZYNO
dla fragmentów wsi Chłomska Kępa, Baranów oraz Kępa Świąteczna, nr 19b Świątyni

ZLECENIODAWCA: WÓJT GMINY ŚWIESZYNO	GLÓWNY PROJEKTANT	dr hab. inż. arch. Daniel Zaluski, upr. urb. nr 1504, POJ.U nr G-012/2002	
	WSPÓLPROJEKTANT	mgr inż. arch. Agnieszka Durejko POJ.U nr G-316/2014	
	WSPÓLPROJEKTANT	mgr inż. arch. Joanna Sówka-Sowińska BGI.Lic. G. 314/2004	