



złożenie	Strona 1 z 1
Wykonawca prac geodezyjnych	Usługi Geodezyjno-Kartograficzne Łukasz Landowski 76-012 Zdobowo 88B
Nr oraz data sporządzenia dokumentu zawierającego wyniki pozycyjnej weryfikacji	Protokół Weryfikacji Nr GK 6640.3356.2025.48987 z dnia 21-10-2025r.
Imię i nazwisko oraz nr uprawnień zawodowych kierownika prac	Geodeta Uprawniony inż. Piotr Adamceki upr. nr 15500

Obszar opracowania: GK 6640.3356.2025
ID Prac: 10.10.2023r.
Data opracowania: 10.10.2023r.
W zakresie pomiaru nie badano istniejącego obciążenia nieruchomości w postaci służebności przebiegu lub przejazdu. Nie wyklucza się istnienia w terenie również urządzeń, o których brak było informacji branżowych i nie zostało odnotowane w czasie inwenturyzacji geodezyjnej.

Jednostka wykonawstwa geodezyjnego:
USŁUGI GEODEZYJNO-KARTOGRAFICZNE
ŁUKASZ LANDOWSKI
76-012 ZYDOWO 88B
NIP 499-064-43-35 REGON 321256857
Kierownik Prac: Geodeta uprawniony:
Piotr Adamceki, nr upr.: 15500 (1.2)

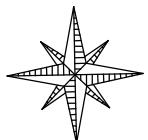

PROJEKT STALEJ ORGANIZACJI RUCHU Przebudowa pasa drogowego drogi powiatowej o drogę dla pieszych w m. Nieklonice, gm. Świeszyno.

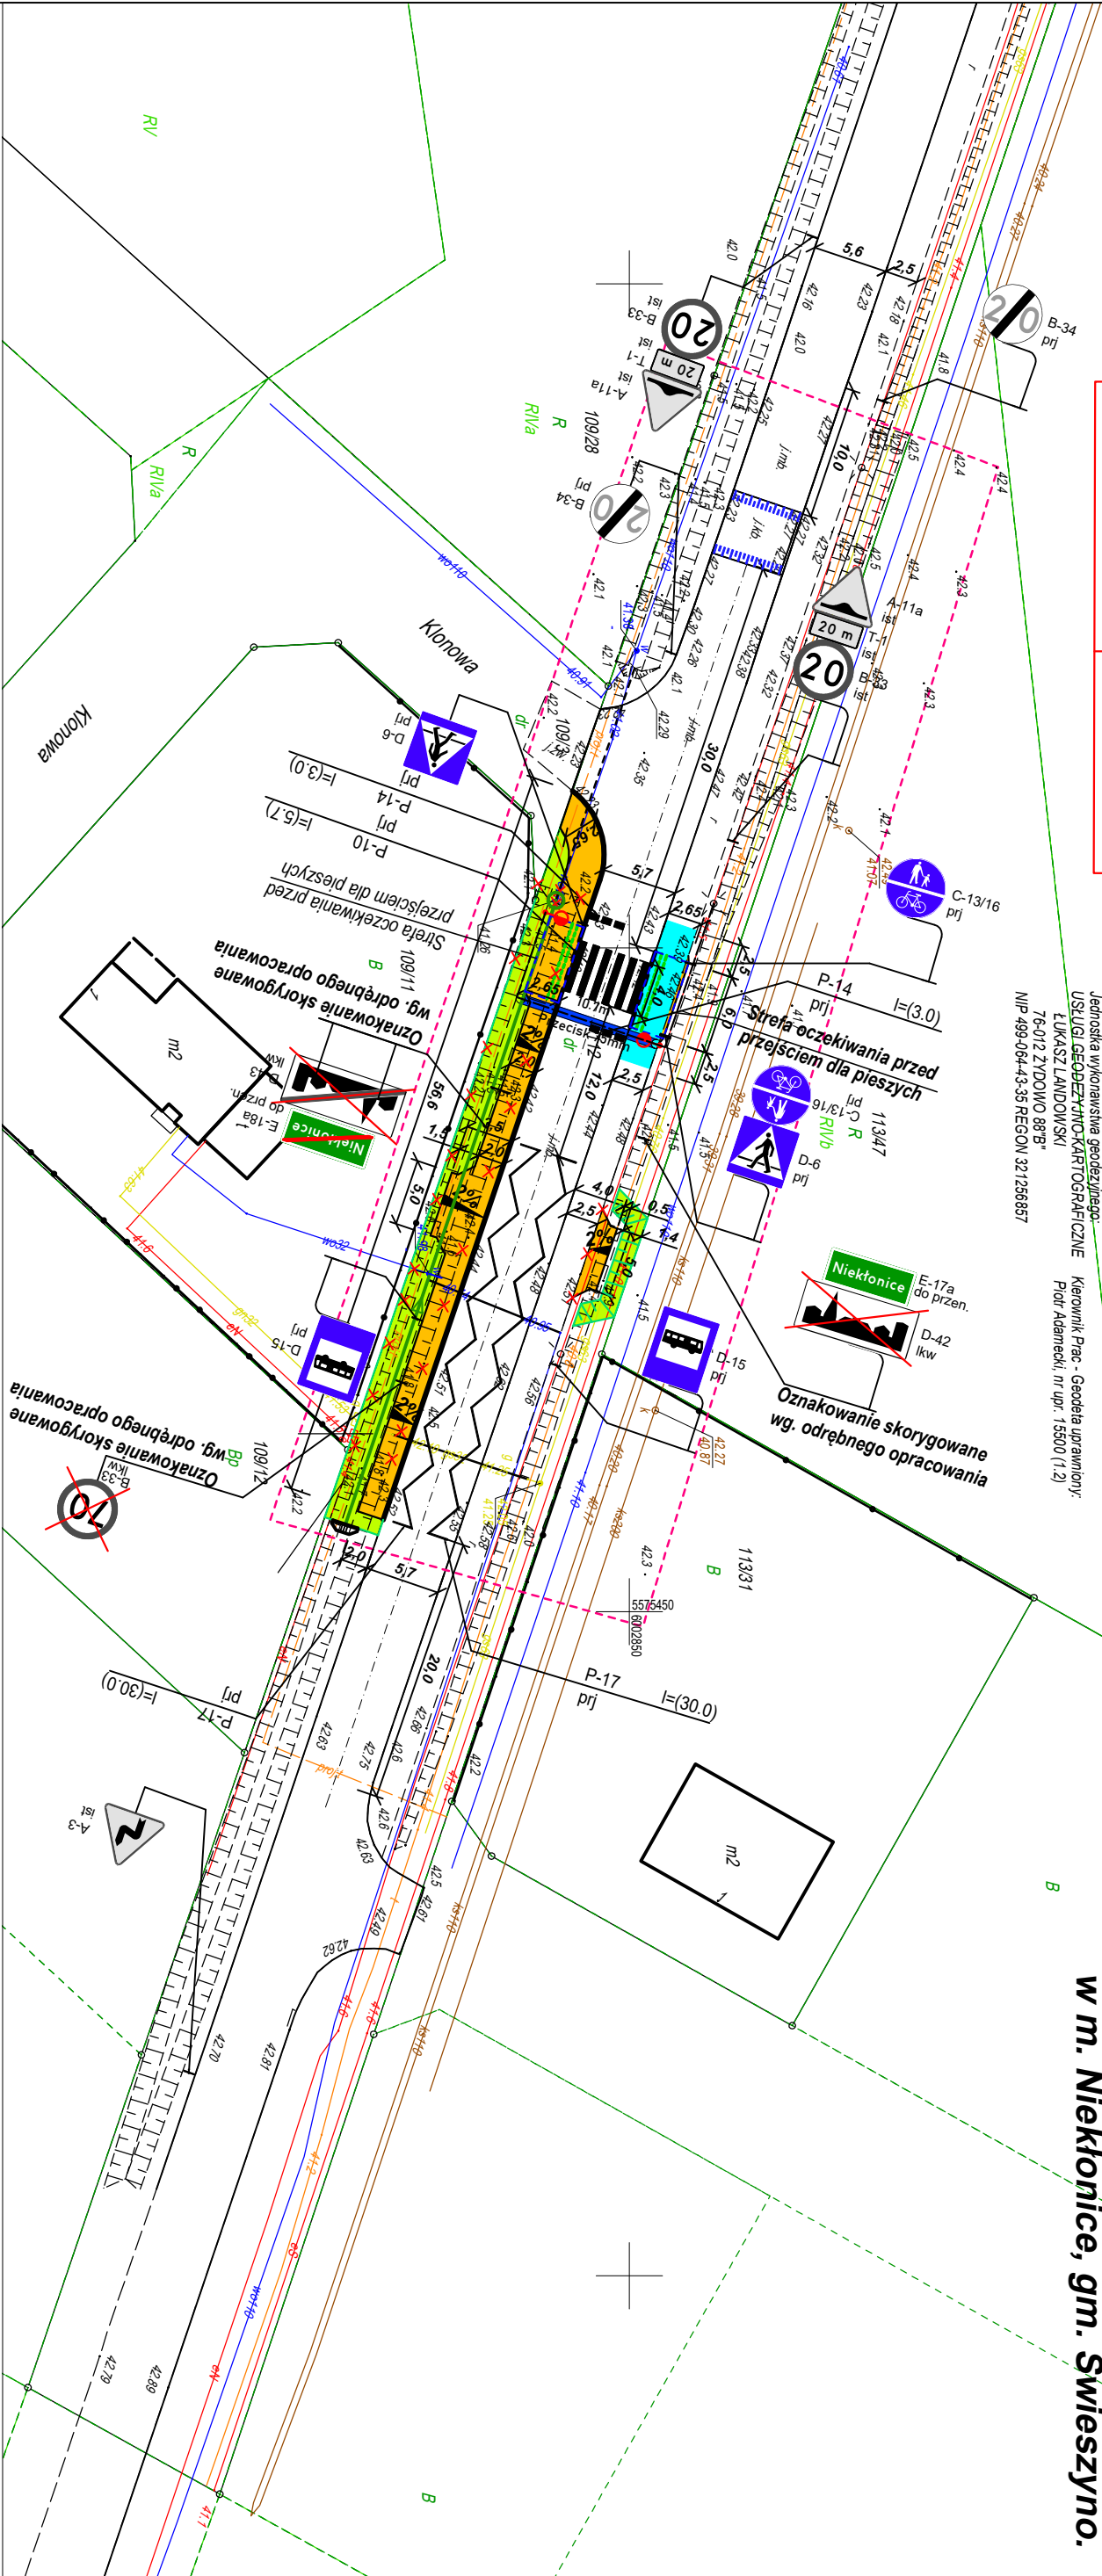

Legenda:

- istniejąca elementy zagospodarowania do rozbiórki
- projektowany krawężnik typu ulicznego h=12cm
- projektowany krawężnik typu wjazdowego wtopiony
- projektowane obrzeże typu ciężkiego
- system fakturowy oznakowania nawierzchni z płytek z wypustkami/ płytki integracyjne
- projektowany chodnik z betonowej kostki brukowej betonowej gr. 8cm
- projektowane przełożenie istn. naw. drogi dla pieszych z dostosowaniem wysokościowym z kostki brukowej betonowej gr. 8cm
- projektowana zieleni/skarp (niwelacja terenu)



istniejące oznakowanie pionowe



istniejące oznakowanie pionowe do korekty wg. odrębnego opracowania



istniejące oznakowanie poziome



projektowane oznakowanie poziome

ul. Wychodowa 6, 75-229 Koszalin, tel.: 505 073 316, NIP 669-216-58-63 e-mail: drogi@sykoma.com.pl

Usługi Projektowe Tomasz Oferzyński



Investor Gmina Świeszyno, Świeszyno 71, 76-024 Świeszyno

Obiekt Przebudowa pasa drogowego drogi powiatowej o drogę dla pieszych.

Nazwa rys. PROJEKT STALEJ ORGANIZACJI RUCHU

Projektował inż. Tomasz Oferzyński

SKALA 1:500
RYSUNEK NR 1

DATA marzec 2026