




ELEWACJE  
1:100

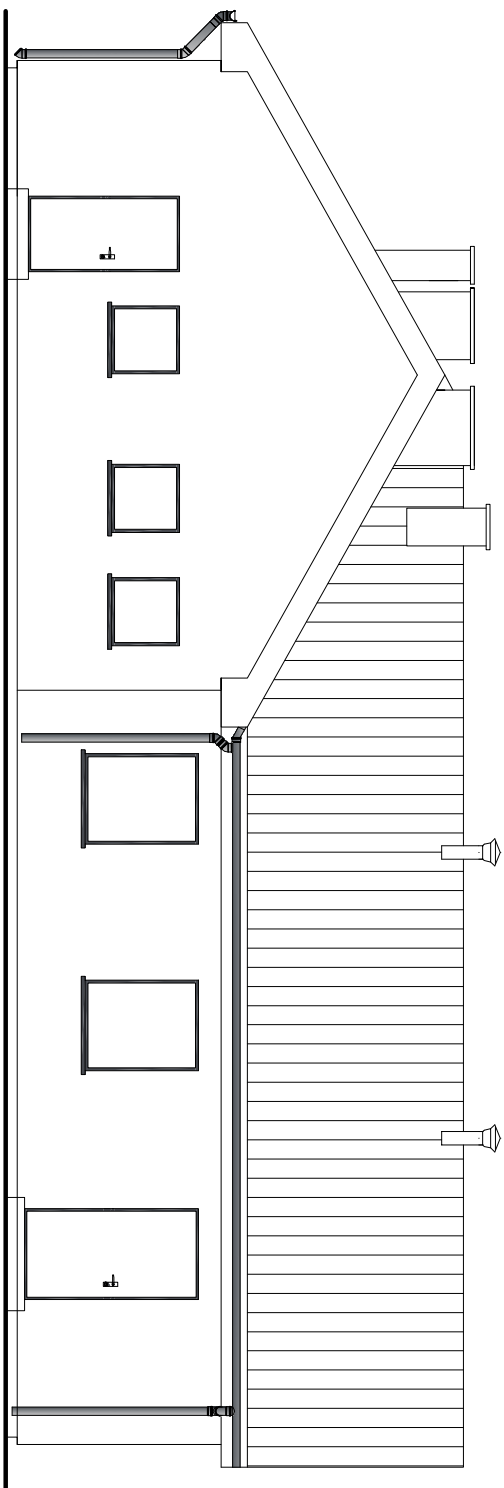


ELEWACJA TYLNA - WSCHODNIA

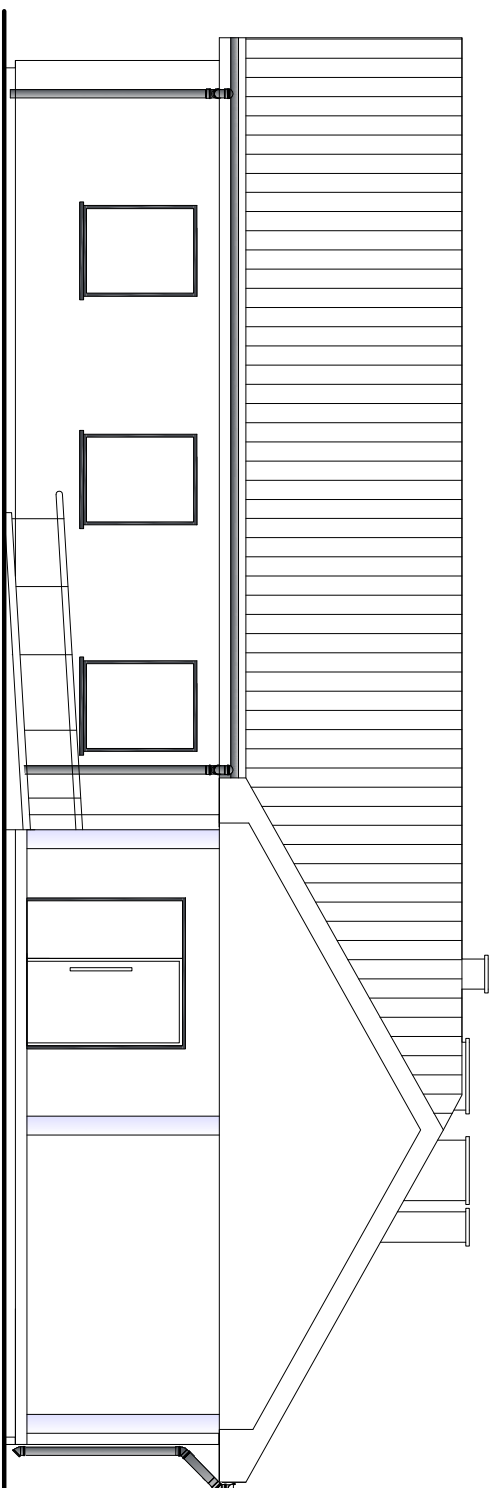

ELEWACJA FRONTOWA - FRONTOWA

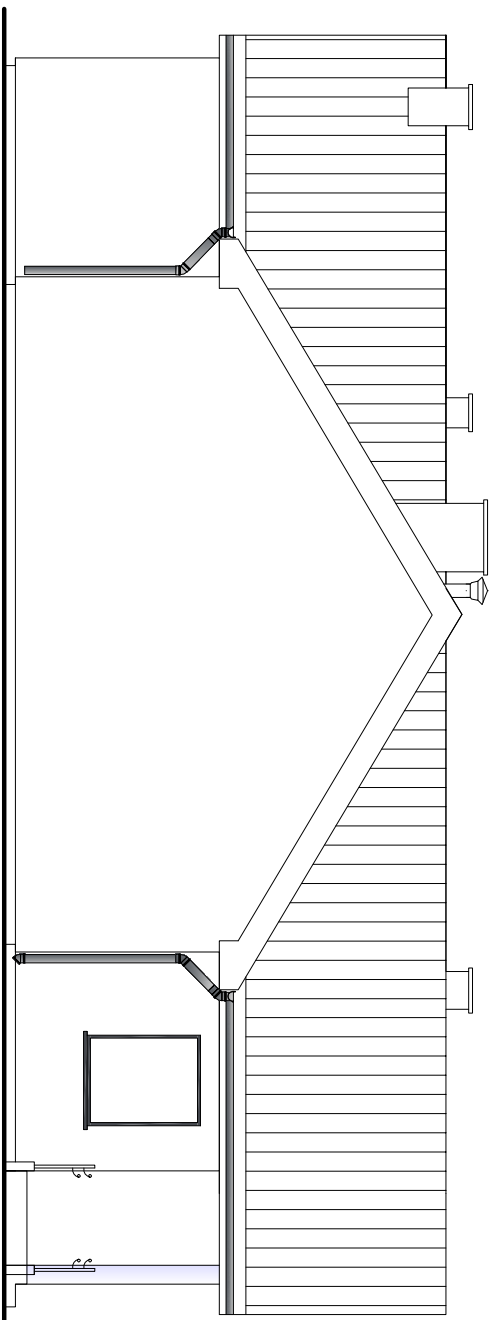

ELEWACJA BOCZNA - PÓŁNOCNA

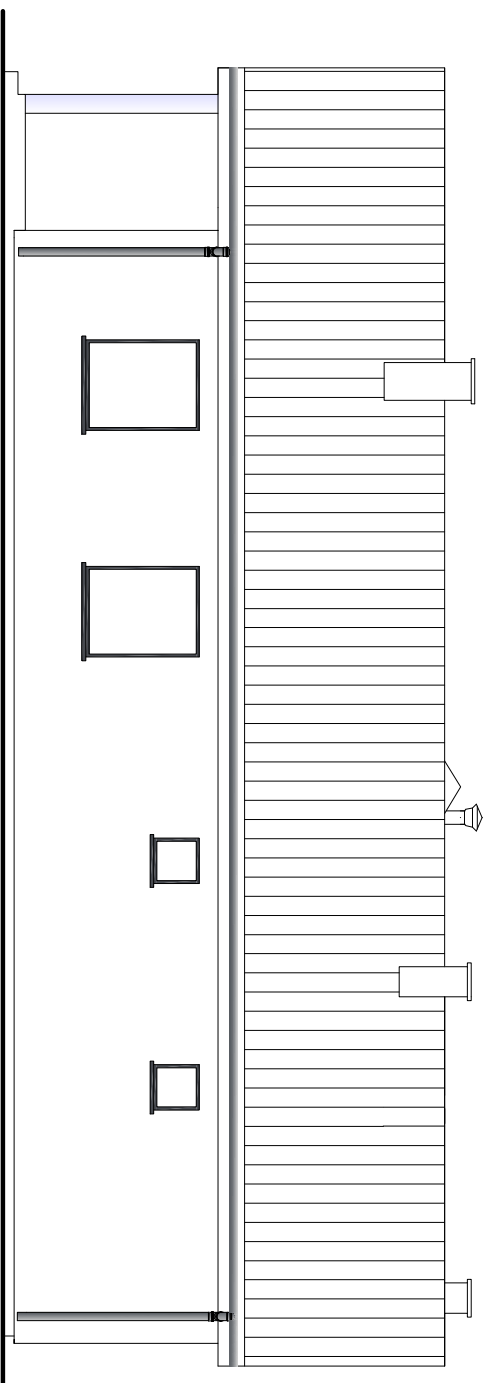

ELEWACJA BOCZNA - POŁUDNIOWA

PROJEKT BUDOWLANY		BRANŻA ARCH.
Objekt:	Budynek świetlicy wiejskiej	
Lokalizacja:	Mierzyn, gmina Świeszyńno, działka nr 143/3	
Nazwa rysunku:	ELEWACJE	luty 2013r.
Projektował: mgr inż.arch. Romuald Hryńków UAN/N/7210/584/87		Opracował: inż. Grażyna Rumas UAN/N/7210/249/86
Nr rysunku: A - 7		Skala 1:100