


## Studnia chłonna (dół chłonny)

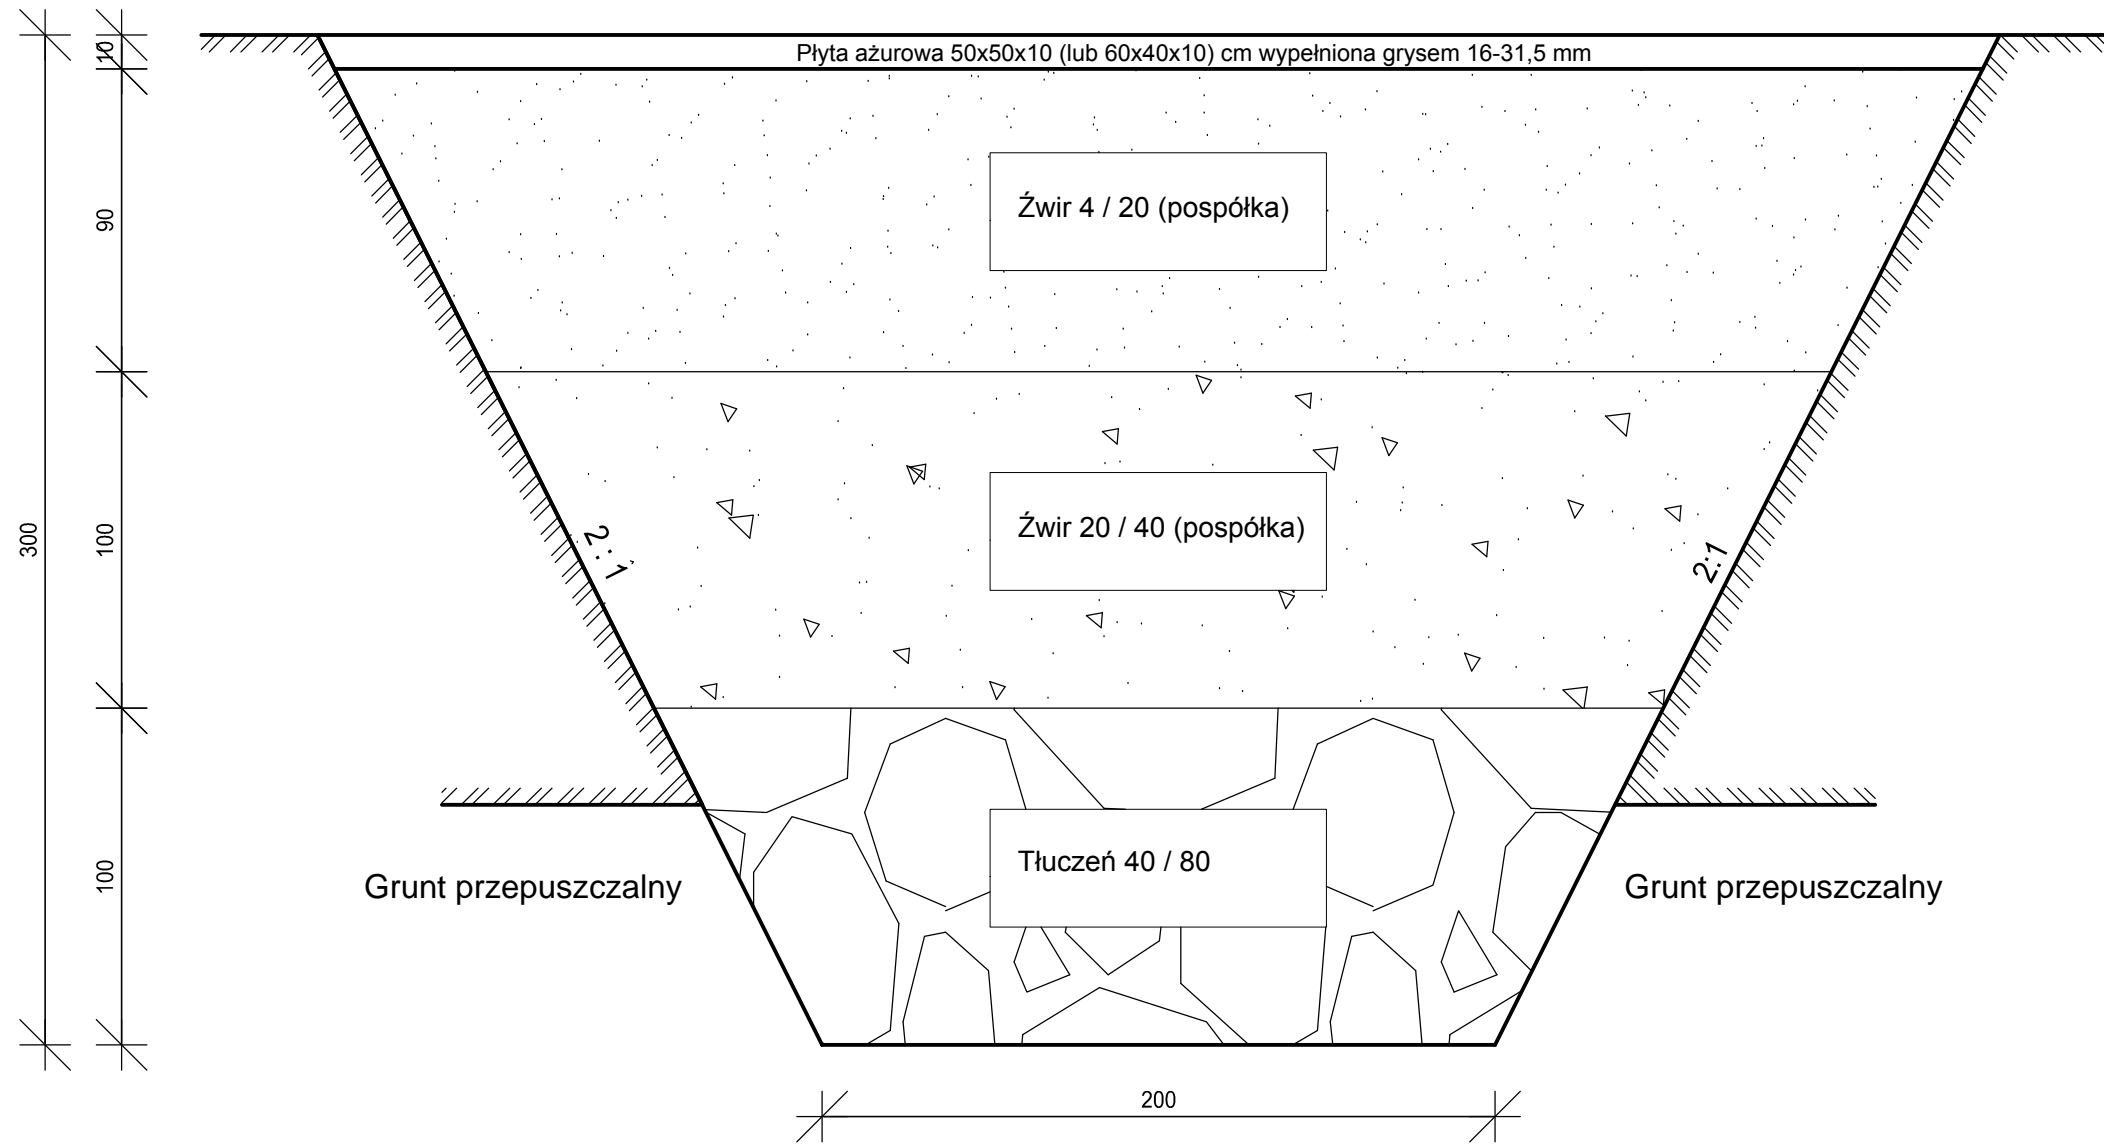

P.P.U."DACH" Sp. z o.o. Koszalin, ul. Szkutnicza 12, tel. 94 343 12 47		
Inwestor: GMINA ŚWIESZYNO		
Stadium : <b>PBW</b>	branża: <b>drogowa</b>	data: <b>06. 2016r.</b>
Temat: <b>Przebudowa istniejących dróg gminnych wraz z budową zjazdów indywidualnych - utwardzenie dróg gminnych znajdujących się na działkach nr 160/13,160/27 oraz część działki 148 w Nieklonicach.</b>		
<b>SZCZEGÓŁY KONSTRUKCYJNE</b>		
projektant : <i>inż. Janina Niedopytalska</i>		nr rys. <b>3.1</b>