


geodezyjnego i kartograficznego
 STAROSTA KOSZALIŃSKI
 P-3209.2015.2337
 05 10 2015
 Z up. STAROSTY
 Janina Holub
 Geodeta

GEODETA UPRAWNIONY
 Stanisław Wojciechowski
 KOSZALIN, ul. Bolesława 105b/2
 Kierownik jednostki wykonawstwa geodezyjnego:

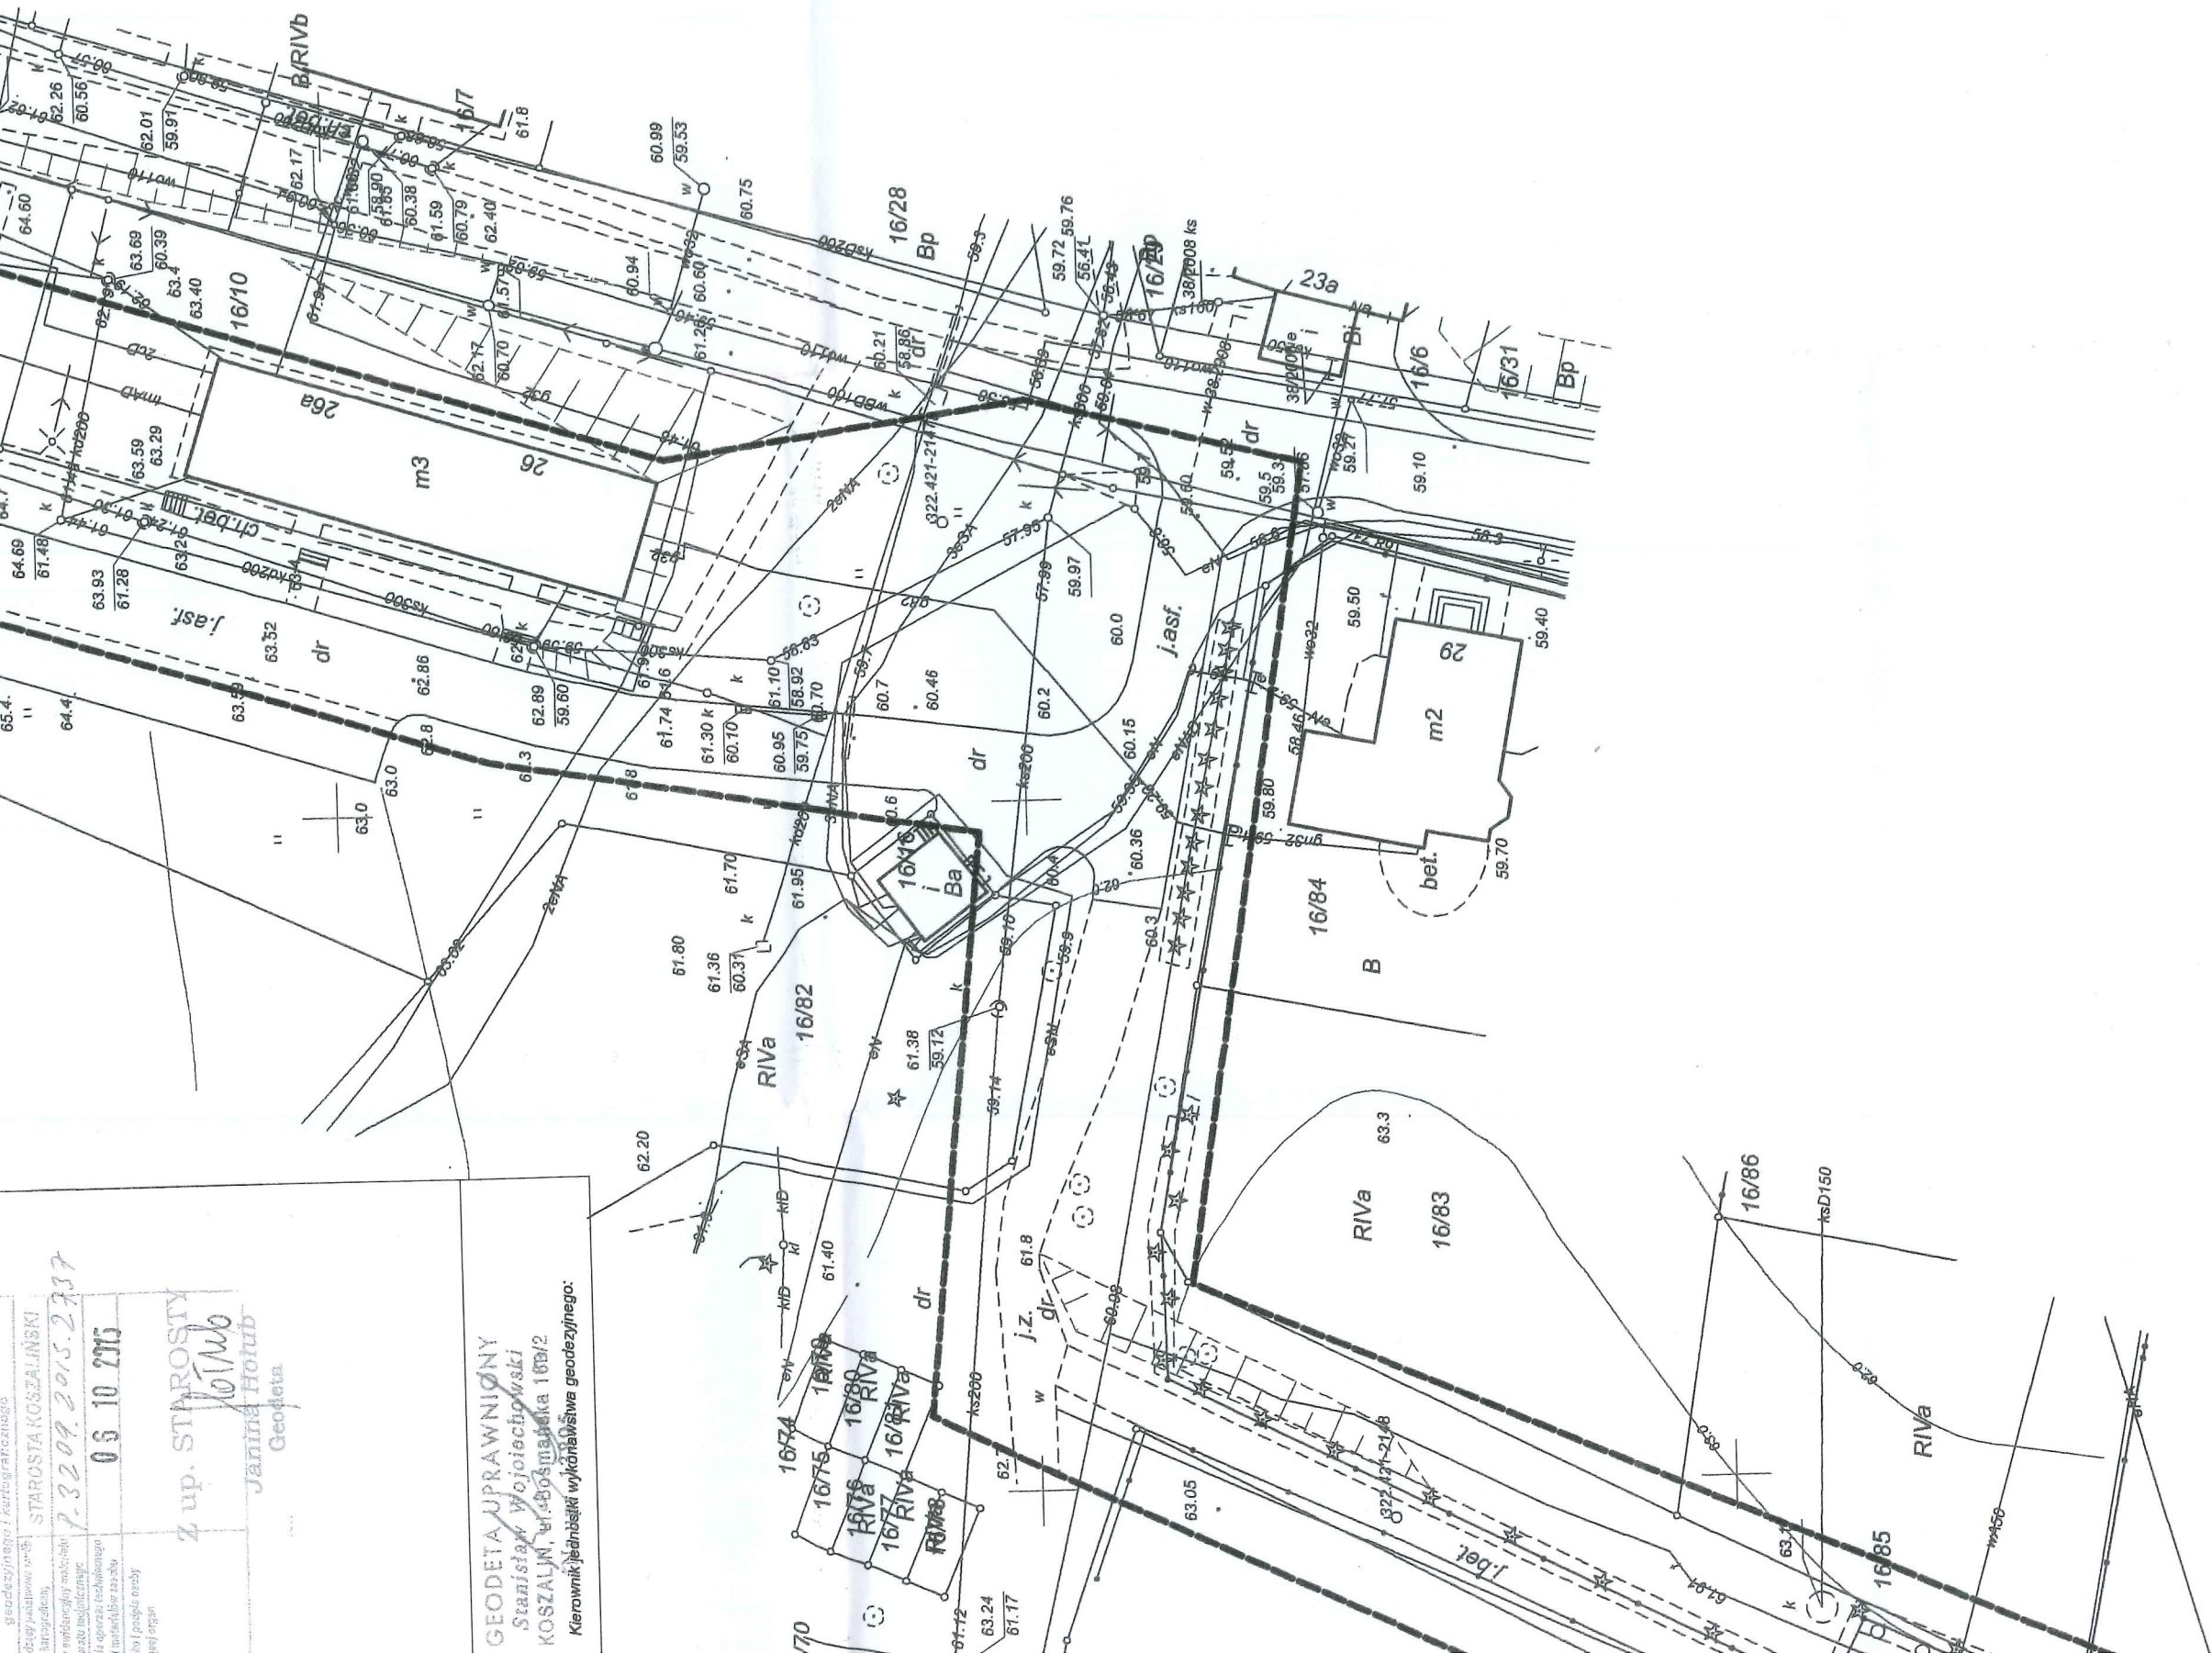

16/87

ks200
 i.asf.
 B/LsIII