


PO PRZEBUDOWIE

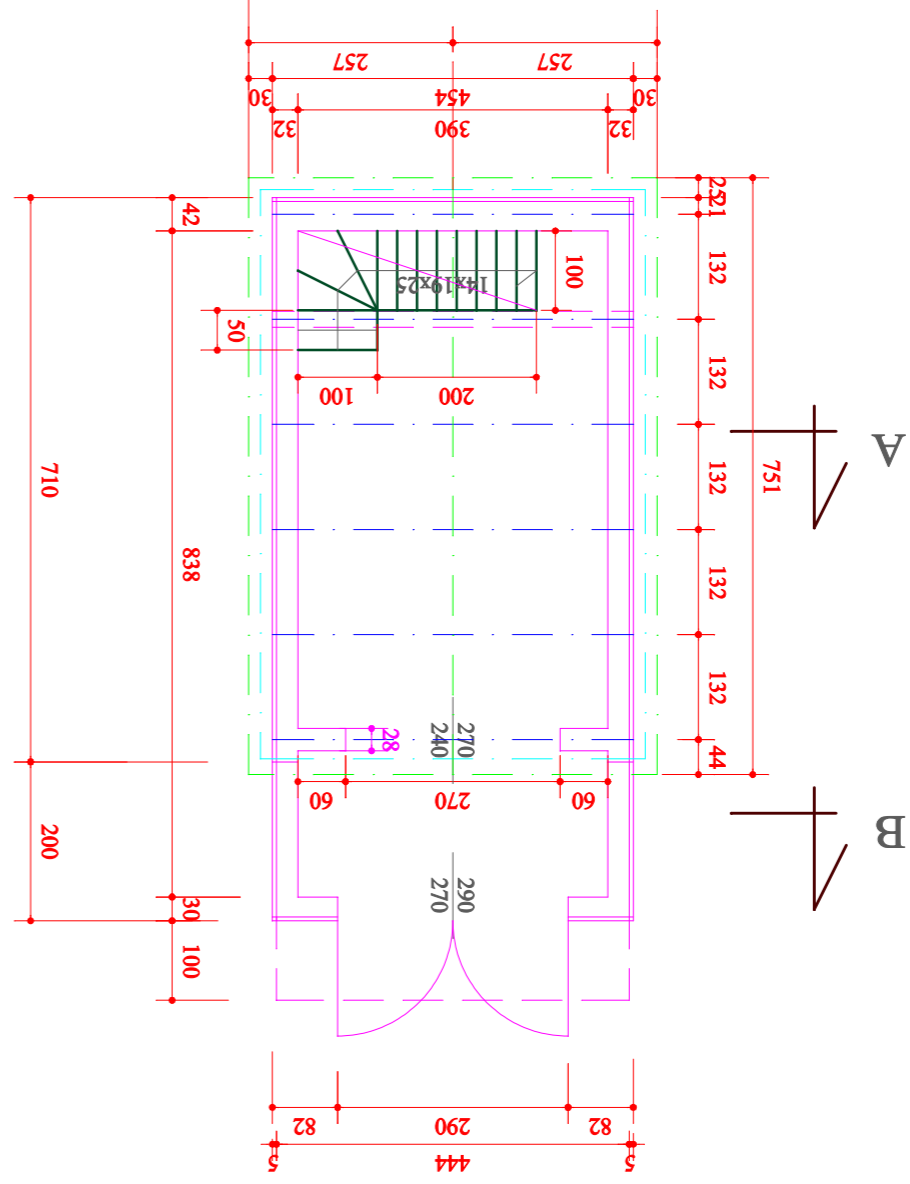

Przekrój A - A. Skala 1:10

